
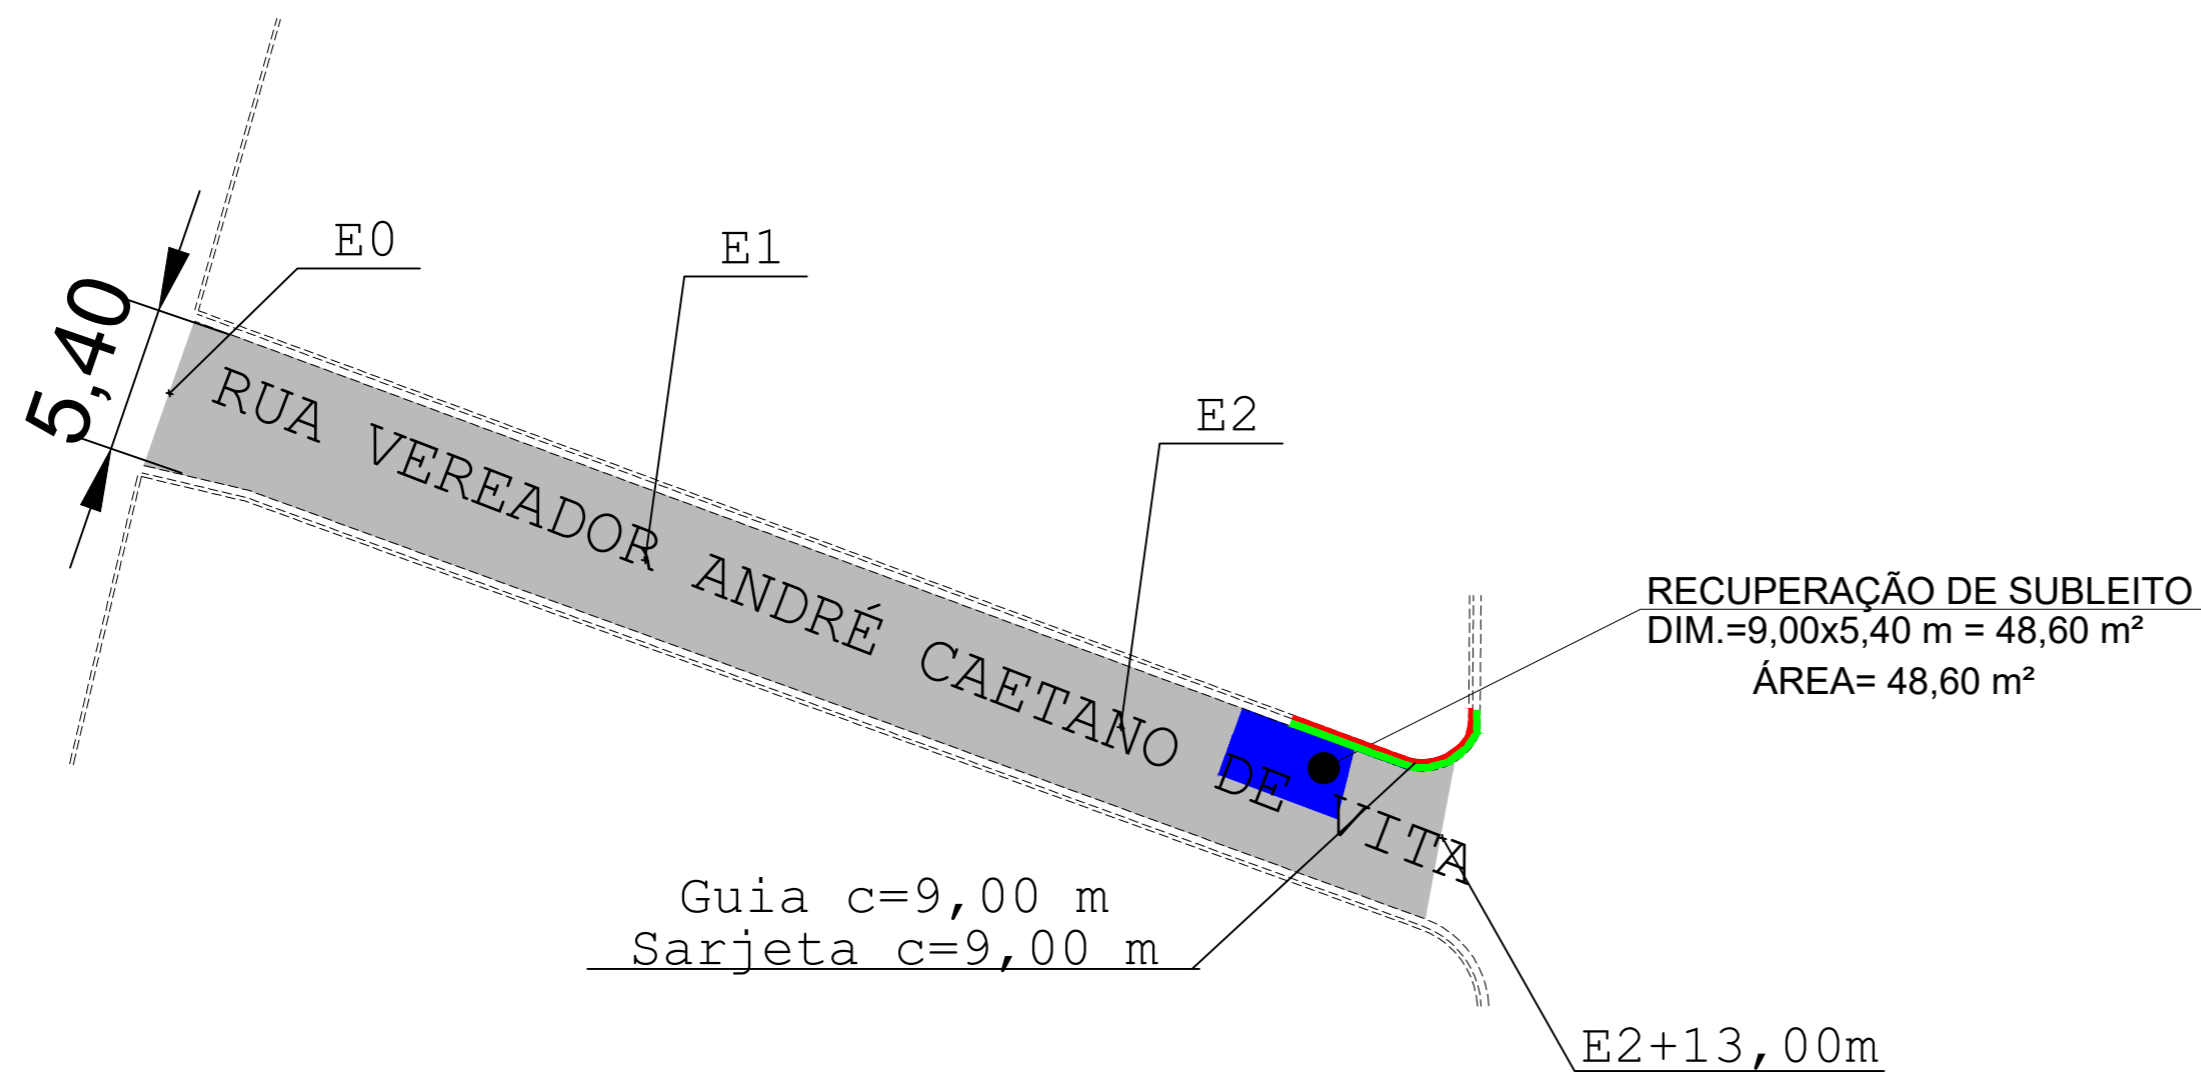


DETALHE 3
GUIA E SARJETA - Sem Escala (medidas em metro)

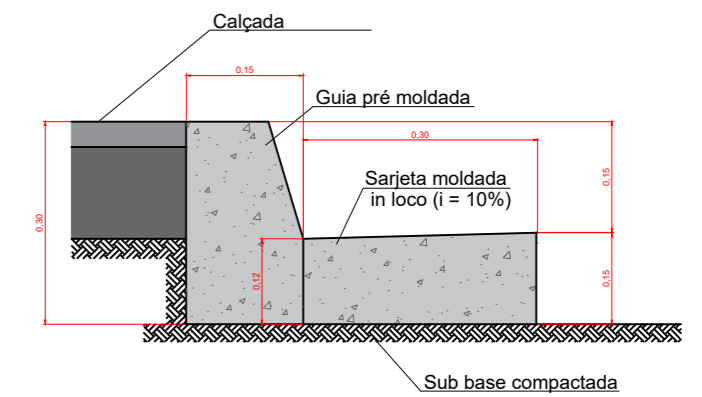


LEGENDA


- Abertura e preparo de caixa
- Sarjeta a ser executada
- Guia a ser executada
- Eixo da via
- Estacas

Rua Vereador André Caetano Vita	
Distância entre as estacas	
Estacas	Distância (m)
E0-E1	20
E1-E2	20
E2-E2+13,52	13
TOTAL	53

DETALHE 1
RECAPEAMENTO ASFÁLTICO - sem escala

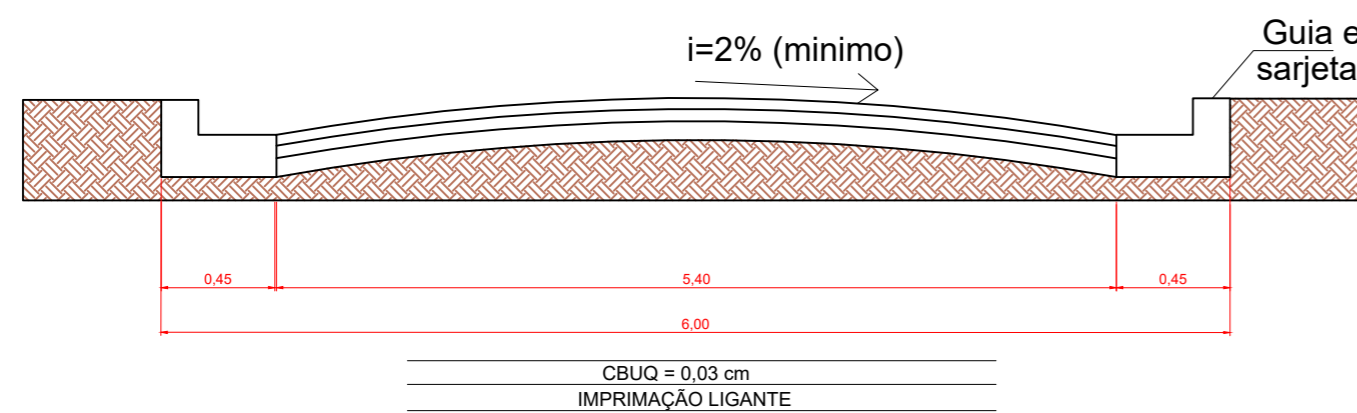

DETALHE 2
RECUPERAÇÃO DE SUBLEITO - sem escala

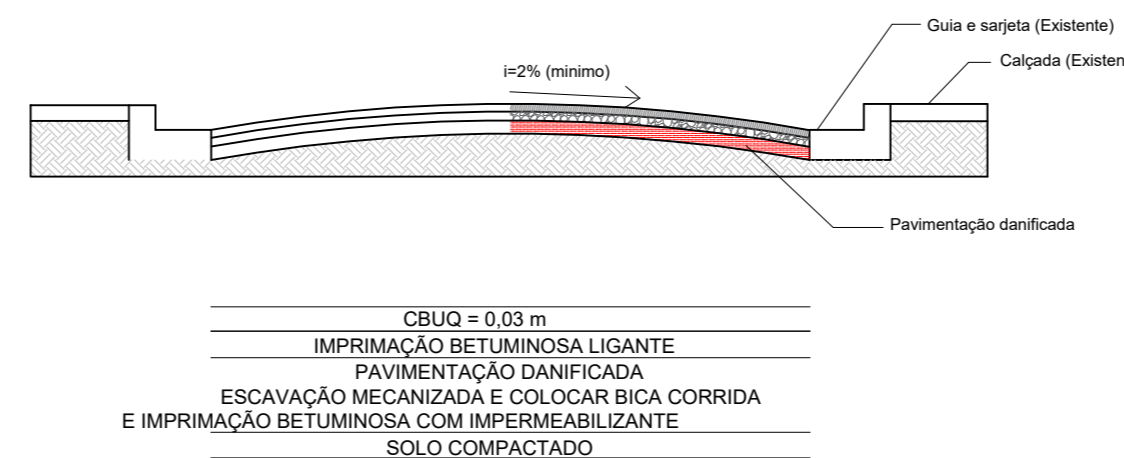

Nome da Rua	Comprimento (m)	Largura média (m)	Área (m)
Rua Vereador André Caetano Vita	53,00	5,40	286,20

PREFEITURA MUNICIPAL DE MONTEIRO LOBATO
 CNPJ nº 46.643.482/0001-07

GEMINIANO JORGE DOS SANTOS
 SECRETARIO MUNICIPAL DE OBRAS
 CREA 0601433985-SP
 ART nº 28027230211307560

MUNICÍPIO DE MONTEIRO LOBATO
ESTADO DE SÃO PAULO
 Praça Deputado Antônio Silvío Cunha Bueno, nº 180 - Centro - CEP: 12.250-000
 Tel: (12) 3979-9000 - E-mail: engenharia@monteiorobato.sp.gov.br
www.monteiorobato.sp.gov.br

Título Obra de infraestrutura urbana (recapeamento e drenagem)		
Assunto Planta baixa e detalhes		
Proprietário Prefeitura de Monteiro Lobato		
Localização Rua Maria Luiza Galvão Auricchio, Rua Cônego Antônio Manzi, Rua Humberto Capelli e Rua Vereador André Caetano de Vita		
Geminiano Jorge dos Santos	CREA/CAU 0601433985-SP	ART/RRT
Desenho	Data 10/09/2021	Escala 1 : 300