




PLANTA DO TABULEIRO  
ESCALA 1:75

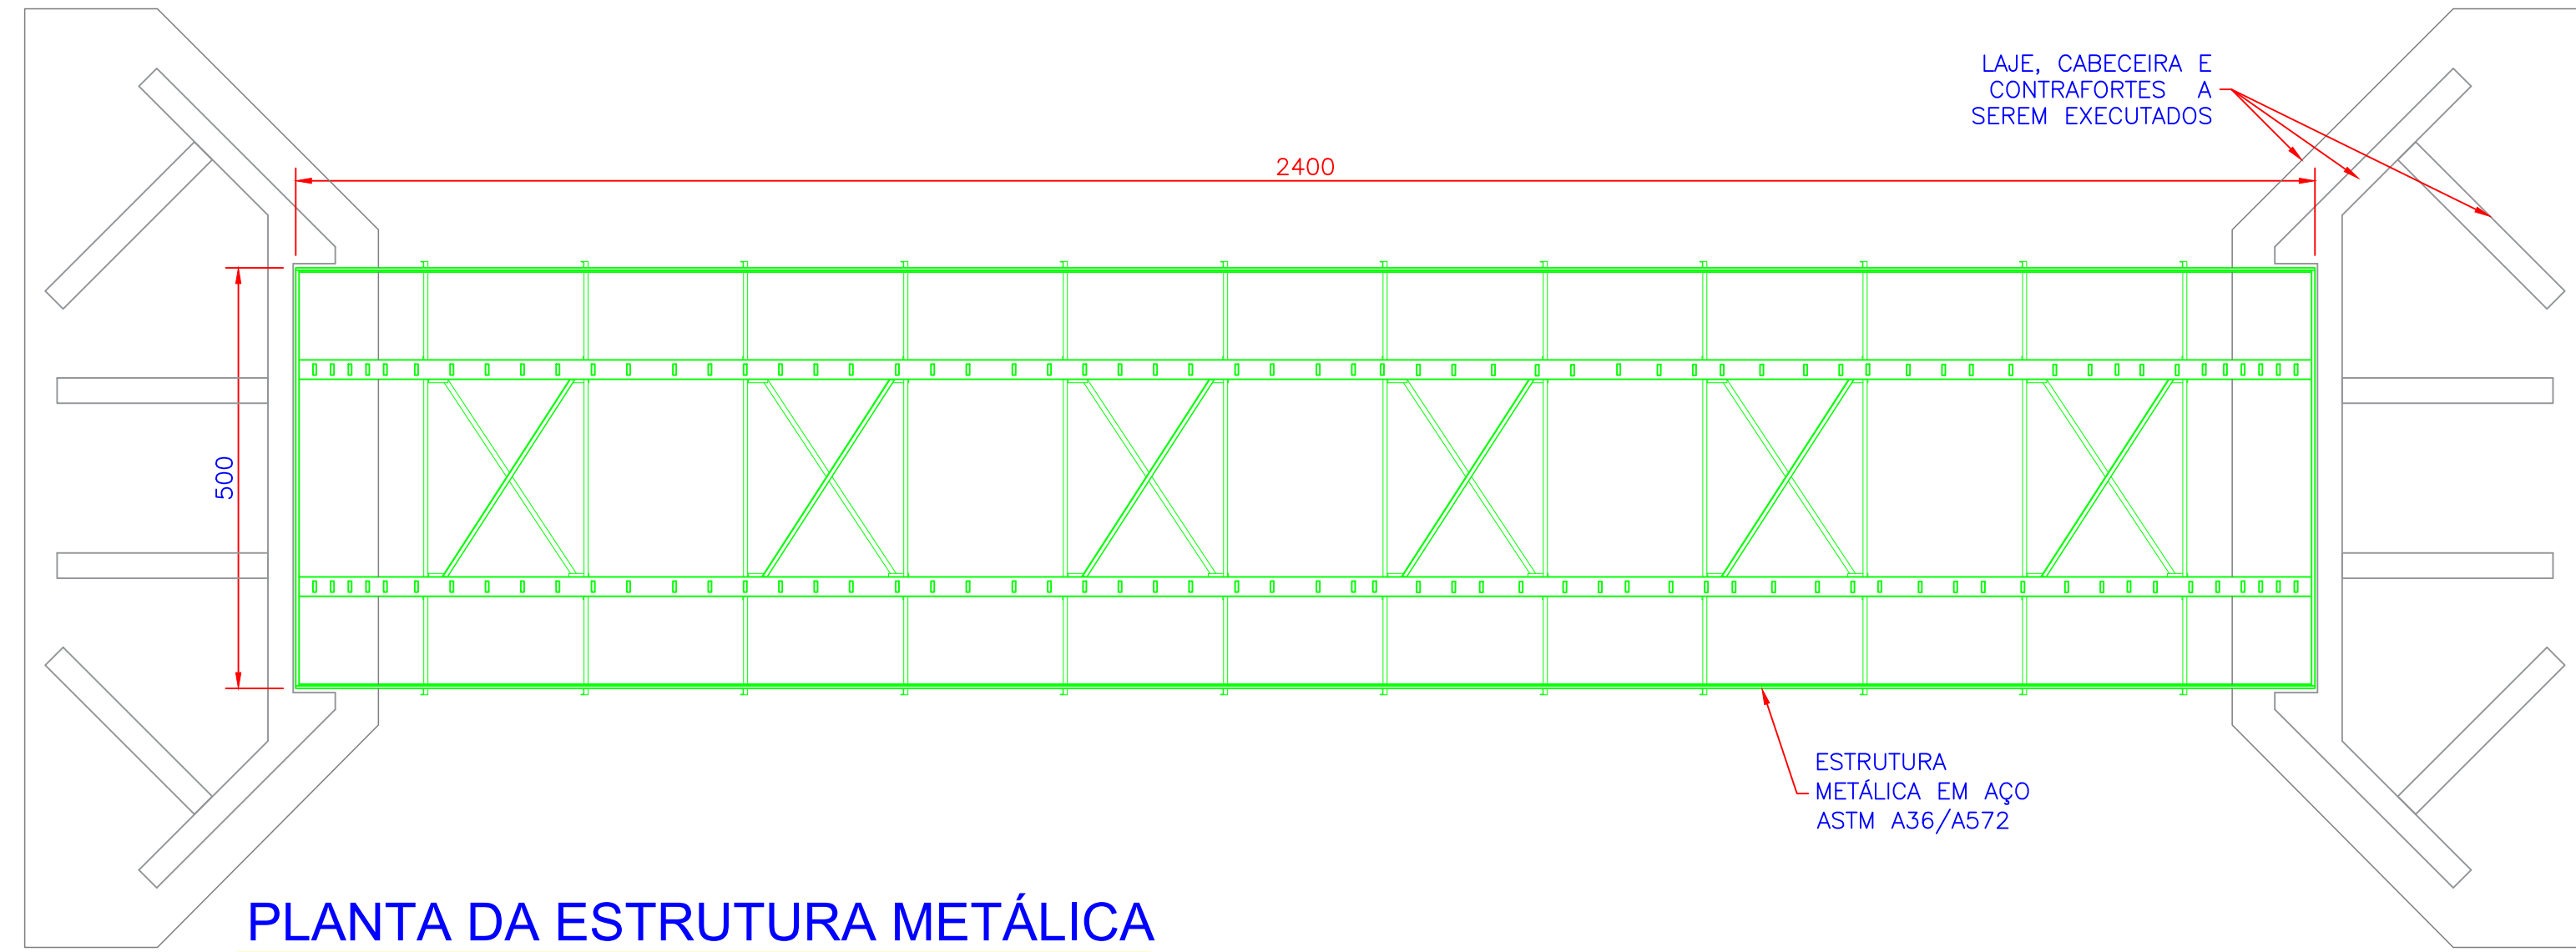


PLANTA DA ESTRUTURA METÁLICA  
ESCALA 1:75

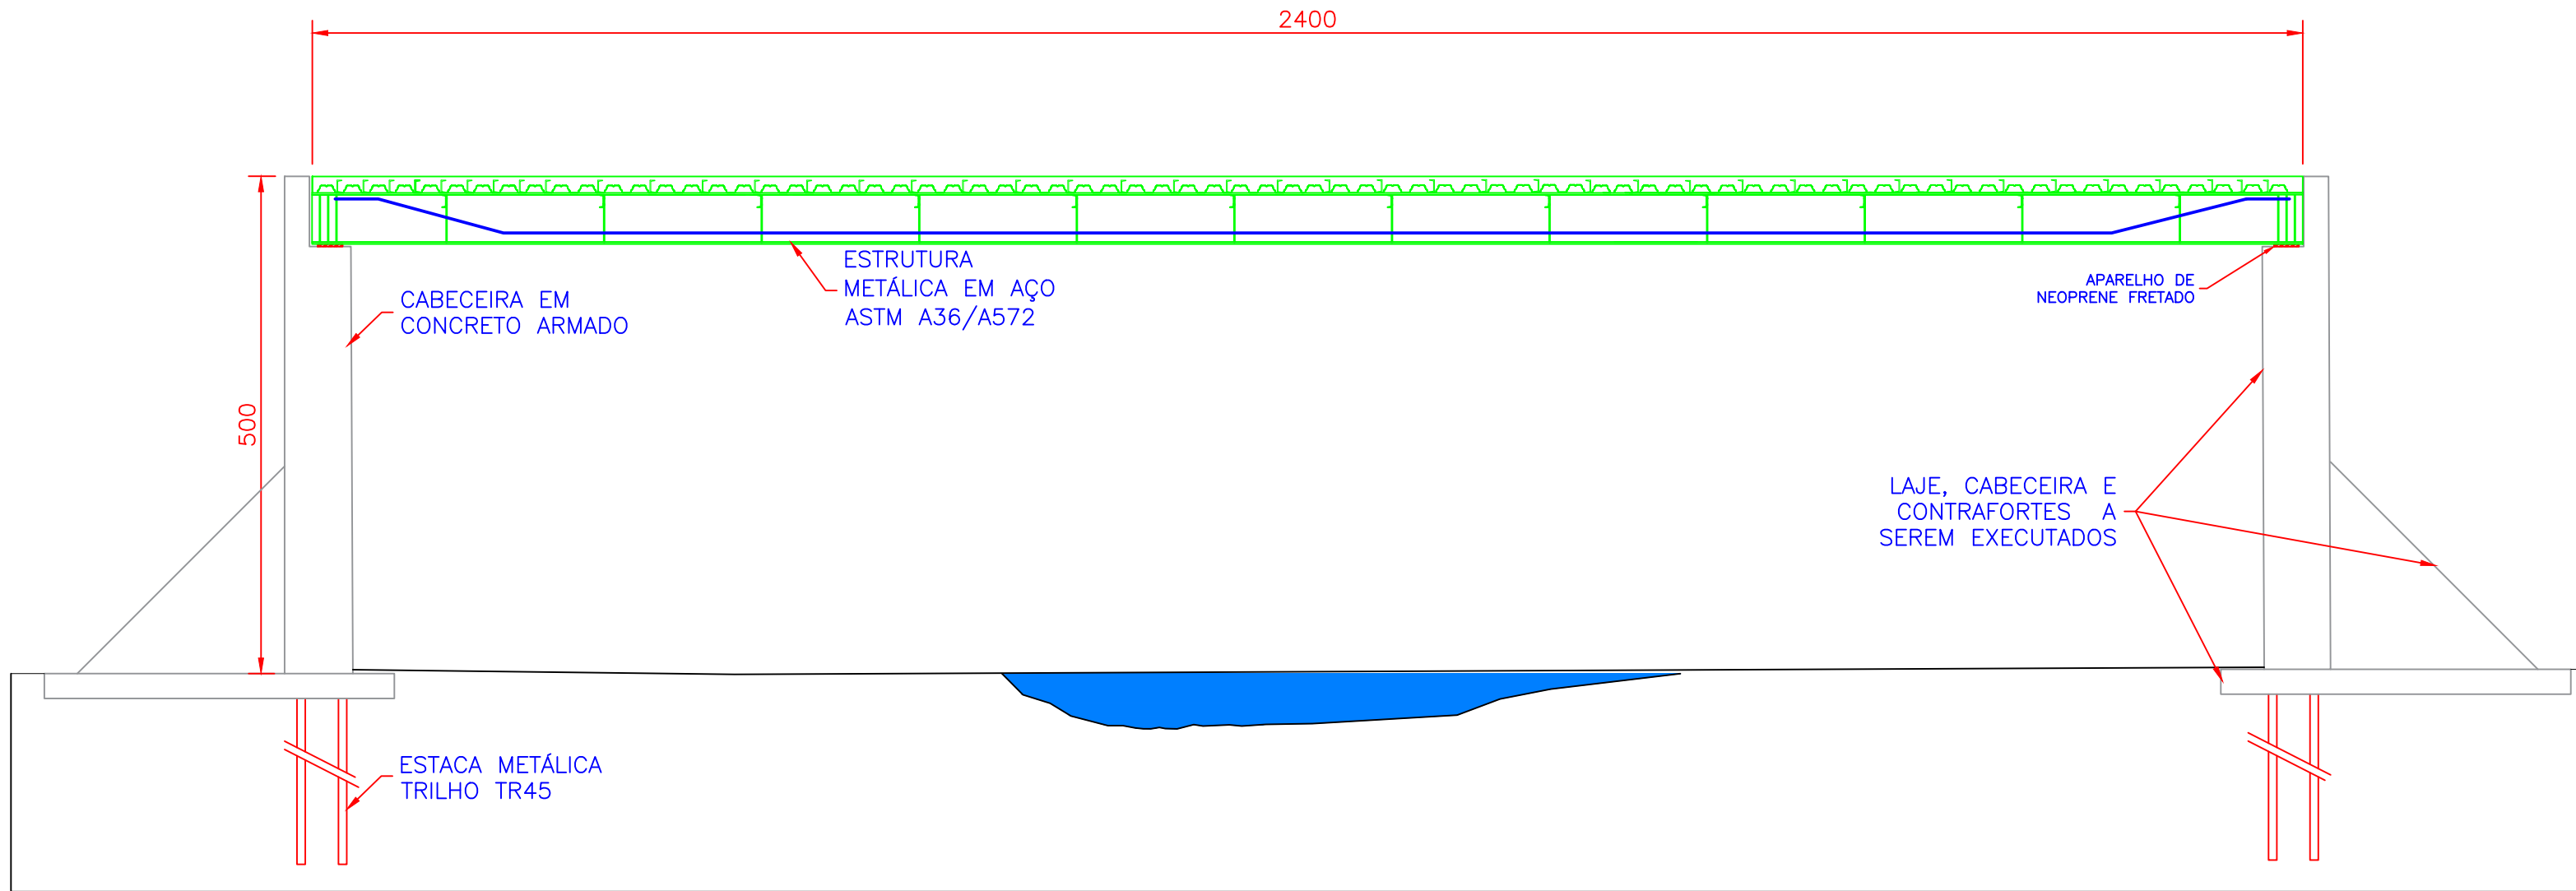


CORTE AA  
ESCALA 1:75

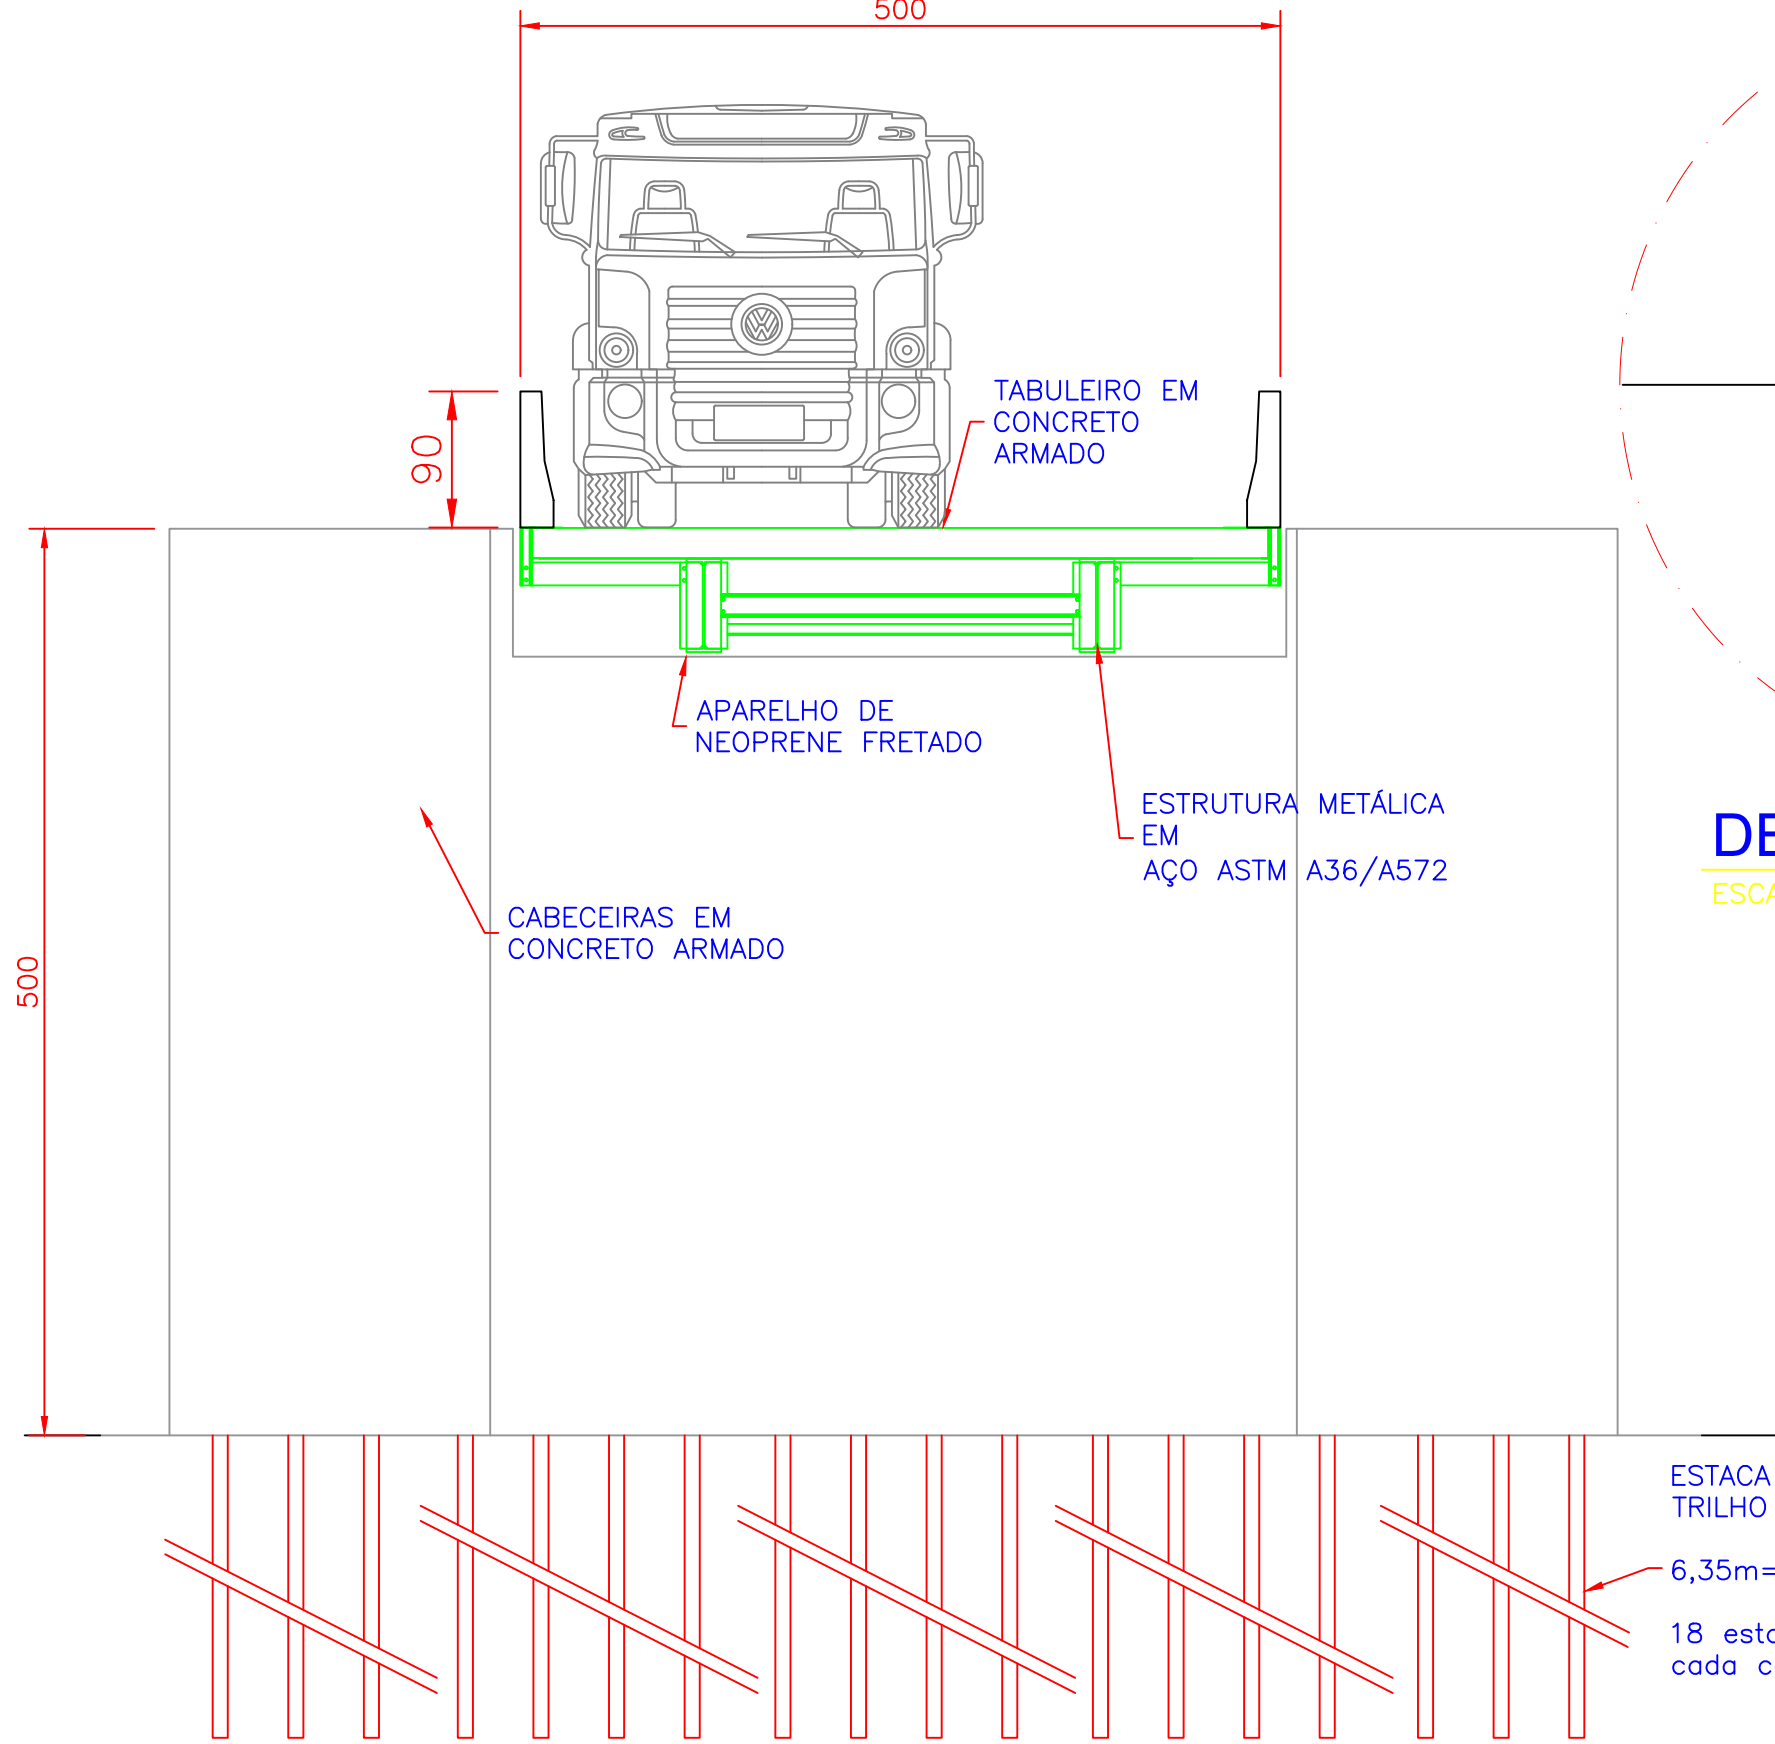


CORTE BB  
ESCALA 1:50

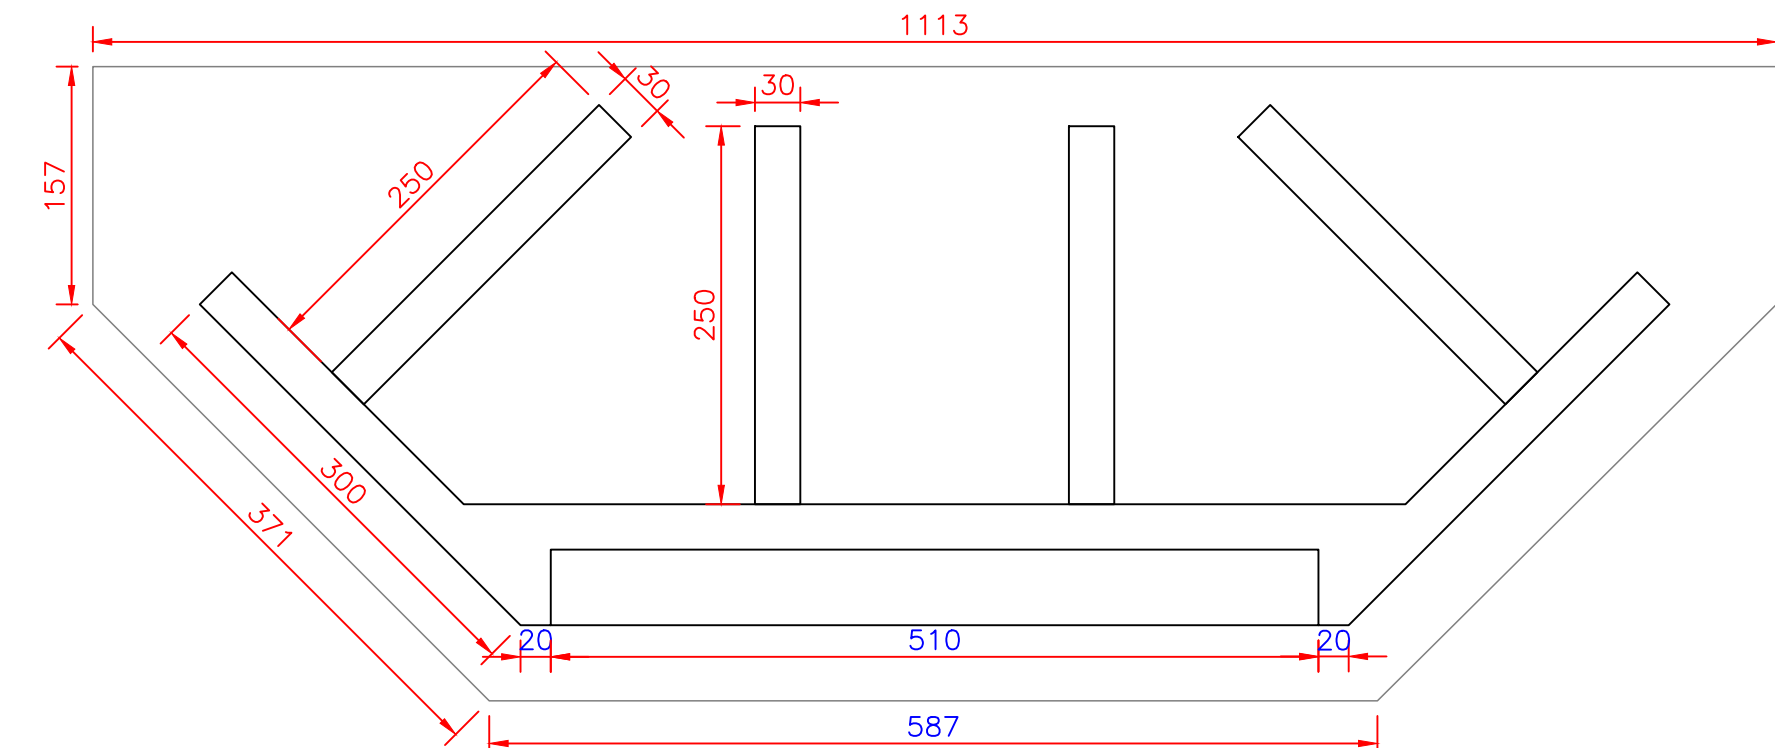


PLANTA BAIXA DA CABECEIRA (X2)  
ESCALA 1:50

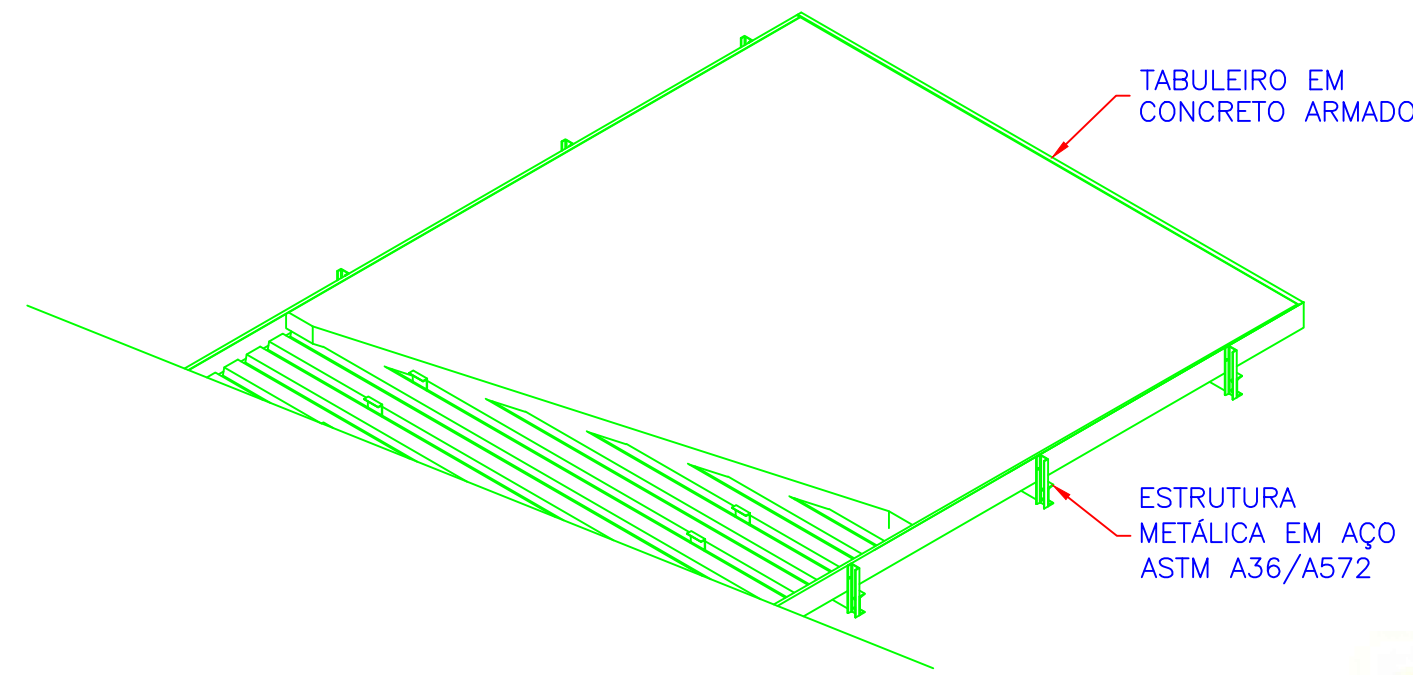


DETALHE DO TABULEIRO  
ESCALA 1:50

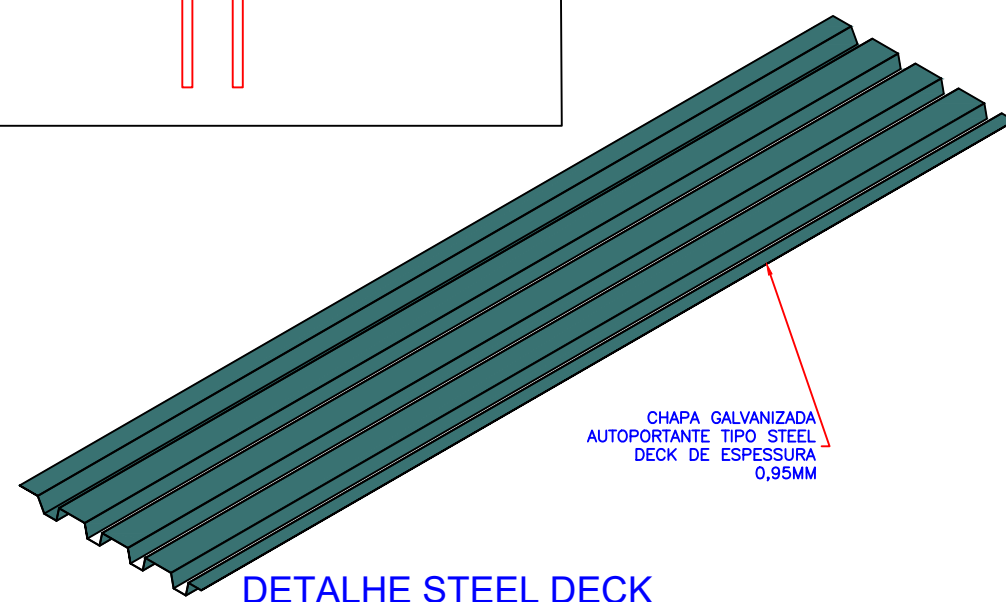

DETALHE STEEL DECK  
ESCALA 1:50

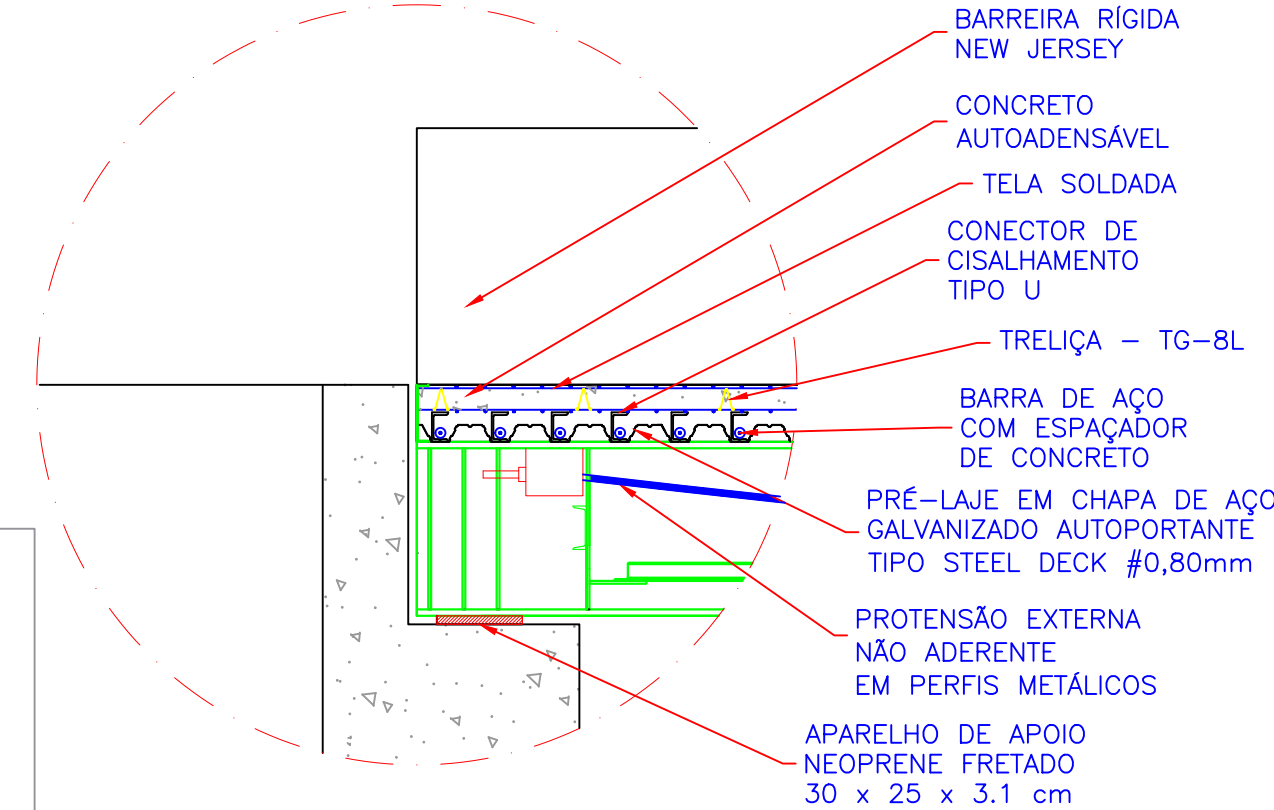

DETALHE DO TABULEIRO  
ESCALA 1:25

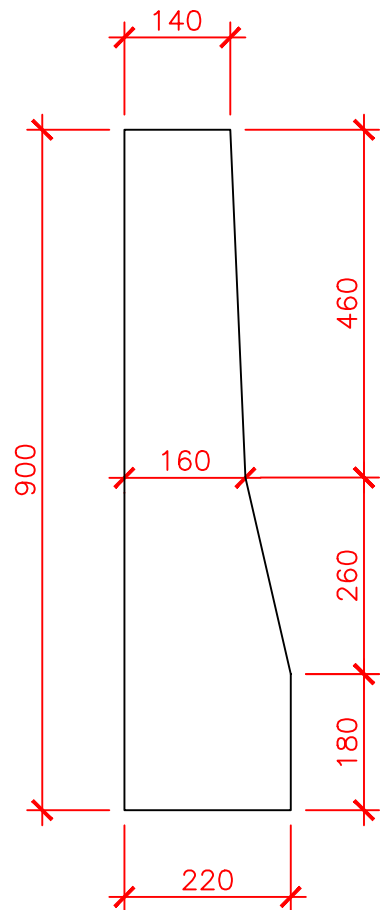

SEÇÃO NEW JERSEY  
ESCALA 1:10

## NORMAS DE REFERÊNCIAS

### PROJETO

NBR 6118/2014 - PROJETO DE ESTRUTURAS DE CONCRETO ARMADO.  
NBR 7188/2013 - CARGA MÓVEL EM PONTE RODOVIÁRIA E PASSARELA DE PEDESTRE.  
NBR-8800 - PROJETOS DE ESTRUT. DE AÇO E DE ESTRUT. MISTA DE AÇO E DE CONCRETO DE EDIFÍCIOS.  
NBR 8681/2003 - AÇÕES E SEGURANÇA NAS ESTRUTURAS - PROCEDIMENTO.  
NBR 9062/2006 - PROJETO E EXECUÇÃO DE ESTRUTURAS DE CONCRETO PRÉ-MOLDADO: PROCEDIMENTO.

### EXECUÇÃO E CONTROLE TECNOLÓGICO

NBR-15691 - ENSAIOS NÃO DESTRUTIVOS - LÍQUIDO PENETRANTE - PRÁTICA PADRONIZADA.  
NBR-14931 - EXECUÇÃO DE ESTRUTURAS DE CONCRETO - PROCEDIMENTO.  
NBR-12654 - CONTROLE TECNOLÓGICO DE MATERIAIS COMPONENTES DO CONCRETO - PROCEDIMENTO.  
NBR-12655 - CONCRETO DE CIMENTO PORTLAND - PREPARO, CONTROLE E RECEBIMENTO - PROCEDIMENTO.  
NBR-7480 - AÇO DESTINADO A ARMADURAS PARA ESTRUTURAS DE CONCRETO ARMADO - ESPECIFICAÇÃO.  
NBR-7481 - TELA DE AÇO SOLDADA - ARMADURA PARA CONCRETO - ESPECIFICAÇÃO.  
NBR-9783 - APARELHOS DE APOIO DE ELASTÔMERO FRETADO ESPECIFICAÇÃO.

DIMENSÕES EM CENTÍMETROS, EXCETO INDICAÇÃO CONTRÁRIA



Prefeitura Municipal de Monteiro Lobato  
Praça A. S. Cunha Bueno nº 180 - Centro  
Monteiro Lobato/SP CEP: 12250-000  
Tel.: (12) 3979-9000

Título PB-PMM-L1103-24			
Assunto EXECUÇÃO DE PONTE MISTA EM AÇO E CONCRETO ARMADO			
Proprietário PREFEITURA DE MONTEIRO LOBATO - SP			
Localização RUA AMBROSIO DATTI, Monteiro Lobato - SP		Folha	
Projeto Marcos Alberto Carvalho Padiha	CREAÇÃO 5070131233-SP	ARTIST 2620240435342	1 / 1
Revisão Luiz Rodolfo Meirelles Gomes	507119131-SP	2620240435608	
Desenho Marcos Alberto Carvalho Padiha	Data 28/06/2023	revisão Rev 00	
		Escala 1:500	

EXECUÇÃO DE PONTE MISTA  
EM AÇO E CONCRETO  
ARMADO.  
DIMENSÃO.: 24,00x5,00M  
ALT. DE CABECEIRA 5,00M  
PROJETO BÁSICO  
LOCAL: CORREGO DO  
REBORJO