


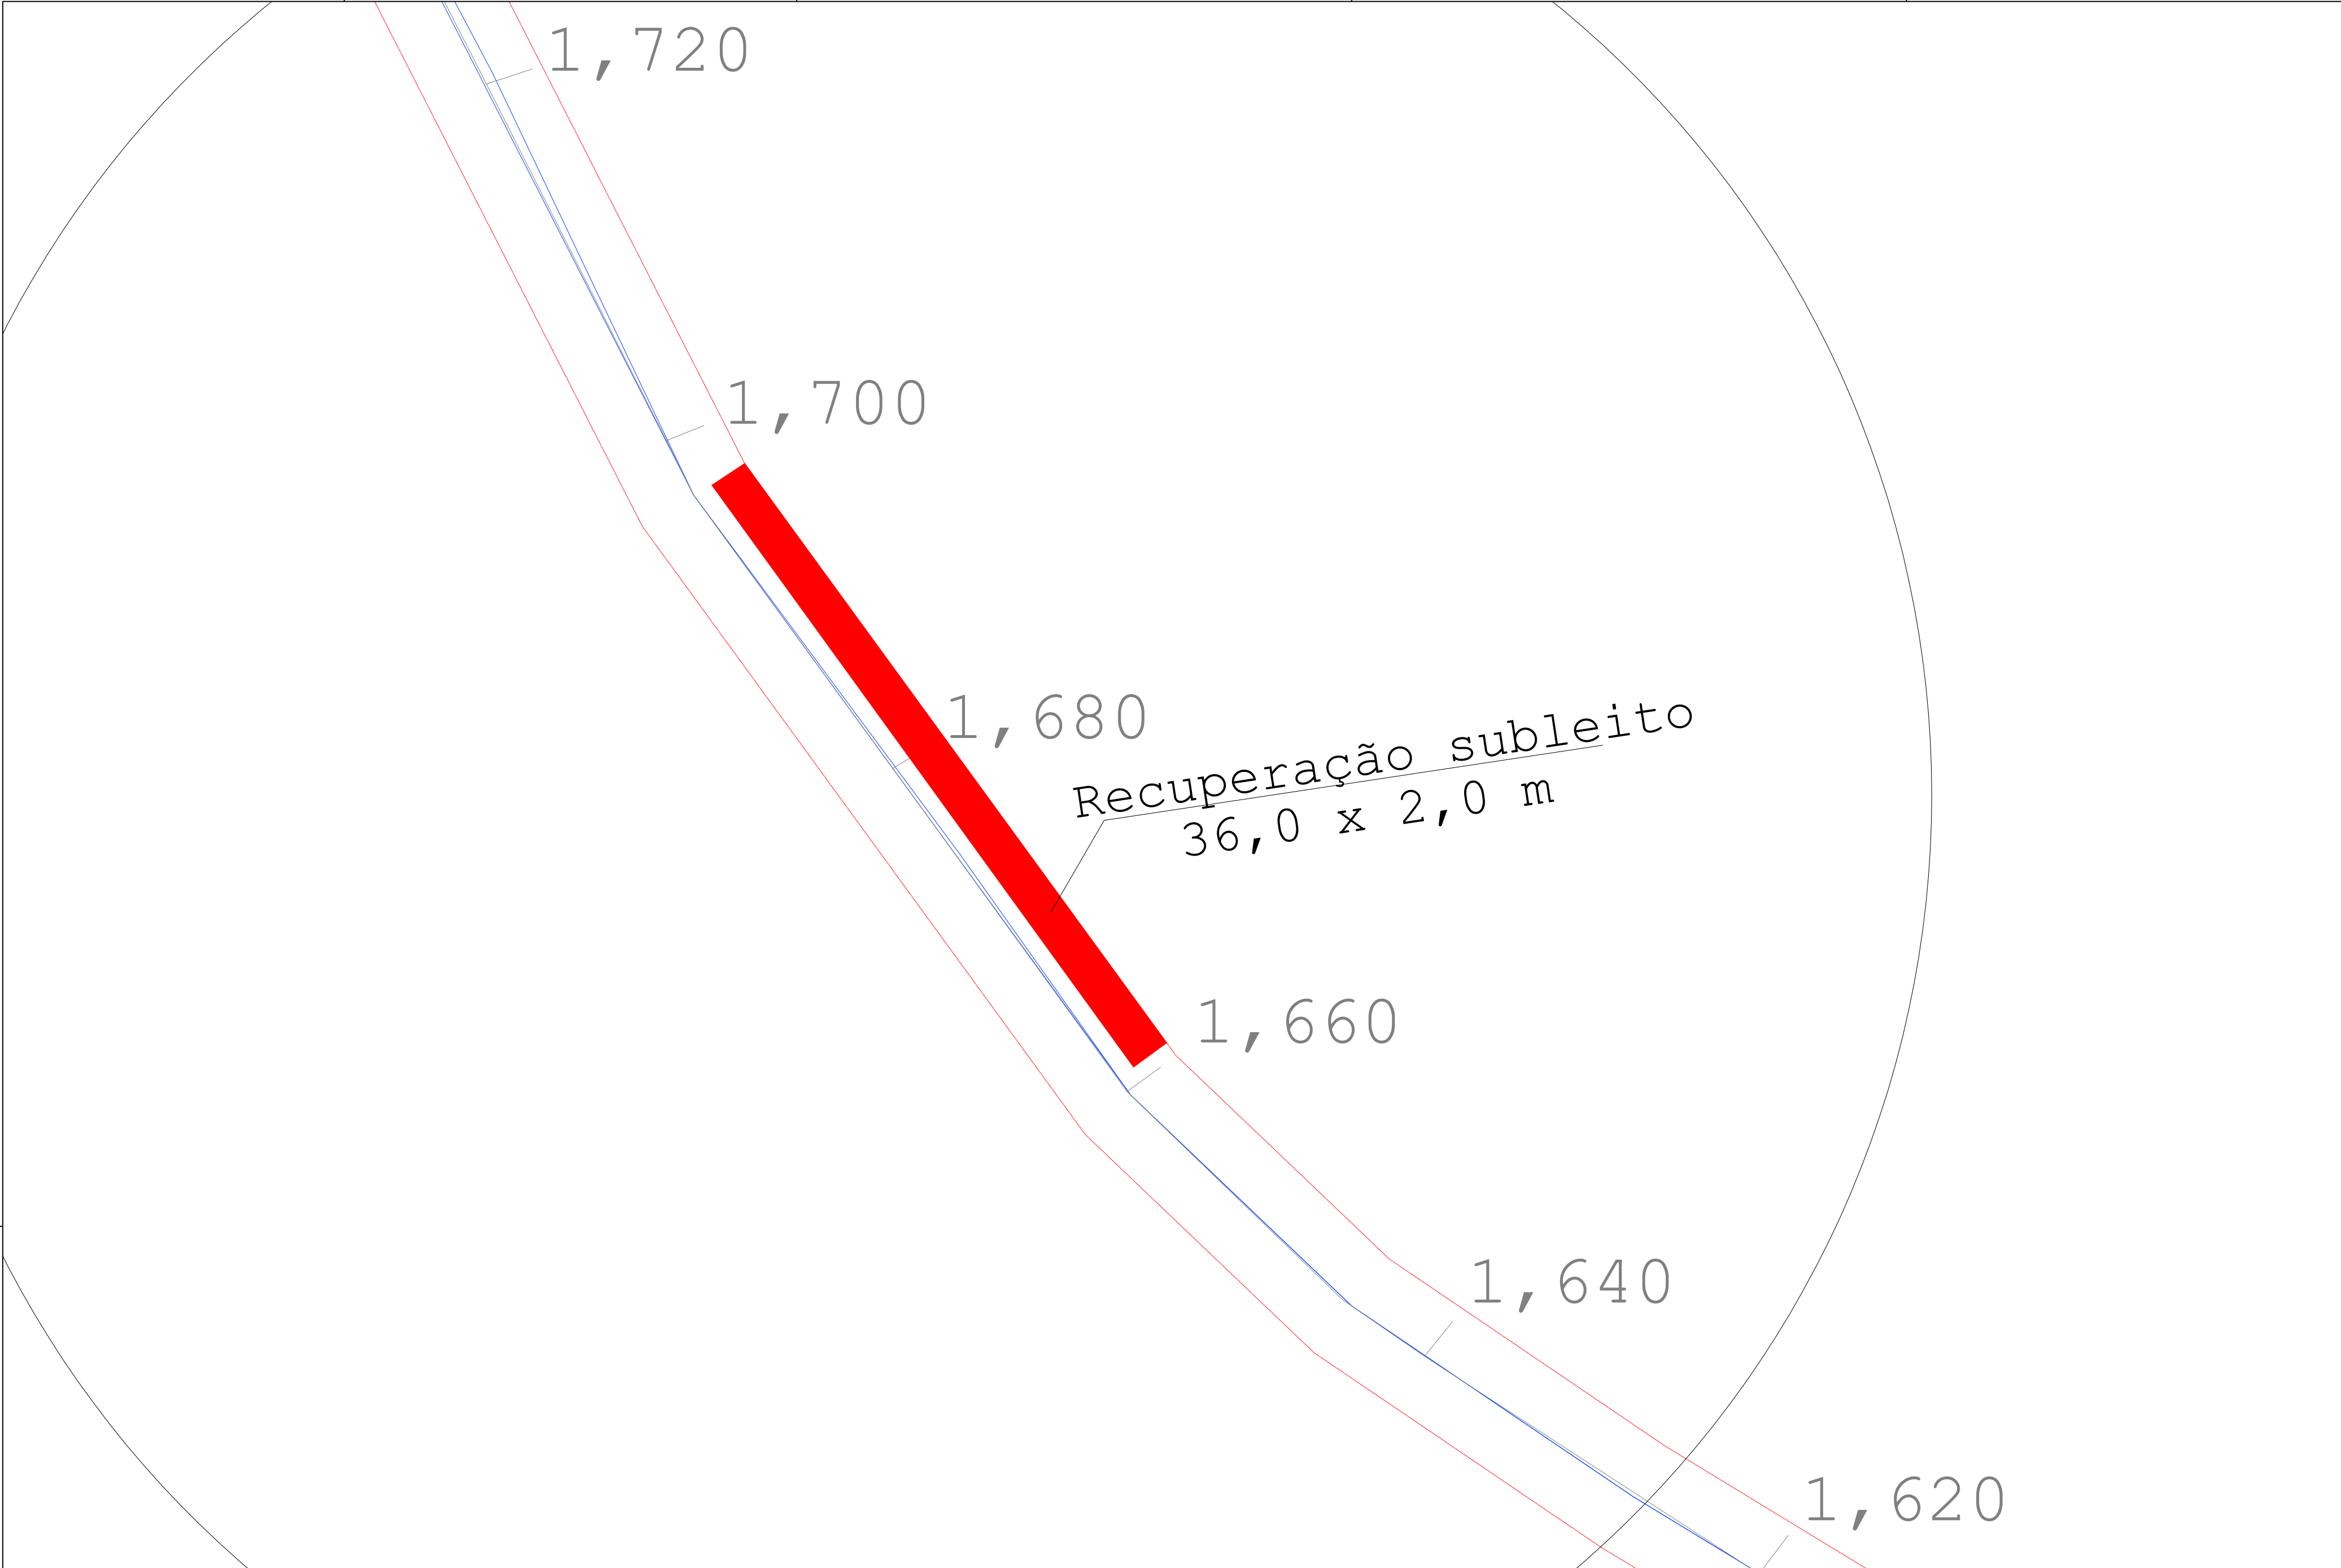

OBJETO DO PROJETO					
Logadouro: Estrada Benedito Monteiro do Prado			Referência: Trecho 4		
Cidade: Monteiro Lobato			Estado: SP		
TRECHO 4					
			medidas em metro		
Km	serviço a executar		Comprimento	Largura	Área m²
1,660	Remendo profundo (rec. subleito)		36,00	2,00	72,00

TRECHO 4	
TOTAL SERVIÇO A EXECUTAR	
Remendo profundo (rec. subleito)	Área m²
	72,00

Notas:

Pintura da estrada
Benedito Monteiro do Prado:

- A estrada deverá ser pintada de acordo com o modelo LFO-1 para sinalização horizontal de estradas do DER-SP por toda sua extensão de 4 Km.
- 1 x Faixa amarela continua com espessura de 15 cm
- 2 x Faixa branca continua com espessura de 15 cm
- comprimento total da estrada = 4.000 m
- área total de pintura = 1.800 m2

B.2.1.1 - Simples continua – LFO-1


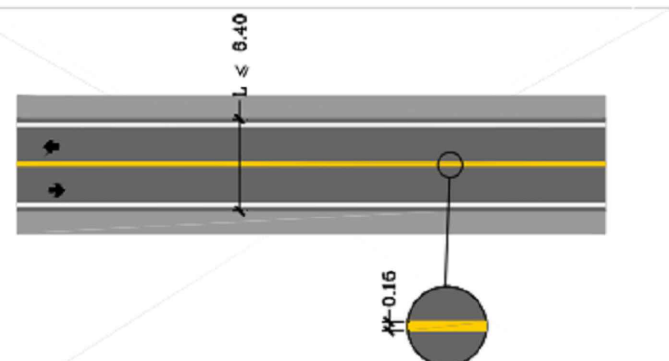



Figura B-1

Utiliza-se nos trechos onde a ultrapassagem deve ser proibida e a largura da pista for menor ou igual a 6,40 m, ver Figura B-1. A largura da linha é de 0,15 m.

1 - Detalhe recuperação sub-leito

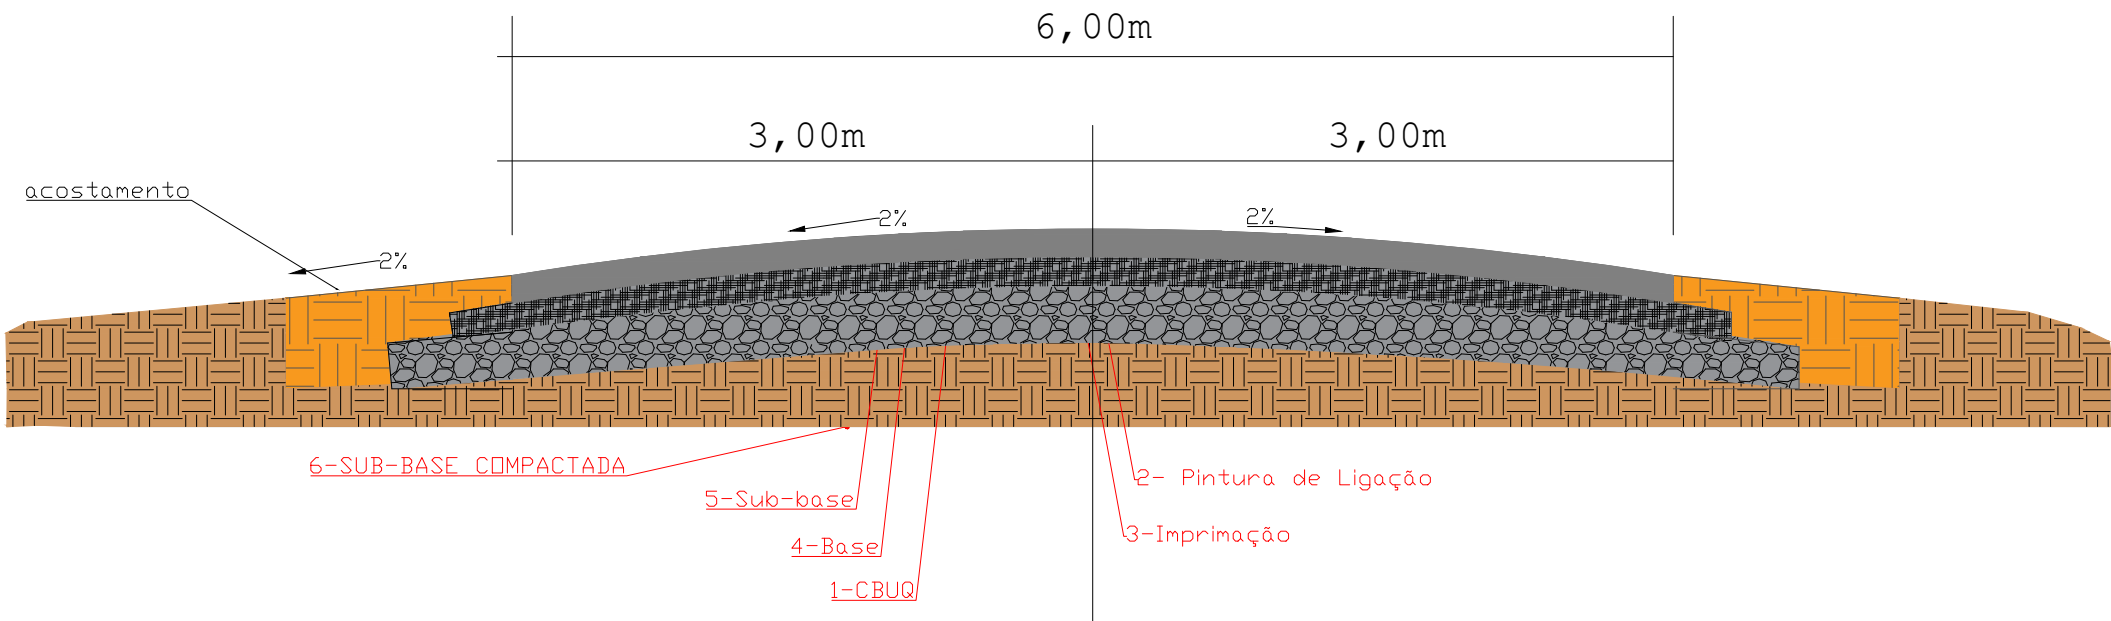

2 - Detalhe recapeamento

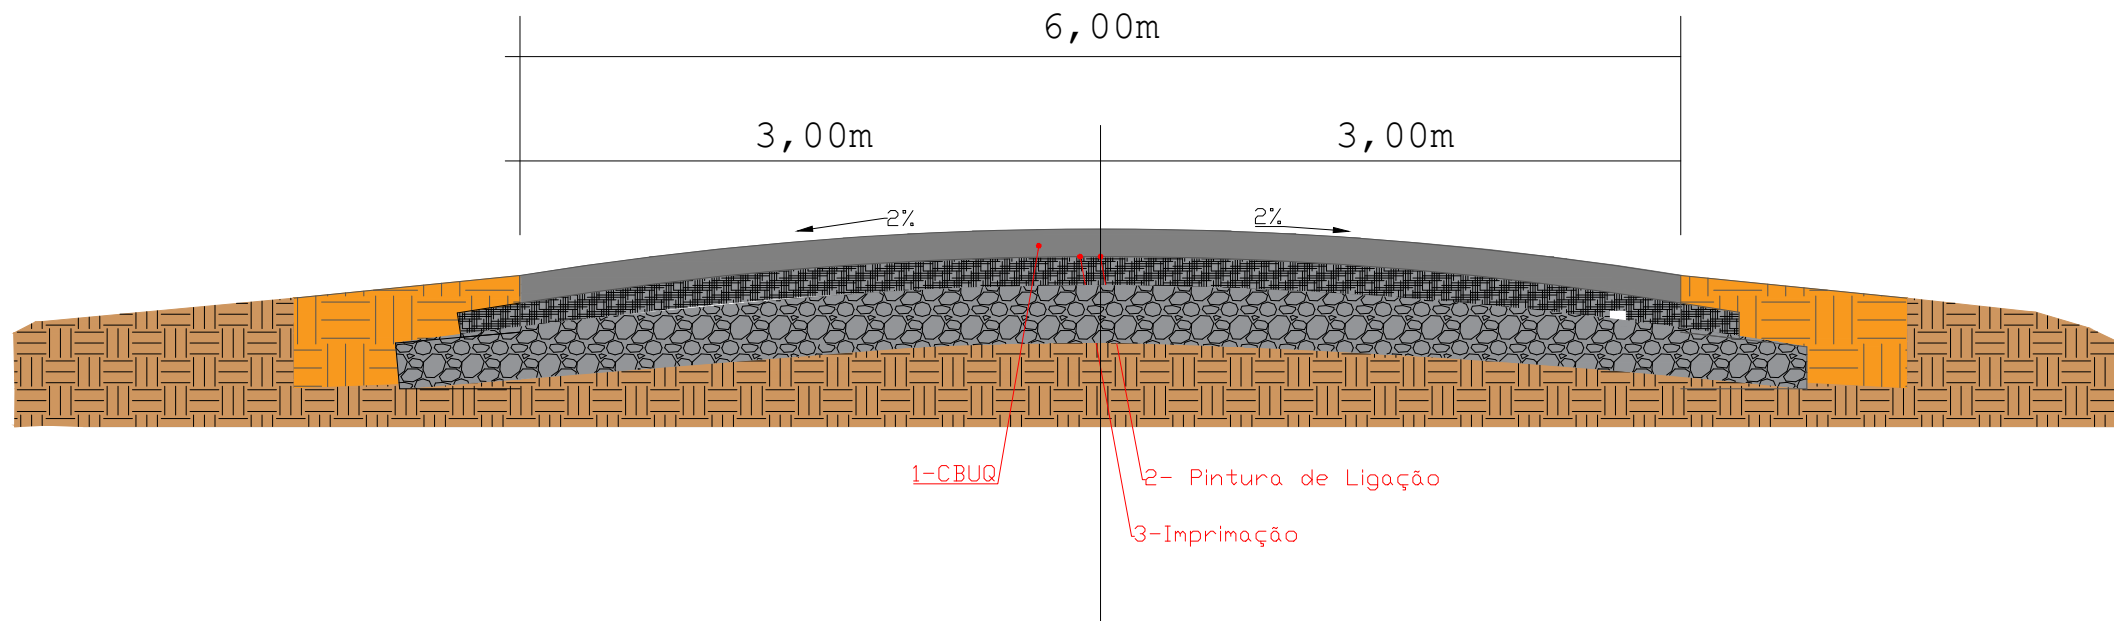

1 - Detalhe recuperação sub-leito

camada	discriminação	material	Espessura
1	Concreto Betuminoso Usinado a quente	CBUQ	3,0 cm
2	Pintura de Ligação	Emulsão Asfáltica	-----
3	Imprimação	Asfalto Diluído	-----
4	Base estabilizada granulometricamente	Brita graduada	15,0 cm
5	Sub-base estabilizada granulometricamente	Macadame Hidráulico	-----
6	Regularização do subleito	Solo Local	-----

2 - Detalhe recapeamento

camada	discriminação	material	Espessura
1	Concreto Betuminoso Usinado a quente	CBUQ	3,0 cm
2	Pintura de Ligação	Emulsão Asfáltica	-----
3	Imprimação	Asfalto Diluído	-----

Legenda	
	Área a recapear
	Área a recuperar sub-leito
	Ponte
	Alinhamento Principal
	Estrada



Prefeitura Municipal de Monteiro Lobato
Praça A. S. Cunha Bueno nº 180 - Centro
Monteiro Lobato/SP CEP: 12250-000
Tel.: (12) 3979-9000

Título				RECAPEAMENTO RUAS 2023	
Assunto				REFORÇO ESTRUTURAL DE PAVIMENTO	
Proprietário				PREFEITURA DE MONTEIRO LOBATO - SP	
Nome				Benedito Monteiro do Prado	
Localização		Rua		Folha	
Projeto		CRECAJU 5070131233-SP		ART/RTT	
Marcos Alberto Carvalho Padilha					
Revisão		CRECAJU 5071119131-SP		ART/RTT	
Luiz Rodolfo Meirelles Gomes					
Desenho		Data		revisão	
Marcos Alberto Carvalho Padilha		28/06/2023		Rev 00	
			Escala	1:500	