



SITUAÇÃO PRETENDIDA DA PRAÇA


LEGENDA	
GUIA E SARJETA A SUBSTITUIR	
EXECUÇÃO DE LAJOTA EM CONCRETO ESPESSURA = 6 CM	
EXECUÇÃO DE LAJOTA EM CONCRETO ESPESSURA = 8 CM	
CANALETA PRÉ MOLDADA DE CONCRETO DIÂMETRO = 40 CM	
CORRIMÃO NOVO A INSTALAR	
GUARDA-CORPO NOVO A INSTALAR	

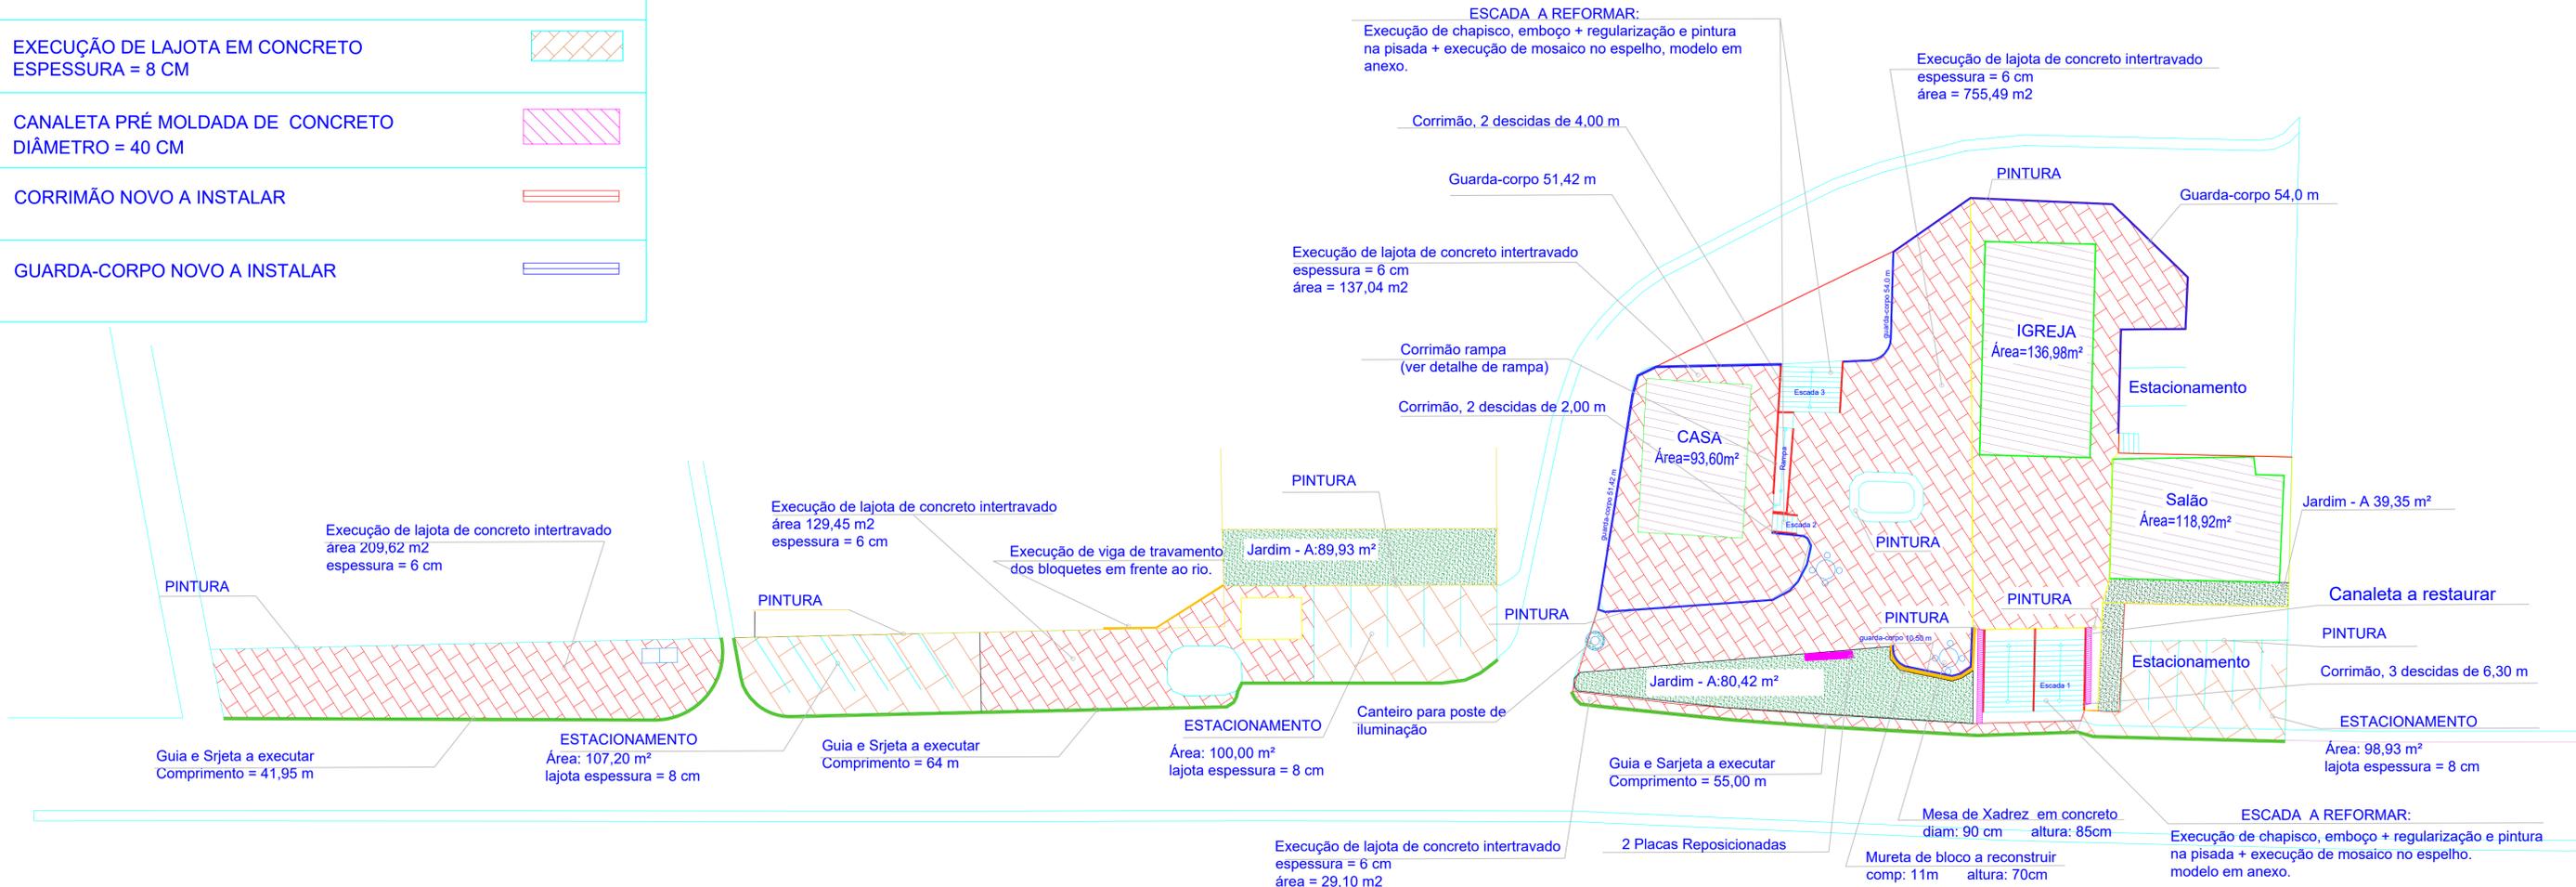

Detalhe Rampa

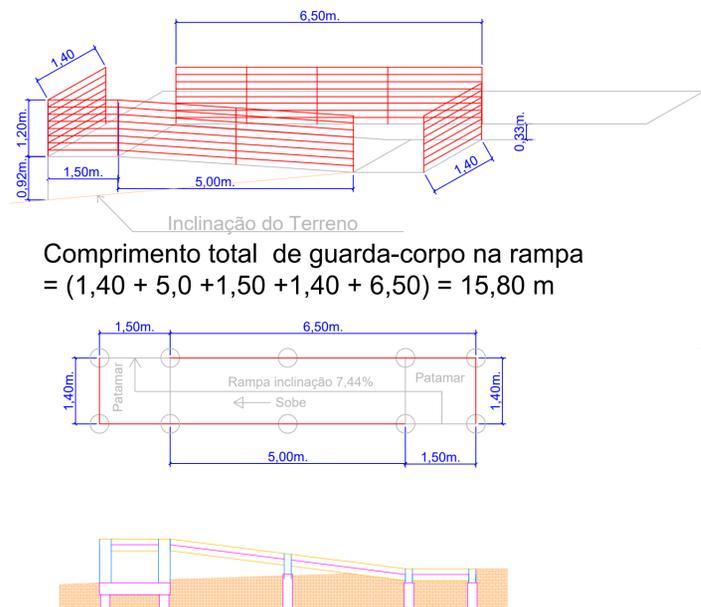

Modelo iso estrutura Rampa

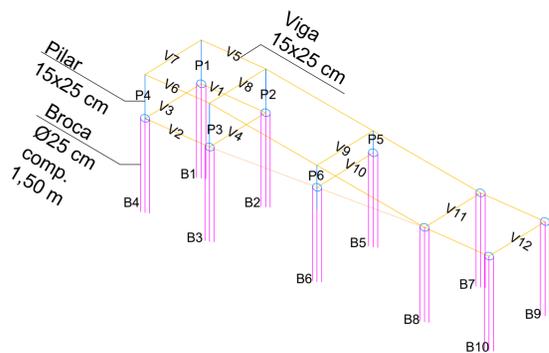

MUNICÍPIO DE MONTEIRO LOBATO ESTADO DE SÃO PAULO											
Memorial Descritivo- espelhos escada											
Obra: REVITALIZAÇÃO DAS PRAÇAS CENTRAIS											
Local: Rodovia Monteiro Lobato, KM 138+450m, bairro de São Benedito, Monteiro Lobato - SP											
1	2	3	4	5	6	7	8	9	10	11	12
1 Branco Brilho	2 Sand	3 Ocre	4 Amarelo Canário	5 Laranja	6 Vermelho	7 Verde Agua	8 Verde Musgo	9 Azul Piscina	10 Azul Capri	11 Azul Cobalto	12 Marron
6º espelho											
5º espelho											
4º espelho											
3º espelho											
2º espelho											
1º espelho											
* Após o 6º espelho volta para o 1º e segue a sequência. Nas bordas será aplicado a pastilha 1.											
1º espelho: marrom (12), branco (1), amarelo (4), laranja (5), sand (2), acqua (7), musgo (8), capri (10), ocre (3) e cobalto (11).											
2º espelho: cobalto (11), piscina (9), vermelho (6), capri (10), laranja (5), ocre (3), branco (1), marrom (12), sand (2) e musgo (8).											
3º espelho: capri (10), acqua (7), musgo (8), cobalto (11), piscina (9), amarelo (4), laranja (5), ocre (3), vermelho (6) e marrom (12).											
4º espelho: vermelho (6), laranja (5), amarelo (4), sand (2), marrom (12), branco (1), acqua (7), musgo (8), capri (10) e piscina (9).											
5º espelho: sand (2), cobalto (11), piscina (9), acqua (7), ocre (3), laranja (5), marrom (12), amarelo (4), branco (1) e vermelho (6).											
6º espelho: amarelo (4), ocre (3), vermelho (6), branco (1), capri (10), musgo (8), piscina (9), cobalto (11), sand (2) e acqua (7).											

EDMAR JOSÉ DE ARAUJO
Prefeito Municipal

Responsável Técnico
Luiz Rodolfo Meirelles Gomes
Engº civil

MUNICÍPIO DE MONTEIRO LOBATO
ESTADO DE SÃO PAULO

Praca Deputado Antônio Silvio Cunha Bueno, nº 180 - Centro - CEP: 12.250-000
Tel: (12) 3979-9000 - E-mail: engenharia@monteirolobato.sp.gov.br
www.monteirolobato.sp.gov.br

Título: REVITALIZAÇÃO DAS PRAÇAS CENTRAIS: ELEVAÇÃO DA PRAÇA VEREADOR SEBASTIÃO RENÓ SOBRINHO

Assunto: PLANTA DE LOCALIZAÇÃO

Proprietário: Prefeitura Municipal de Monteiro Lobato

Localização: Rodovia Monteiro Lobato, KM 138+450m., bairro de São Benedito, Monteiro Lobato - SP

Projeto Municipal: EDMAR JOSÉ DE ARAUJO

Projeto: Marcos Alberto Carvalho Padilha

Secretário de Obras: Luiz Rodolfo Meirelles Gomes

CRFA: 5070131233

Data: Agosto/2023

Folha: 1/350

3/3