

OBJETO DO PROJETO				
Logadouro: Estrada Benedito Monteiro do Prado		Referência: Trecho 2		
Cidade: Monteiro Lobato		Estado: SP		
TRECHO 2				
Km	serviço a executar	medidas em metro		
		Comprimento	Largura	Área m <sup>2</sup>
0,420	Tapa Buraco	1,00	1,00	1,00
0,520	Remendo profundo (rec. subleito)	27,00	1,80	48,60
0,580	Tapa Buraco	1,00	1,00	1,00
0,590	Reforço superficial (recapeamento)	7,00	2,00	14,00

TRECHO 2	
TOTAL SERVIÇO A EXECUTAR	Área m <sup>2</sup>
Remendo profundo (rec. subleito)	48,60
Reforço superficial (recapeamento)	14,00
Tapa Buraco	2,00

Notas:

**Pintura da estrada Benedito Monteiro do Prado:**


- A estrada deverá ser pintada de acordo com o modelo LFO-1 para sinalização horizontal de estradas do DER-SP por toda sua extensão de 4 Km.
- 1 x Faixa amarela contínua com espessura de 15 cm
- 2 x Faixa branca contínua com espessura de 15 cm
- comprimento total da estrada = 4.000 m
- área total de pintura = 1.800 m<sup>2</sup>

**B.2.1.1 - Simples contínua - LFO-1**

**Figura B-1**


Utiliza-se nos trechos onde a ultrapassagem deve ser proibida e a largura da pista for menor ou igual a 6,40 m, ver Figura B-1. A largura da linha é de 0,15 m.

1 - Detalhe recuperação sub-leito

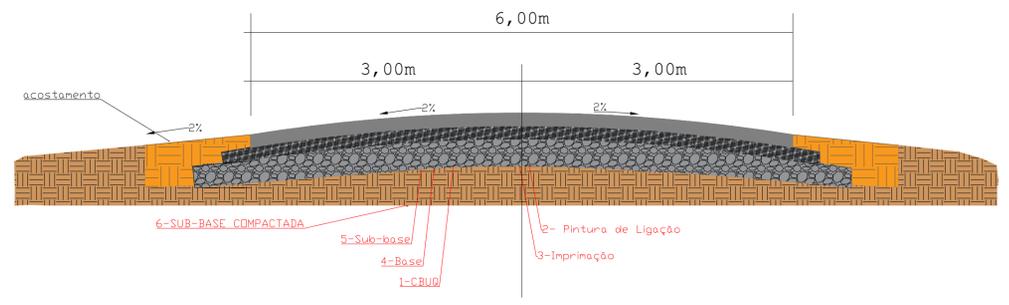

camada	discriminação	material	Espessura
1	Concreto Betuminoso Usinado a quente	CBUQ	3,0 cm
2	Pintura de Ligação	Emulsão Asfáltica	-----
3	Imprimação	Asfalto Diluído	-----
4	Base estabilizada granulometricamente	Brita graduada	15,0 cm
5	Sub-base estabilizada granulometricamente	Macadame Hidráulico	-----
6	Regularização do subleito	Solo Local	-----

2 - Detalhe recapeamento

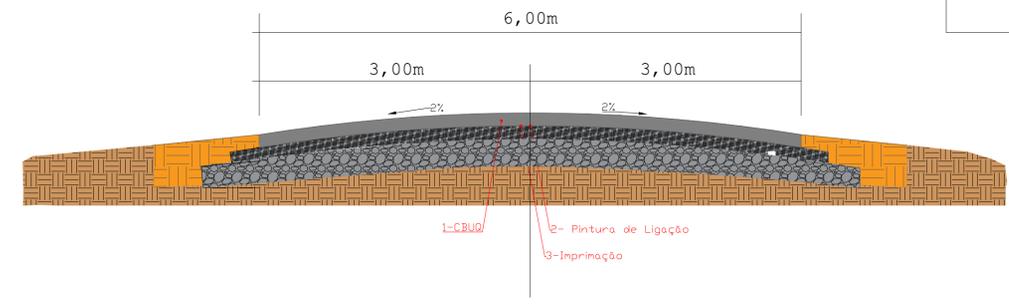

camada	discriminação	material	Espessura
1	Concreto Betuminoso Usinado a quente	CBUQ	3,0 cm
2	Pintura de Ligação	Emulsão Asfáltica	-----
3	Imprimação	Asfalto Diluído	-----

Legenda	
	Área a recapear
	Área a recuperar sub-leito
	Ponte
	Alinhamento Principal
	Estrada

**Prefeitura Municipal de Monteiro Lobato**  
Praça A. S. Cunha Bueno n.º 180 - Centro  
Monteiro Lobato/SP CEP: 12250-000  
Tel.: (12) 3979-9000

Título: PROJETO BÁSICO PARA RECAPEAMENTO DAS RUAS - Ano 2023			
Assunto: REFORÇO ESTRUTURAL DE PAVIMENTO			
Projetado por: PREFEITURA DE MONTEIRO LOBATO - SP			
Nome: Benedito Monteiro do Prado			
Localização: Rua	Projeto: Marcos Alberto Carvalho Padilha	CRIARCAU: 5070131233-SP	ARTIBR: 5071119131-SP
Desenho: Luiz Rodolfo Meirelles Gomes	Projeto: Marcos Alberto Carvalho Padilha	CRIARCAU: 5071119131-SP	ARTIBR: 5071119131-SP
Revisão: 00	Data: 28/06/2023	revisão: 00	Rev 00
Escala: 1:500			Folha: 11/16