

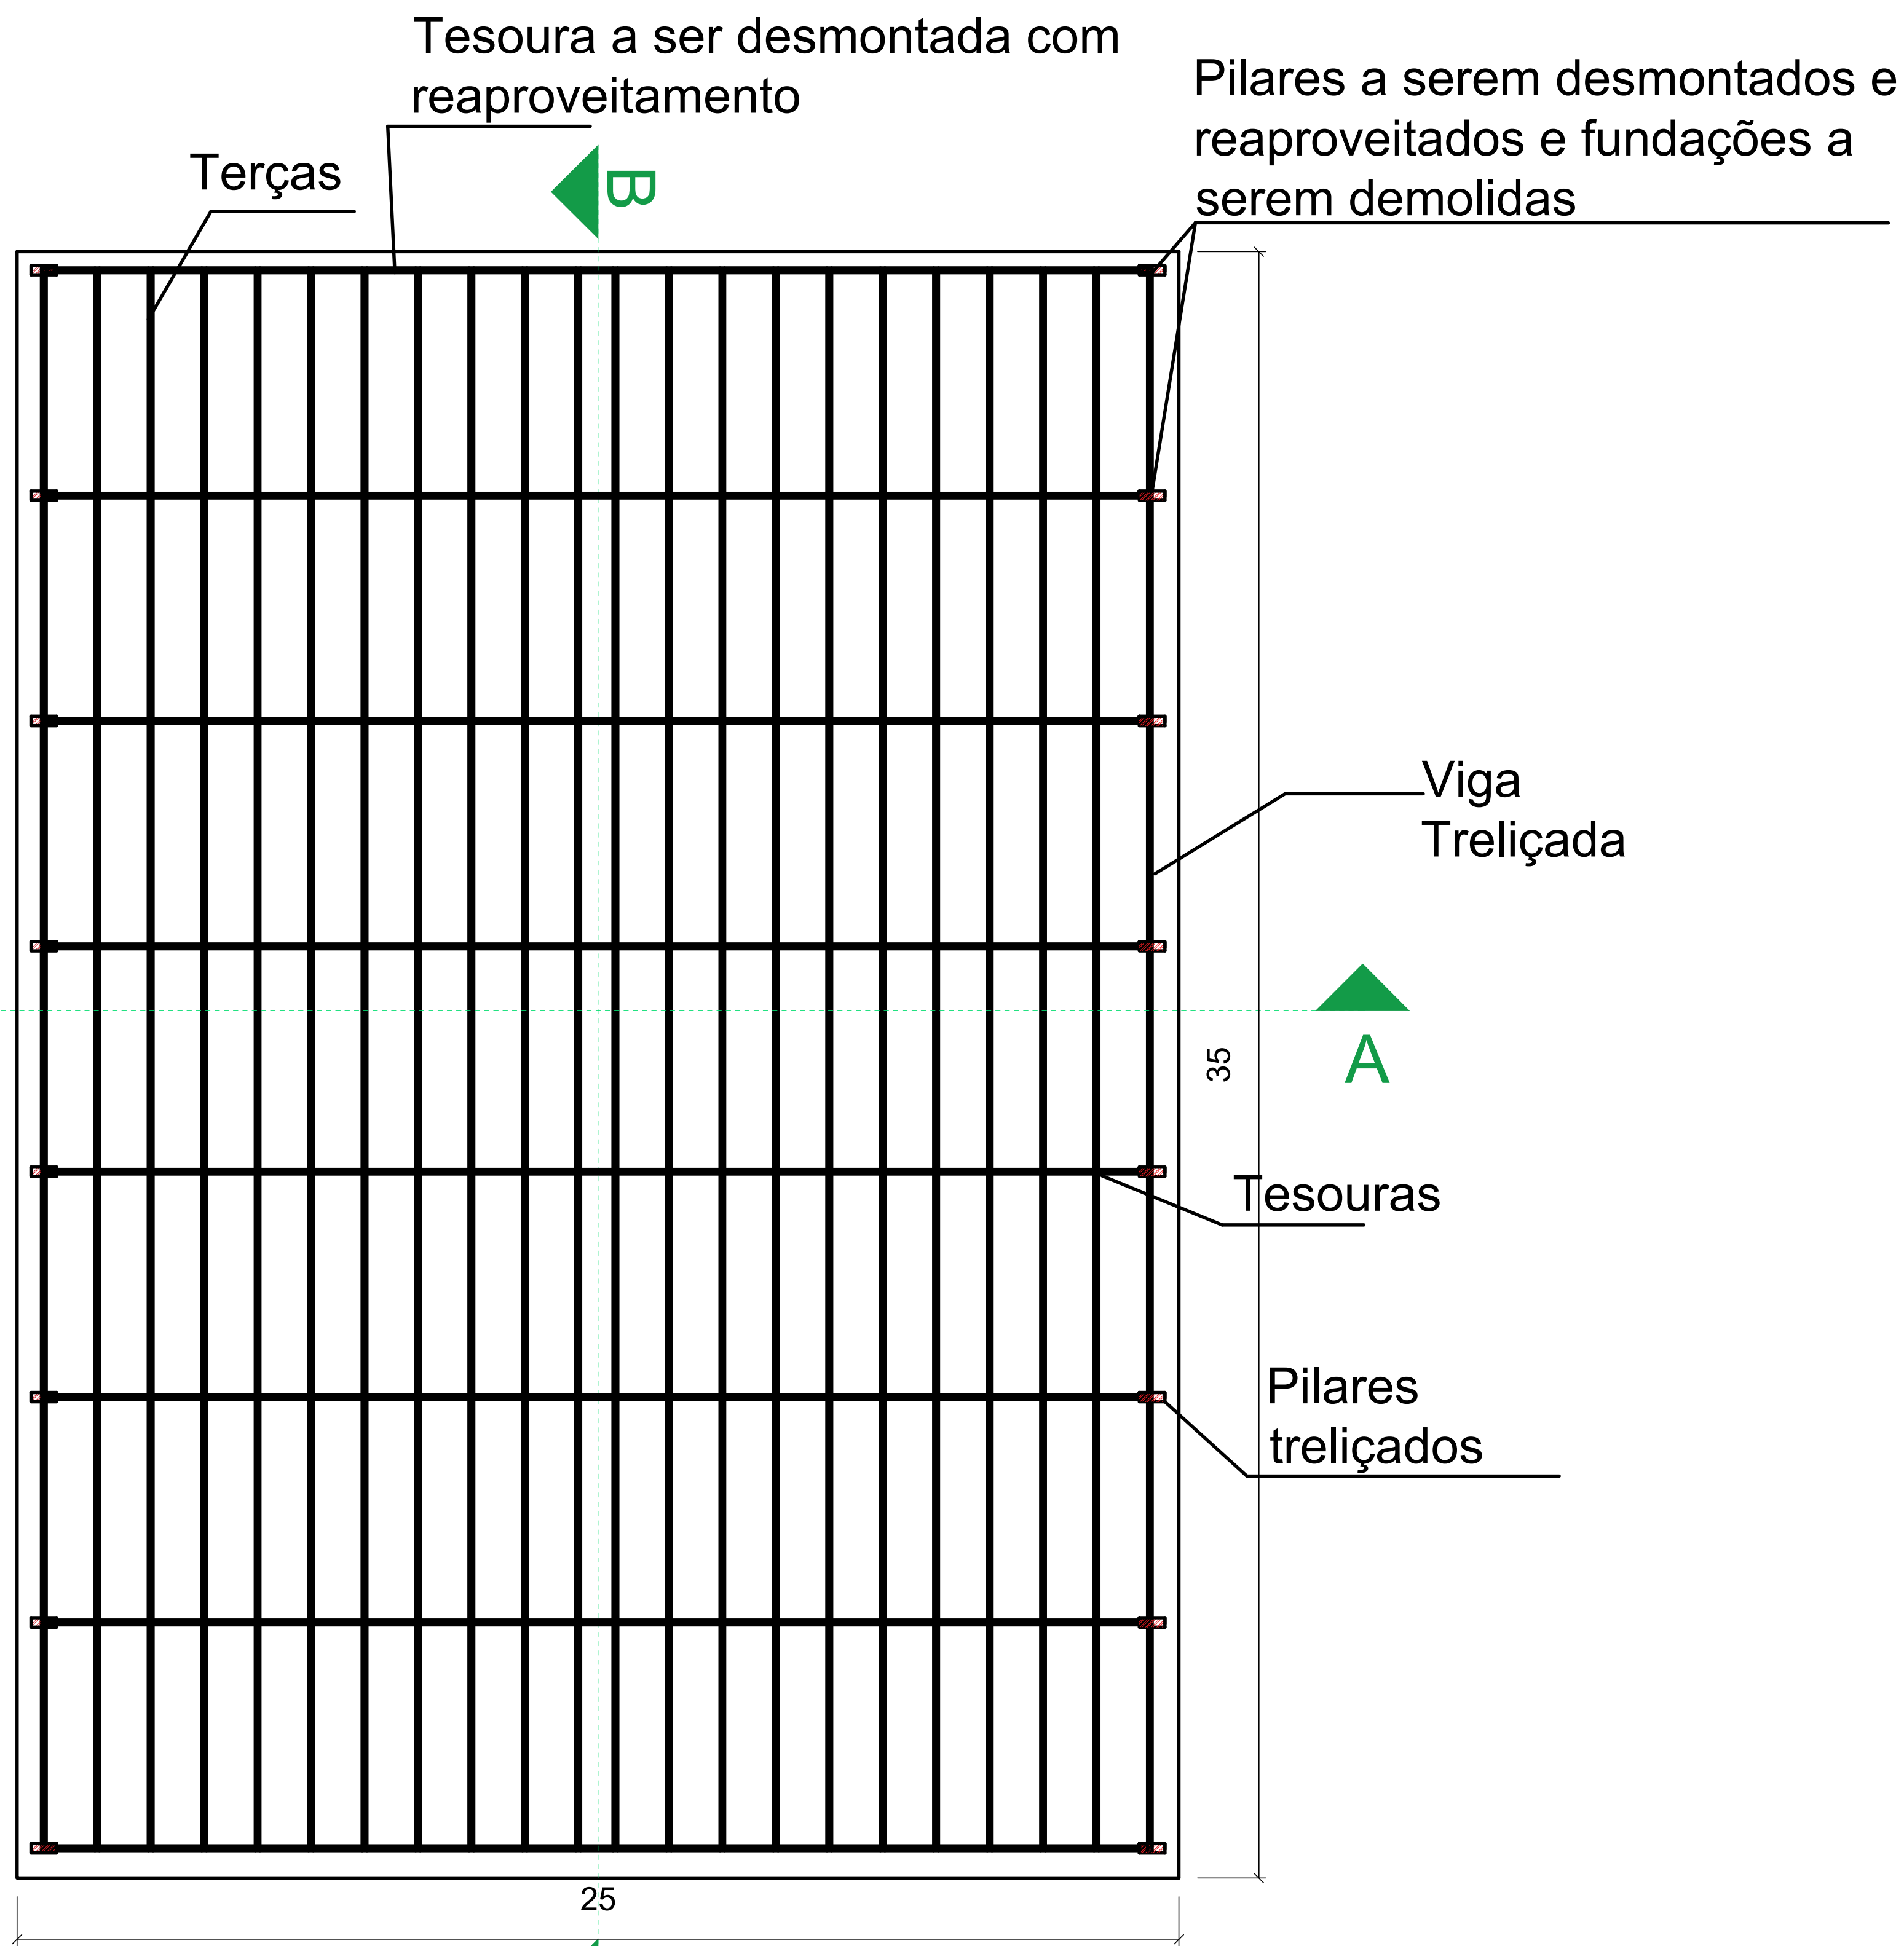


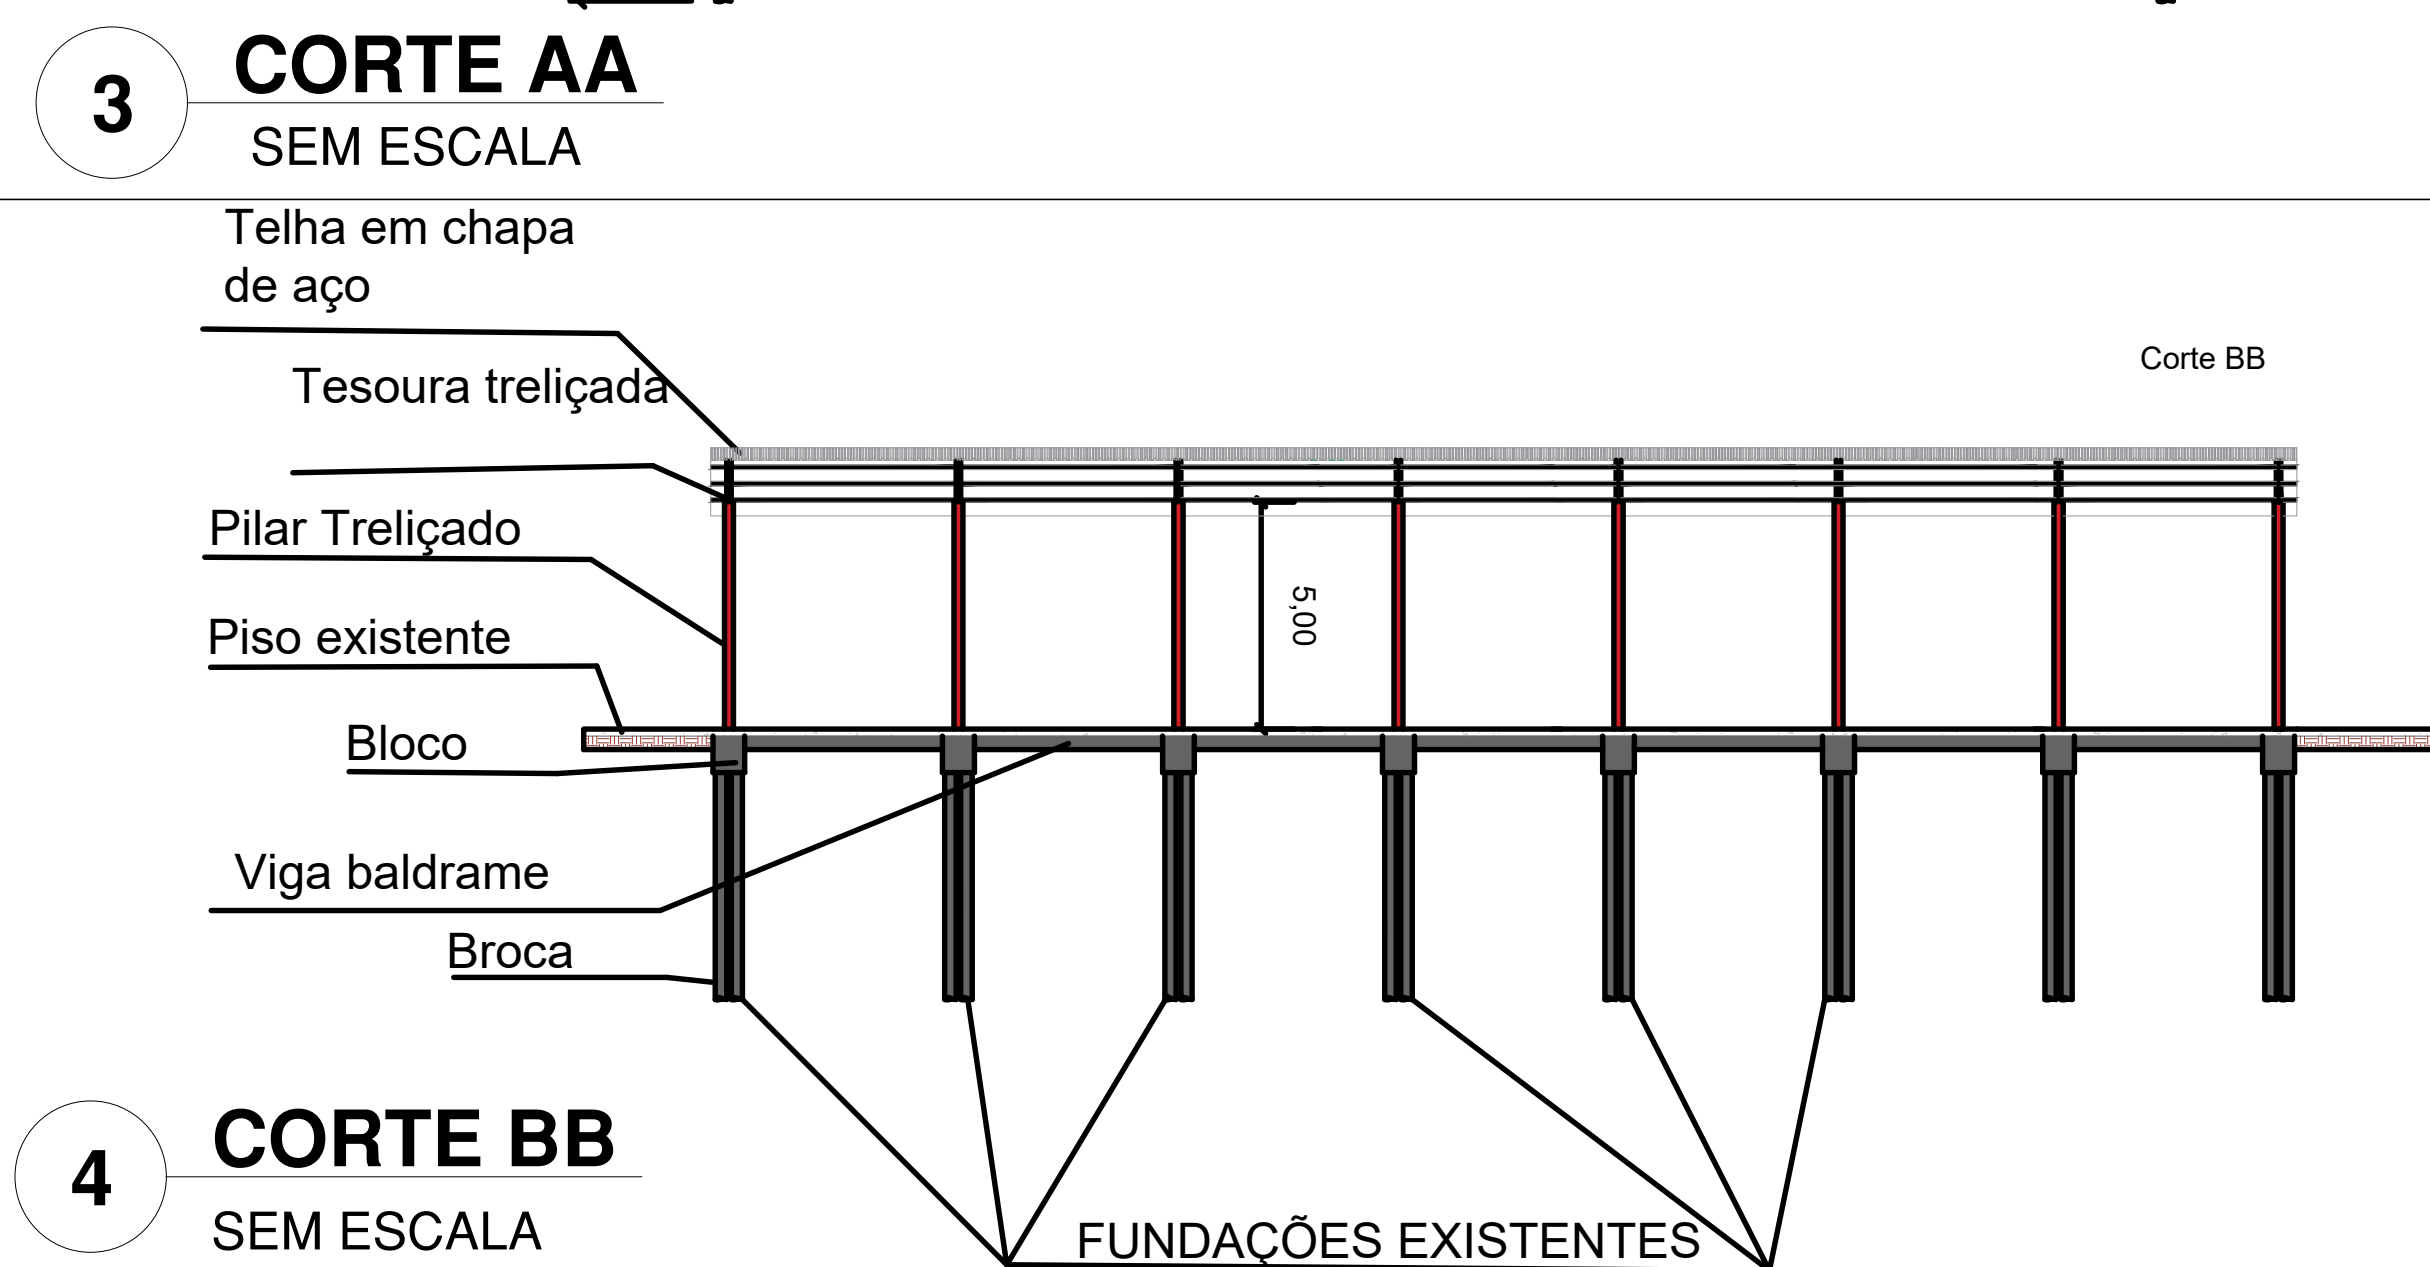

1 **Planta**
ESC:1:100

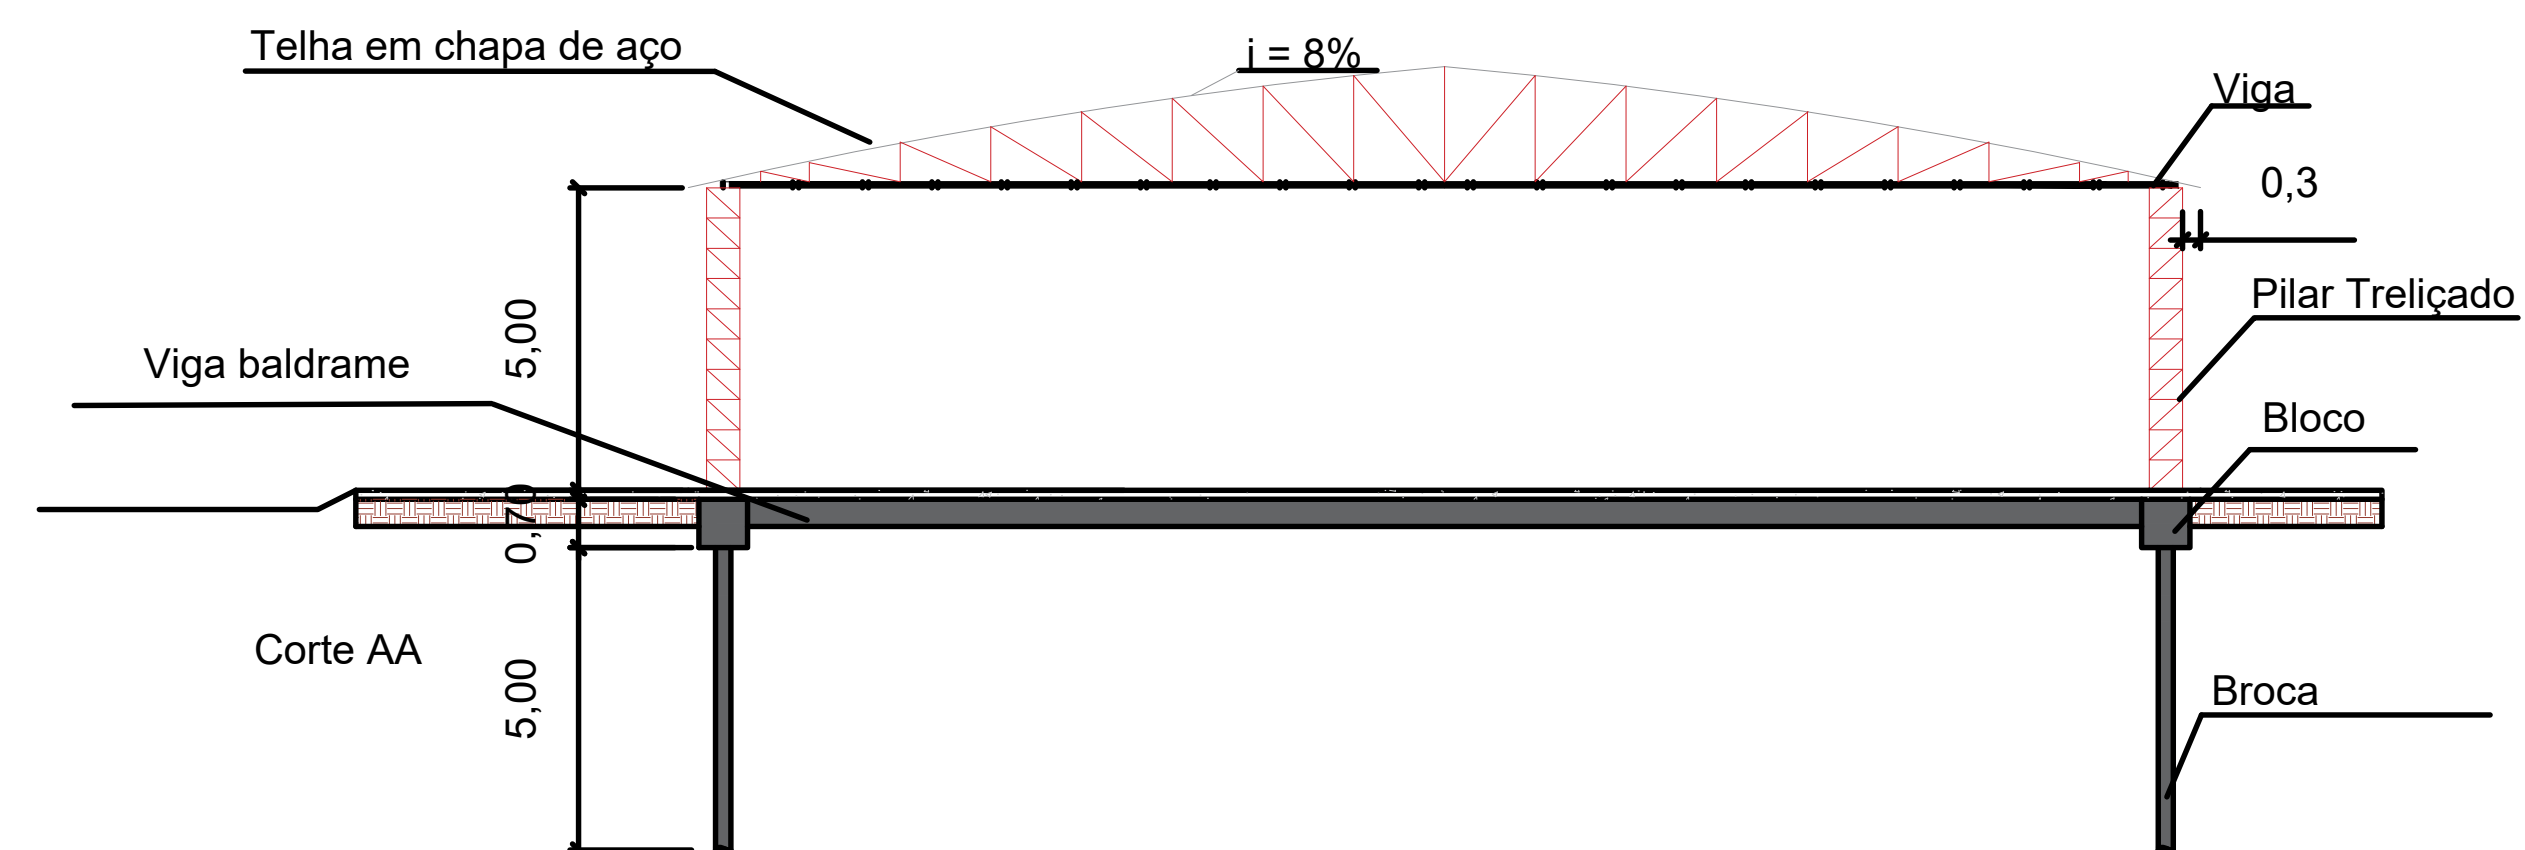

Nº	DISCRIMINAÇÃO	DATA	EMITENTE	VERIFICAÇÃO	APROVAÇÃO	CÓDIGO	OBJETO
REVISÕES						DOCUMENTOS DE REFERÊNCIA	

ABS ENGENHARIA	
ELAB.	-
DES.	ENGª DIANA FONSECA
VERIF.	ENGª LUISA ARAÚJO
RESP. TEC.	ENG. ANTONIO SIMÕES
FEV/2022	
CREA-SP: 505096990	

ASSINATURA	APROVAÇÃO
	ENGº LUIZ RODOLFO MEIRELLES GOMES

 MUNICÍPIO DE MONTEIRO LOBATO ESTADO DE SÃO PAULO	
EMPREENDIMENTO: QUADRA SÃO BENEDITO	
OBJETO: PROJETO DE IMPLANTAÇÃO DE ESTRUTURA METÁLICA	
PROJETO BÁSICO	
LOCAL: QUADRA SÃO BENEDITO	CÓDIGO: DE-ML0012250-000-000.003-M02-001_A1
ESC: INDICADA NO DESENHO	REVISÃO A1
PREFEITO	SECRETÁRIO DE OBRAS
EDMAR JOSÉ DE ARAÚJO	LUIZ RODOLFO MEIRELLES GOMES