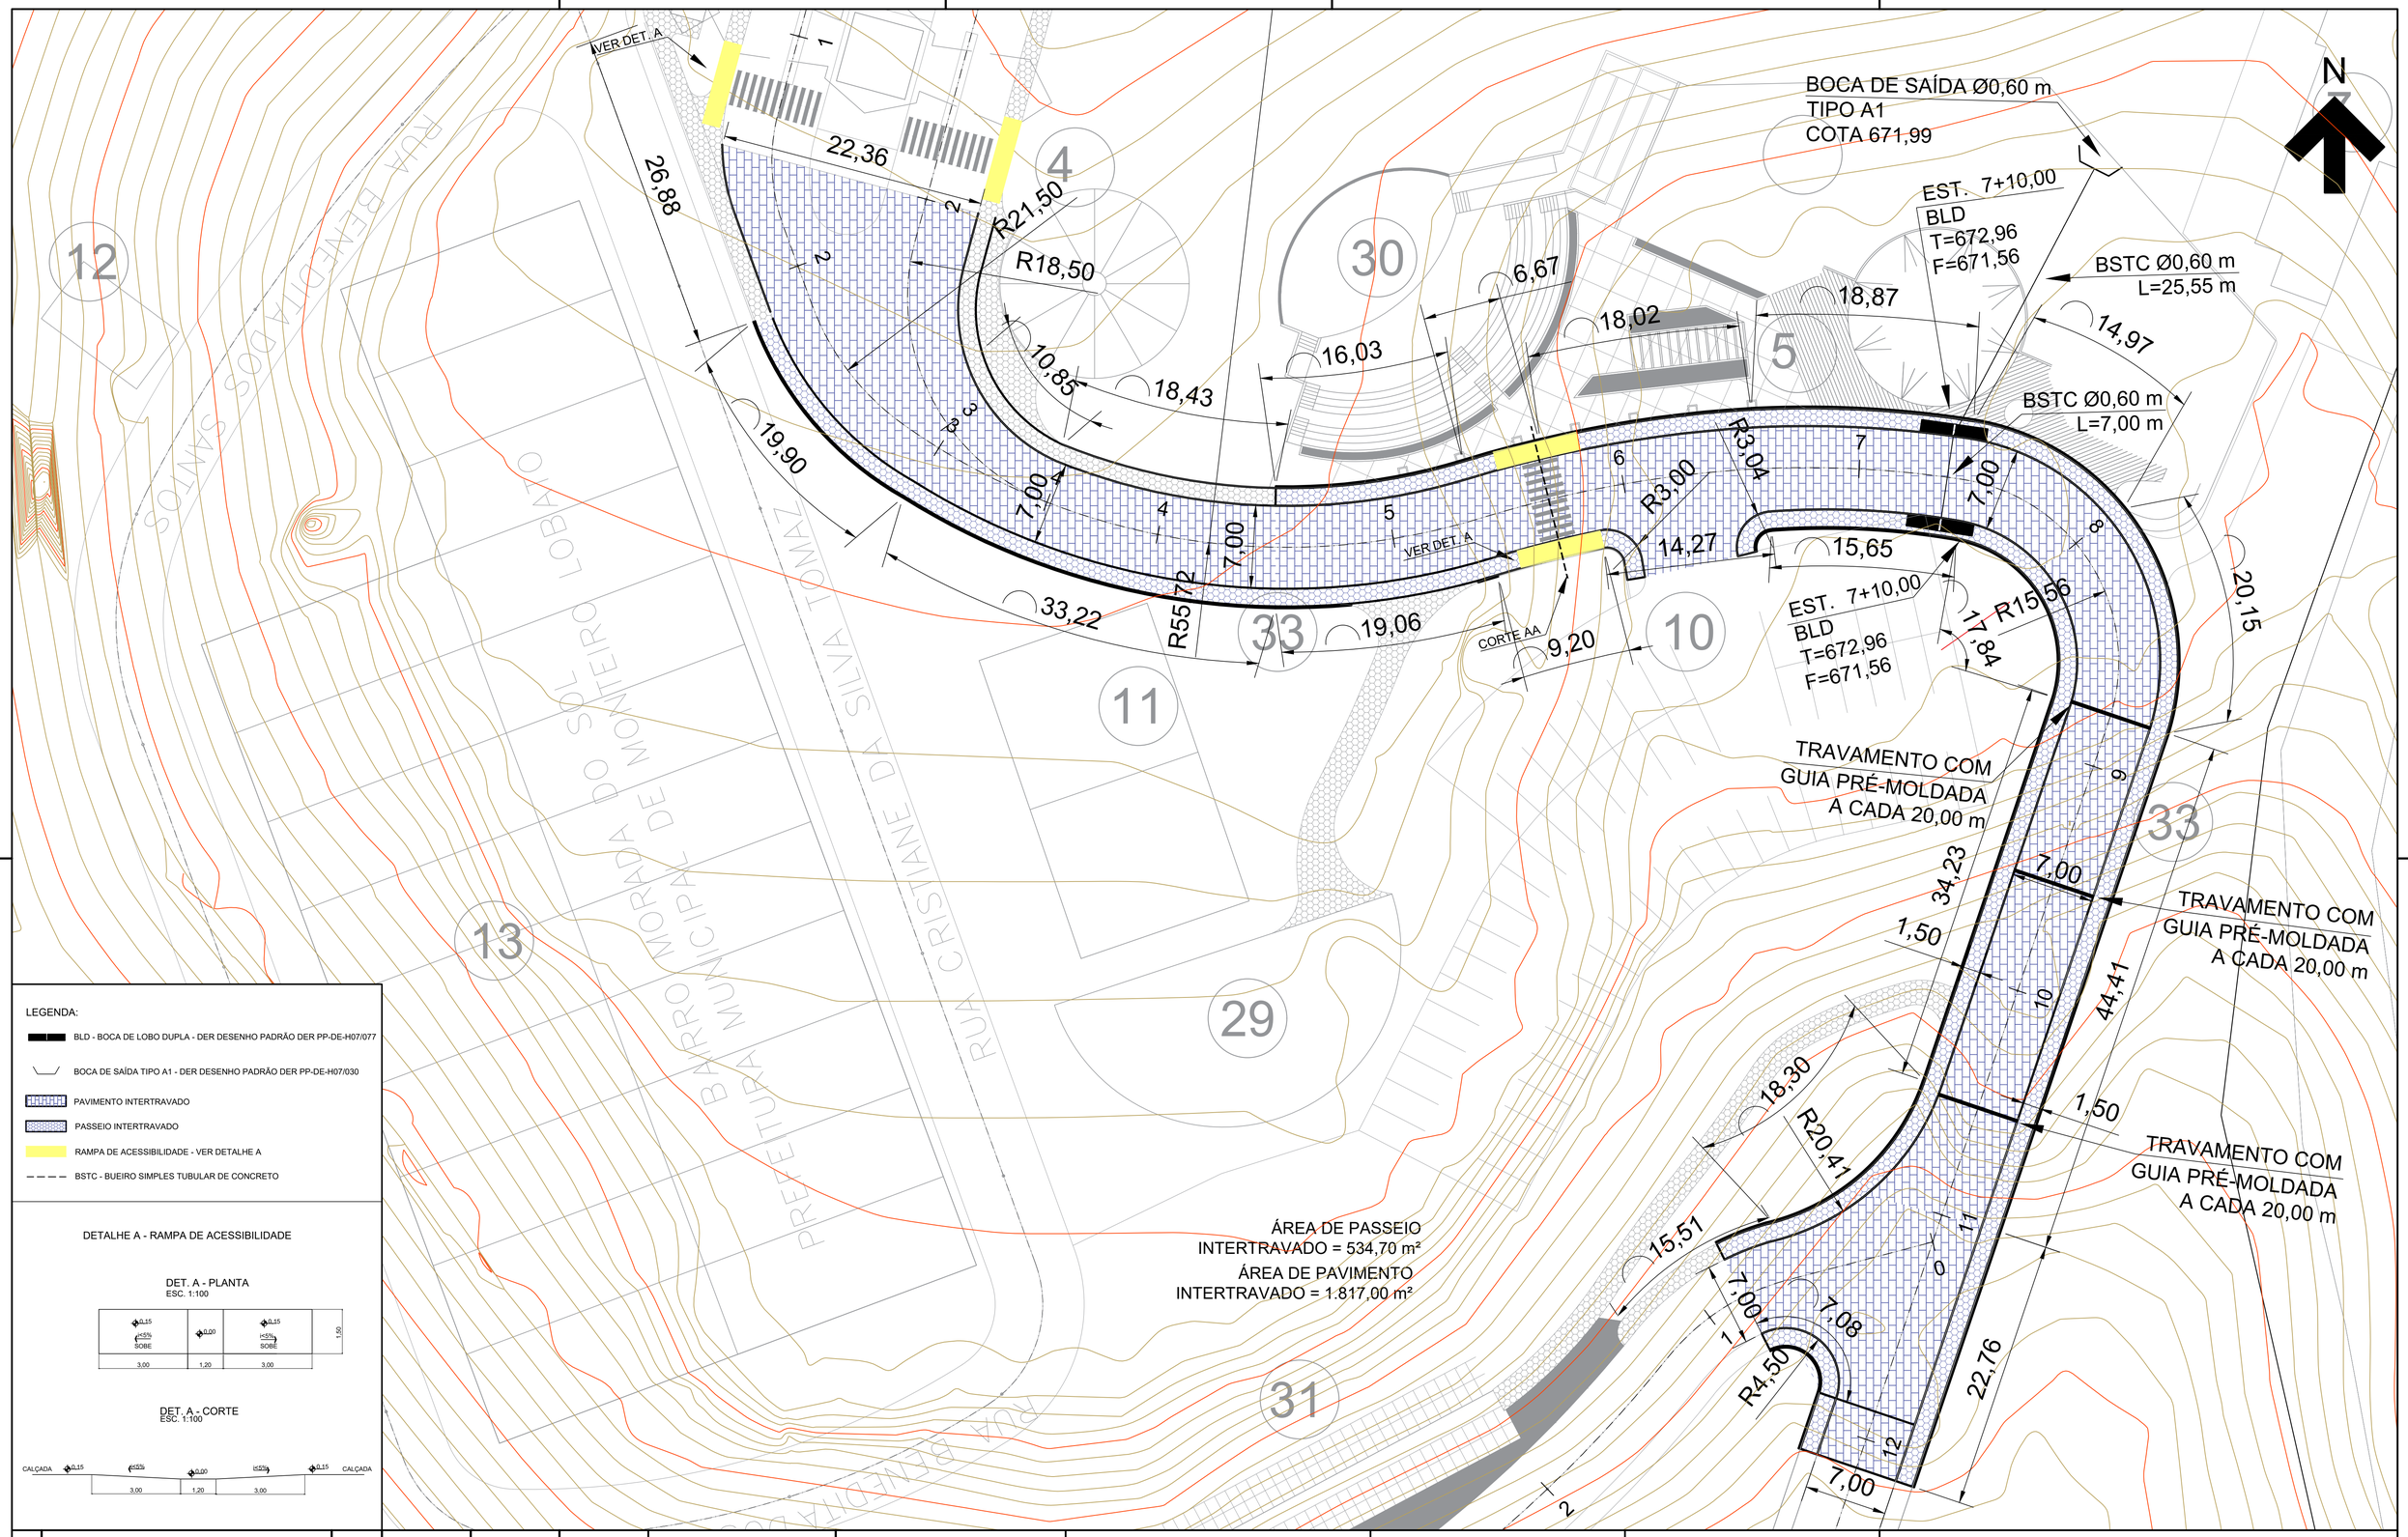

LEGENDA:

- BLD - BOCA DE LOBO DUPLA - DER DESENHO PADRÃO DER PP-DE-H07/077
- BOCA DE SAÍDA TIPO A1 - DER DESENHO PADRÃO DER PP-DE-H07/030
- PAVIMENTO INTERTRAVADO
- PASSEIO INTERTRAVADO
- RAMPA DE ACESSIBILIDADE - VER DETALHE A
- BSTC - BUEIRO SIMPLES TUBULAR DE CONCRETO

DETALHE A - RAMPA DE ACESSIBILIDADE

DET. A - PLANTA
ESC. 1:100

DET. A - CORTE
ESC. 1:100

Nº	DISCRIMINAÇÃO	DATA	EMITENTE	VERIFICAÇÃO	APROVAÇÃO	CÓDIGO	OBJETO
REVISÕES						DOCUMENTOS DE REFERÊNCIA	

ABS ENGENHARIA

ELAB.	ENG ANTONIO SIMÕES	DEZ/2022	VERIFICAÇÃO	APROVAÇÃO
DES.	ENG ANTONIO SIMÕES			
VERIF.	ENG ANTONIO SIMÕES	CREA-SP: 5060969990		
RESP.TEC.	ENG ANTONIO SIMÕES	CREA-SP: 5060969990		

EDMAR JOSE DE ARAUJO:06391337896 — Assinado de forma digital por EDMAR JOSE DE ARAUJO:06391337896 Dados: 2023.12.01 17:31:07 -03'00'

LUIZ RODOLFO MEIRELLES GOMES:29075789874 — Assinado de forma digital por LUIZ RODOLFO MEIRELLES GOMES:29075789874 Dados: 2023.12.01 17:28:32 -03'00'

EMPREENDIMENTO: ECCO PARQUE - FASE 02

OBJETO: CONSTRUÇÃO DO PARQUE MUNICIPAL - FASE 02

DESENHO EM PLANTA

LOCAL: RUA CRISTINA DA SILVA TOMAZ, Nº 101
MORADA DO SOL

ESC: 1:250

CÓDIGO: DE-ML0012250-000-CVN.001-P02-001

REVISÃO: A1

PREFEITO: EDMAR ARAÚJO

SECRETÁRIO DE GESTÃO HAB E OBRAS: LUIZ RODOLFO MEIRELLES GOMES