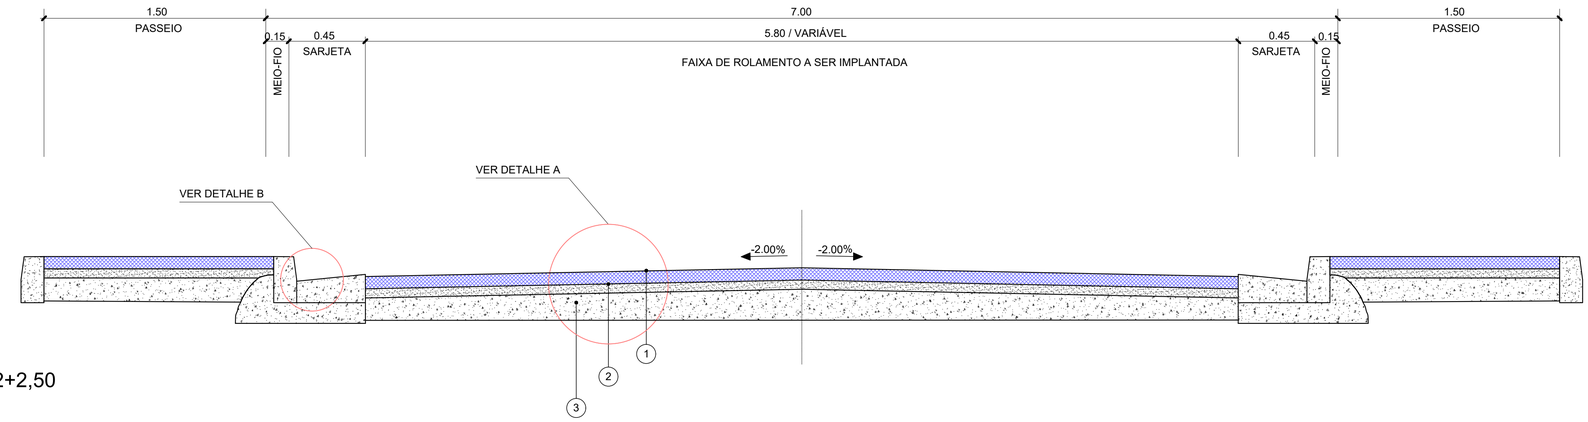

SEÇÃO TIPO - SEÇÃO ENTRE ESTACAS 2 E 12+2,50
1:200

CORTE AA

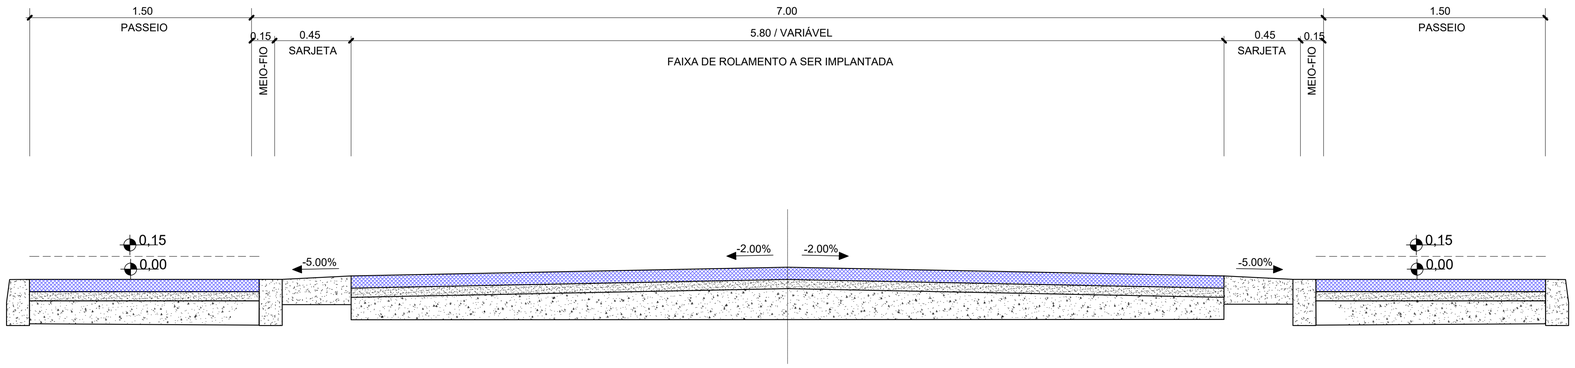

CORTE AA - RAMPA DE ACESSIBILIDADE
1:200

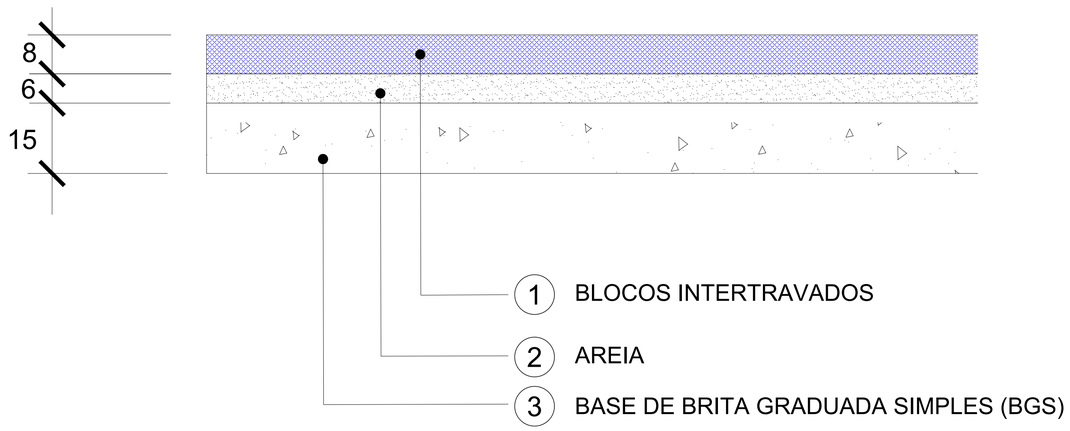

TABELA I - ESPECIFICAÇÕES TÉCNICAS (DNER-ES 327/97)

LEGENDA	MATERIAL	ESPECIFICAÇÃO
1	PAVIMENTO INTERTRAVADO, ESPESSURA 8CM	ABNT NBR 9781
2	LASTRO DE AREIA	DNER-EM 038
3	BASE DE BRITA GRADUADA SIMPLES (BGS)	DNER-ES 299/97

DETALHE A - ARRUAMENTO
SEM ESCALA

CONSUMOS MÉDIOS	
CONCRETO fck = 15 MPa	0,133 m^3/ m
CONCRETO fck = 20 MPa	0,077 m^3/ m
GUIA PRÉ-MOLDADA	1,000 m / m
FORMAS DE MADEIRA COMUM	0,355 m^2/ m

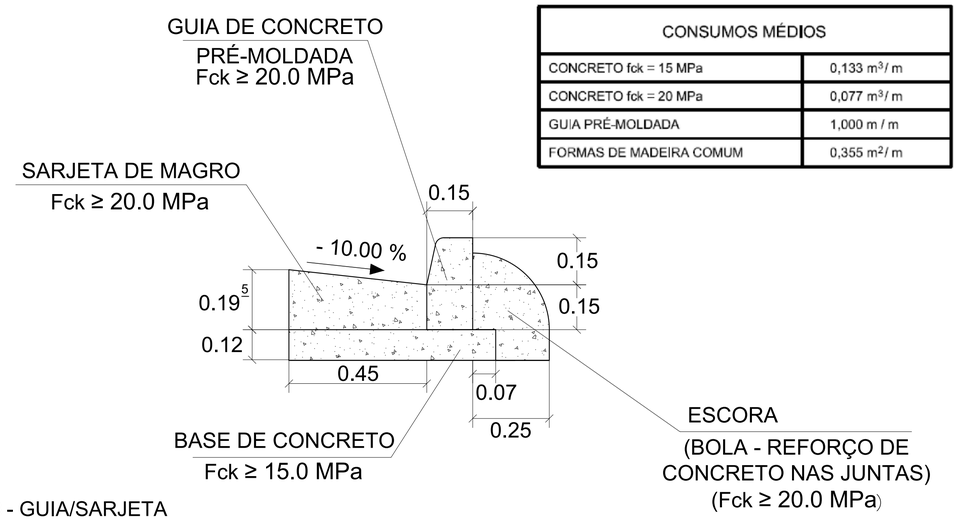

DETALHE B - GUIA/SARJETA
SEM ESCALA

Nº	DISCRIMINAÇÃO	DATA	EMITENTE	VERIFICAÇÃO	APROVAÇÃO	CÓDIGO	OBJETO
REVISÕES						DOCUMENTOS DE REFERÊNCIA	

ELAB.	ENG ANTONIO SIMÕES	DEZ/2022	VERIFICAÇÃO	APROVAÇÃO
DES.	ENG ANTONIO SIMÕES			
VERIF.	ENG ANTONIO SIMÕES	CREA-SP: 5060969990		
RESP.TEC.	ENG ANTONIO SIMÕES	CREA-SP: 5060969990		

EDMAR JOSE DE ARAUJO:06391337896 — Assinado de forma digital por EDMAR JOSE DE ARAUJO:06391337896 Dados: 2023.12.01 17:30:09 -03'00'

LUIZ RODOLFO MEIRELLES GOMES:29075789874 — Assinado de forma digital por LUIZ RODOLFO MEIRELLES GOMES:29075789874 Dados: 2023.12.01 17:29:44 -03'00'

EMPREENDIMENTO ECCO PARQUE - FASE 02

OBJETO CONSTRUÇÃO DO PARQUE MUNICIPAL - FASE 02

CORTES E DETALHAMENTOS

LOCAL RUA CRISTINA DA SILVA TOMAZ, Nº 101 MORADA DO SOL

ESC: INDICADA

CÓDIGO: DE-ML0012250-000-CVN.001-P05-001

REVISÃO A1

PREFEITO: EDMAR ARAÚJO

SECRETÁRIO DE GESTÃO HAB E OBRAS: LUIZ RODOLFO MEIRELLES GOMES