


Telhado (antes da reforma)

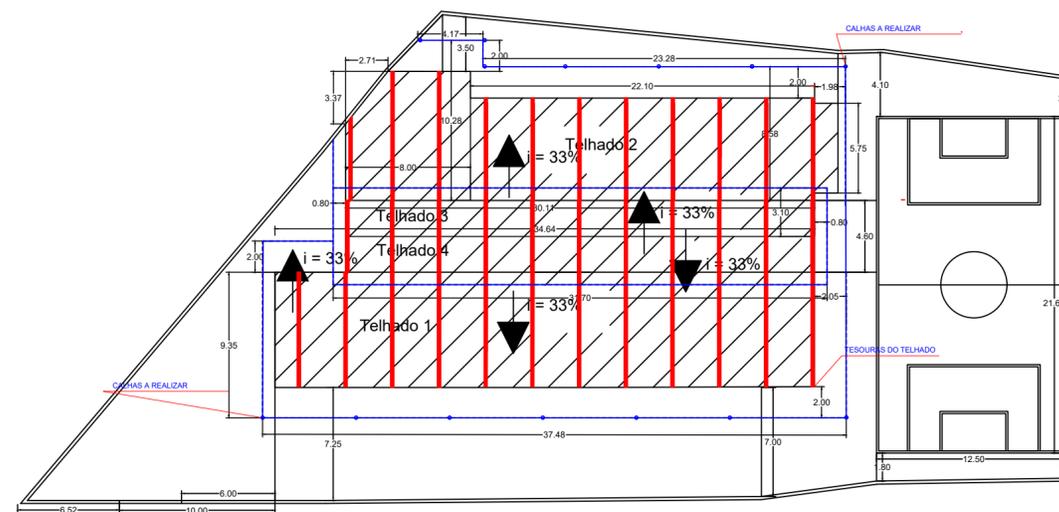

Telhados (após a reforma)

LEGENDA:

-  TELhado ANTIGO
-  TELhado A SER CONSTRuíDO
-  TESOURAS DO TELhado
-  CALHA
-  CONDUTOR DE ÁGUA PLUVIAL

04 Plantas de Telhado



MUNICÍPIO DE MONTEIRO LOBATO
ESTADO DE SÃO PAULO

Praça Deputado Antônio Silvío Cunha Bueno, nº 180 - Centro - CEP: 12.250-000
Tel: (12) 3979-9000 - E-mail: engenharia@monteirolobato.sp.gov.br
www.monteirolobato.sp.gov.br



Título REFORMA DA ESCOLA MUNICIPAL DE ENSINO FUNDAMENTAL OLÍVIA DOS SANTOS FEIERABEND			
Assunto PROJETO PARA REFORMA DA ESCOLA MUNICIPAL DE ENSINO FUNDAMENTAL			Folha
Proprietário MUNICÍPIO DE MONTEIRO LOBATO			
Localização Rodovia SP 50, Km 113 - Ponte Preta, Monteiro Lobato/SP			
Responsável pelo projeto Engº Civil Gustavo Riêra do Prado	CREA/CAU 5070070620-SP	ART/RRT 28027230221212834	4/7
Desenho Engº Civil Gustavo Riêra do Prado	Data 29/07/2022	Escala 1/100	