Praça Deputado Antônio Sílvio Cunha Bueno, nº 180 - Centro - CEP: 12.250-000
Tel: (12) 3979-9000 - E-mail: prefeitura@monteirolobato.sp.gov.br
www.monteirolobato.sp.gov.br

DECRETO Nº 2.062, DE 18 DE OUTUBRO DE 2021

Dispõe sobre alteração de trânsito em via pública, no Município de Monteiro Lobato, e dá outras providências.

EDMAR JOSÉ DE ARAÚJO, Prefeito do Município de Monteiro Lobato, no uso de suas atribuições legais que lhe são conferidas pelo art. 62, incisos VI e XXVIII da Lei Orgânica do Município,

CONSIDERANDO a necessidade de mudança do trânsito na Rua Braz Ribeiro Prince, devido ao grande fluxo de veículos e consequente necessidade de adequação de vagas para estacionamento de veículos;

CONSIDERANDO a necessidade de adequação do trânsito para proporcionar maior segurança aos pedestres, motoristas e aos munícipes que frequentam a região central de nosso município;

CONSIDERANDO o aumento do fluxo de veículos devido aos comércios existentes na via acima citada;

D E C R E T A

Art. 1º - O trânsito na via pública abaixo indicada, passa a vigorar com as seguintes alterações:

§ 1.º - Fica estabelecido o sentido único de direção (mão única) na **Rua Braz Ribeiro Prince**, na extensão de 62,04 metros, no trecho que vai da Praça Comendador Freire até o encontro da Rua Braz Ribeiro Prince com a Rua Vereador Pedro Datti, no sentido Centro – Bairro.

§ 2.º - Na mencionada Rua Braz Ribeiro Prince, ficam estabelecidas 5 (cinco) vagas para estacionamento de veículos de passeio em 45º (quarenta e cinco graus), vagas para idosos, deficientes e motos.

Art. 2º - A alteração estabelecida terá prazo de até 15 (quinze) dias para sua implantação.

Art. 3º - A Secretaria Municipal de Obras delimitará as vagas para estacionamento de trânsito e a sinalização de solo ficará a cargo da Secretaria de Serviços Municipais.

Art. 4.º - Ficam fazendo parte integrante deste Decreto os *Anexos ns. I* e *II.*

Art. 5º - Este Decreto entrará em vigor na data de sua publicação.

Art. 6º - Revogam-se as disposições em contrário.

Monteiro Lobato, 18 de outubro de 2021

EDMAR JOSÉ DE ARAÚJO
Prefeito Municipal

Publicado e registrado neste Setor Administrativo e afixado em local próprio e de costume desta Prefeitura, data supra.

LUCIANA MARIA BARRETO
Secretária de Administração


MEMORIAL DESCRITIVO DE ALTERAÇÃO DE SENTIDO DE VIA


A Secretaria de Obras vem, por meio deste, apresentar relatório técnico com informações para a alteração do sentido da Rua Braz Riberio Prince, no trecho que vai da Praça Comendador Freire até o encontro da Rua Braz Riberio Prince com a Rua Vereador Pedro Datti, trecho este detalhado no anexo II e perfazendo uma extensão de 62,04m. O anexo II, traz também, informações e detalhamentos acerca da implantação e localização das vagas de estacionamento que devem ser criadas no local, do lado esquerdo da via, respeitando o novo sentido da mesma além das informações sobre as vagas especiais e exclusivas para idosos e deficientes.

Sem mais, colocamo-nos à disposição para quaisquer esclarecimentos.


Monteiro Lobato, 18/10/2021

Secretário de Obras
GEMINIANO JORGE DOS SANTOS
Engenheiro Civil - CREA SP 06014339

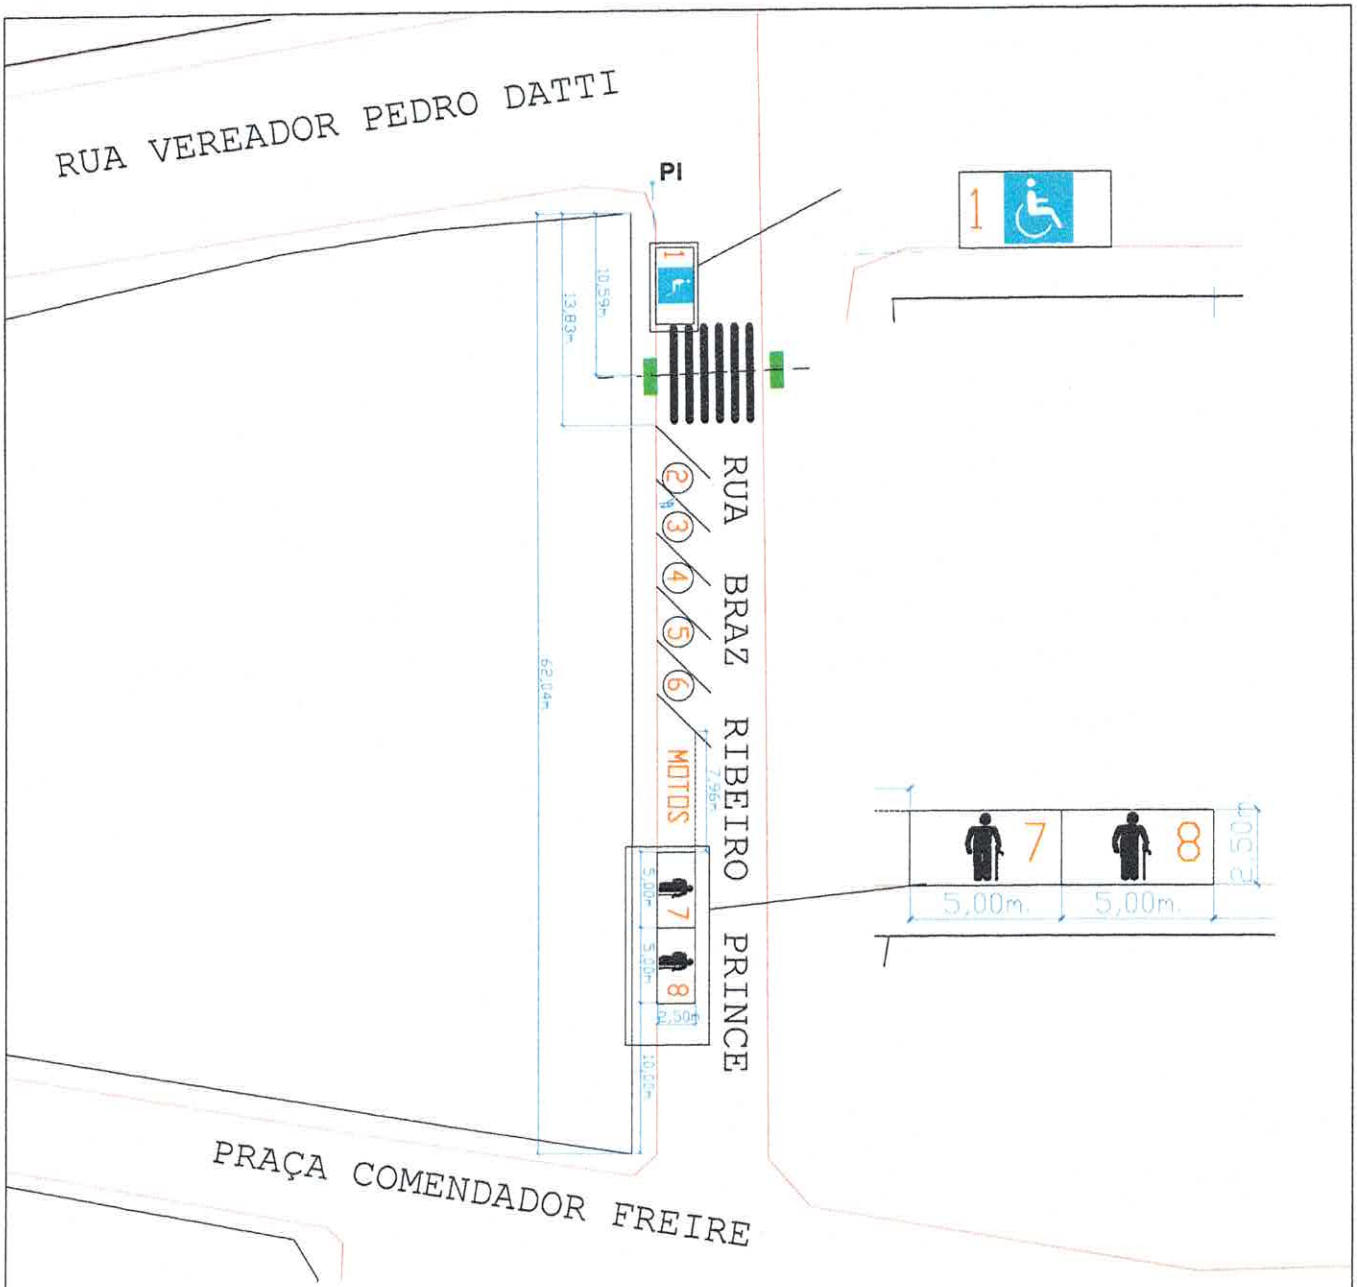

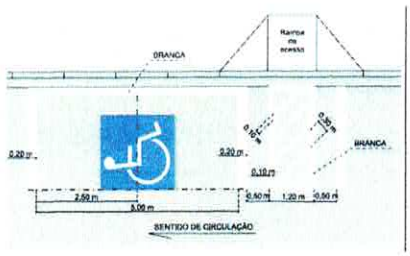

Detalhe 01: Vagas paralelas para cadeirantes
Sem escala
Fonte: Manual Brasileiro de Sinalização de Trânsito - Volume IV: Sinalização Horizontal

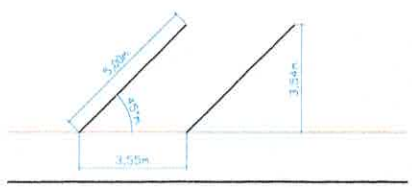

Detalhe 01: Vagas inclinadas
Escala: 1:250

MUNICÍPIO DE MONTEIRO LOBATO
ESTADO DE SÃO PAULO

Praça Deputado Antônio Silvio Cunha Bueno, nº 180 - Centro - CEP: 12.250-000
Tel: (12) 3979-9000 - E-mail: engenharia@monteirolobato.sp.gov.br
www.monteirolobato.sp.gov.br

Prefeitura de MONTEIRO LOBATO
Trabalhando pela cidade, cuidando das pessoas. Adm. 2021/2024

Título: **ALTERAÇÃO DE SENTIDO DE VIA**		
Assunto: **LOCALIZAÇÃO E IMPLANTAÇÃO - ANEXO II**		Folha: 1/1
Proprietário: Município de Monteiro Lobato		
Localização: Rua Braz Ribeiro Prince, Centro, Monteiro Lobato-SP		
Responsável técnico: Eng. civil Geminiano Jorge dos Santos	CREA/CAU: 0601433985	
Desenho: Mateus Marcondes Neves	Data: Setembro/2021	Escala: 1:500

SECRETARIA DE OBRAS

Arquivo: Z:\Secretaria de Obras\Monteiro Lobato\Obras2#\PROJETOS\11 - ESTACIONAMENTO\02 - DESENHOS\AUTOCAD