AMPLIAÇÃO DA COBERTURA DA CRECHE NARIZINHO ARREBITADO

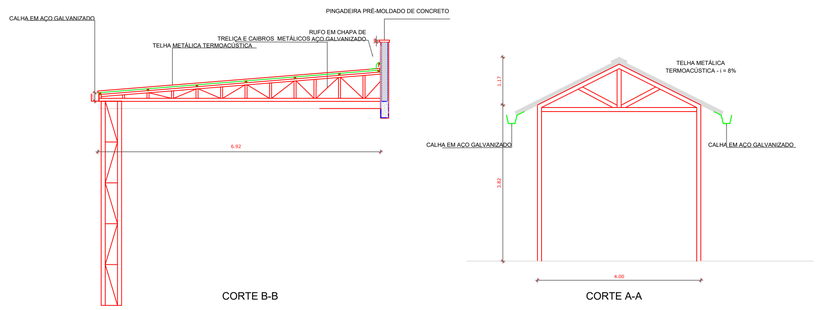

LEGENDA SISTEMA DE COBERTURA

ITEM	QUANTIDADE
TELHADO EXISTENTE A CONSERVAR	178,00m²
TELHADO A SER EXECUTADO	233,00 m²
RUFO EM CHAPA DE AÇO GALV. A EXECUTAR	20,80 m
CALHA EM CHAPA DE AÇO GALVANIZADO A EXECUTAR	86,28 m

RICARDO ALESSANDRO HENRIQUE DA SILVA:17824483819

Assinado de forma digital por RICARDO ALESSANDRO HENRIQUE DA SILVA:17824483819
Dados: 2026.01.30 16:42:36 -03'00'

Ricardo Alessandro Henrique da Silva
Eng. Civil - CREA 5070225050
Secretário de Obras

1 PLANTA DE COBERTURA

Escala 1:75

SECRETARIA DE OBRAS

A1 (841x594mm)

MUNICÍPIO DE MONTEIRO LOBATO
ESTADO DE SÃO PAULO

Praça Deputado Antônio Silvio Cunha Bueno, nº 180 - Centro - CEP: 12.250-000
Tel: (12) 3979-9000 - E-mail: engenharia@monteirolobato.sp.gov.br
www.monteirolobato.sp.gov.br

Prefeitura de MONTEIRO LOBATO
Trabalhando pela cidade, cuidando das pessoas. Adm. 2021/2024

Título	Ampliação da Cobertura da Creche Narizinho Arrebitado		
Assunto	Ampliação da Cobertura da Creche Narizinho Arrebitado - Cobertura Atualizada		
Proprietário	Prefeitura Municipal de Monteiro Lobato		
Localização	Município de Monteiro Lobato		Folha 1/1
Prefeito Municipal	Edmar José de Araújo		
Secretário de Obras	Ricardo Alessandro Henrique da Silva	CREA/CAU 5070225050-SP	
		Data 07/10/2025	Escala Indicada