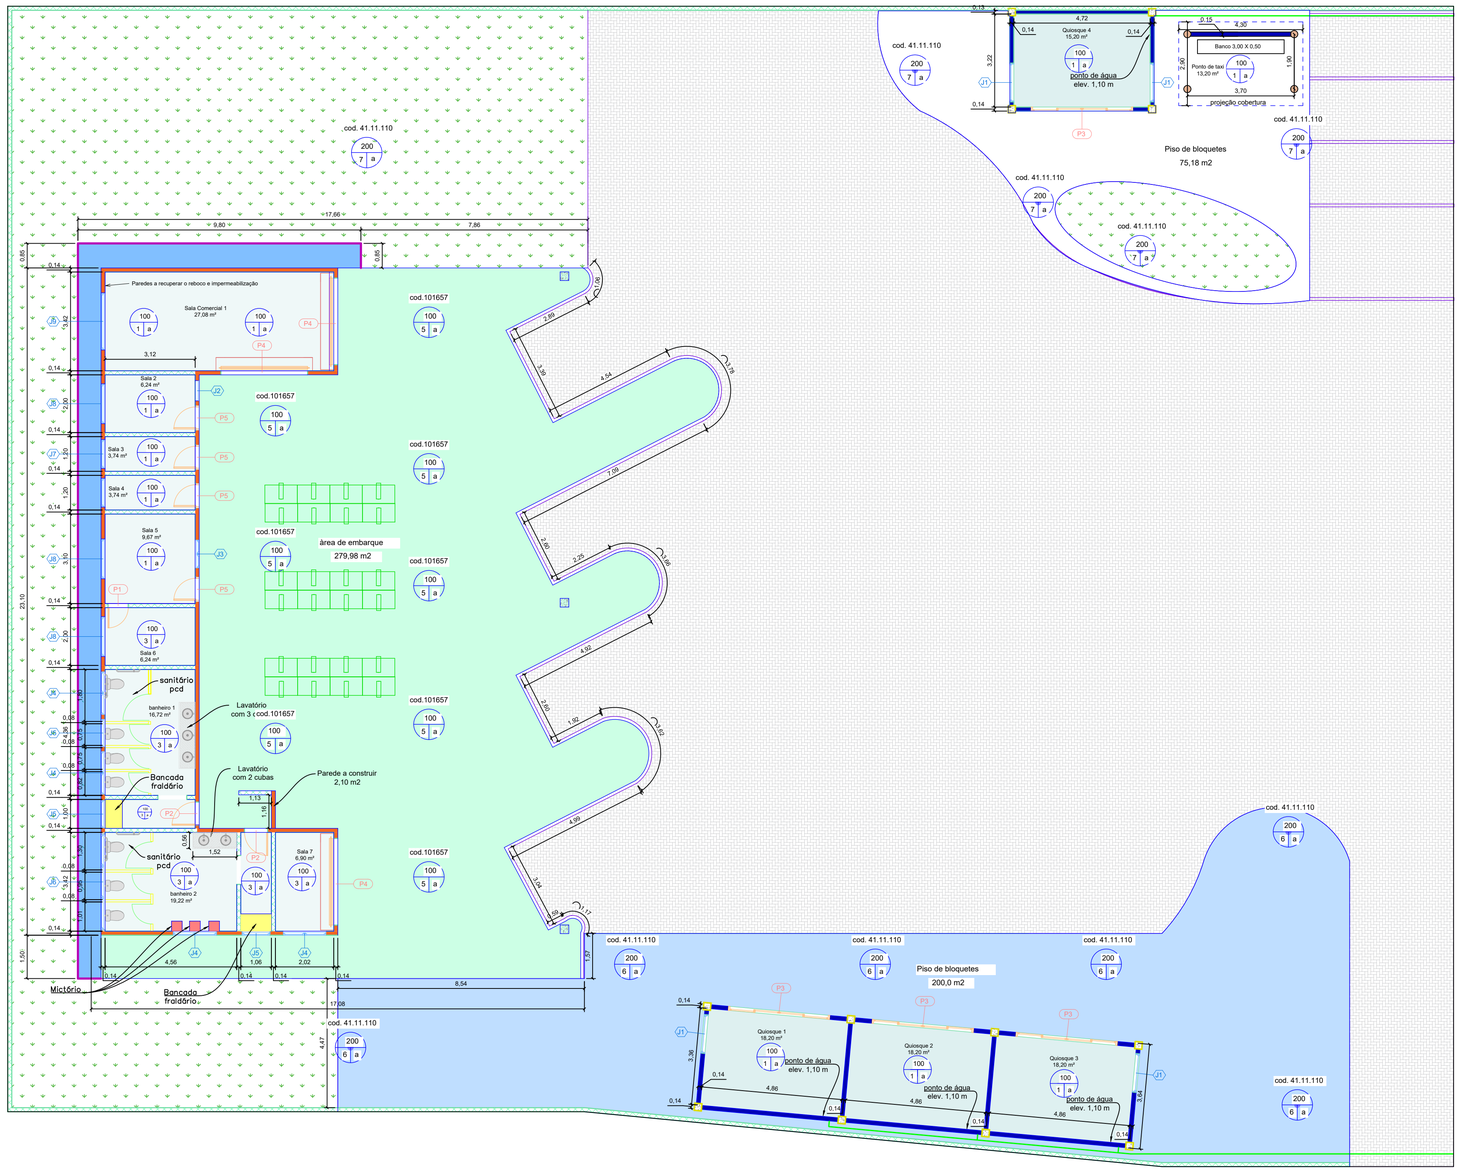

Legenda

- Parede a construir
- Piso Porcelanato a construir
- Calçada de bloquetes a construir
- Piso Antiderrapante a construir
- Piso de Concreto construir
- Piso de bloquete existente
- grama existente
- parede da platinda entorno edificação existente

MUNICÍPIO DE MONTEIRO LOBATO
ESTADO DE SÃO PAULO

Prefeitura de MONTEIRO LOBATO
Trabalhando pela cidade, cuidando das pessoas. Ano: 2025/2028

PROPRIETÁRIO PREFEITURA MUNICIPAL DE MONTEIRO LOBATO

ADMINISTRAÇÃO PREFEITO EDMAR JOSÉ DE ARAÚJO

LOCAL DA OBRA RUA HUMBERTO CAPELLI, CENTRO, MONTEIRO LOBATO - SP

SITUAÇÃO SEM ESCALA



EDMAR JOSE DE ARAUJO:06391337896
Assinado de forma digital por EDMAR JOSE DE ARAUJO:06391337896
Dados: 2026.06.23 16:46:39 -03'00'

EDMAR JOSÉ DE ARAÚJO
PREFEITO MUNICIPAL DE MONTEIRO LOBATO

RICARDO ALESSANDRO HENRIQUE DA SILVA:17824483819
Assinado de forma digital por RICARDO ALESSANDRO HENRIQUE DA SILVA:17824483819
Dados: 2026.06.23 16:35:58 -03'00'

RICARDO ALESSANDRO HENRIQUE DA SILVA
ENG. CIVIL - CREA 5070225050
SECRETÁRIO MUNICIPAL DE OBRAS

ÁREAS	(m²)
TERRENO	1.954,40

OBSERVAÇÕES

Reforma do terminal Rodoviário de Monteiro Lobato SP

REFORMA E CONSTRUÇÃO

COORDENAÇÃO: SECRETARIA MUNICIPAL DE OBRAS	PLANTA_ARQUITETONICA DETALHAMENTO_FUNCIONAIS	ARQ
EP03	REVISÃO: R-01 R-02 R-03	ESCALA: INDICADA
FORMATO: 841X594___(A1)	DATA EMISSÃO: JUNHO_2026	PRANCHA: 01/01