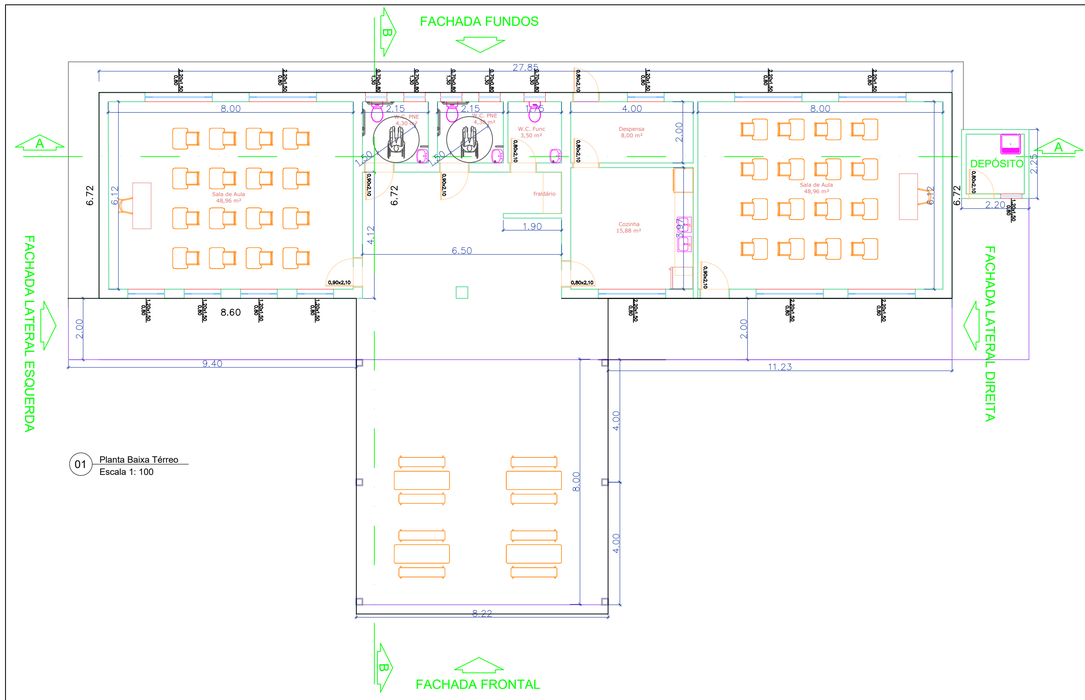

01 Planta Baixa Térreo
Escala 1: 100

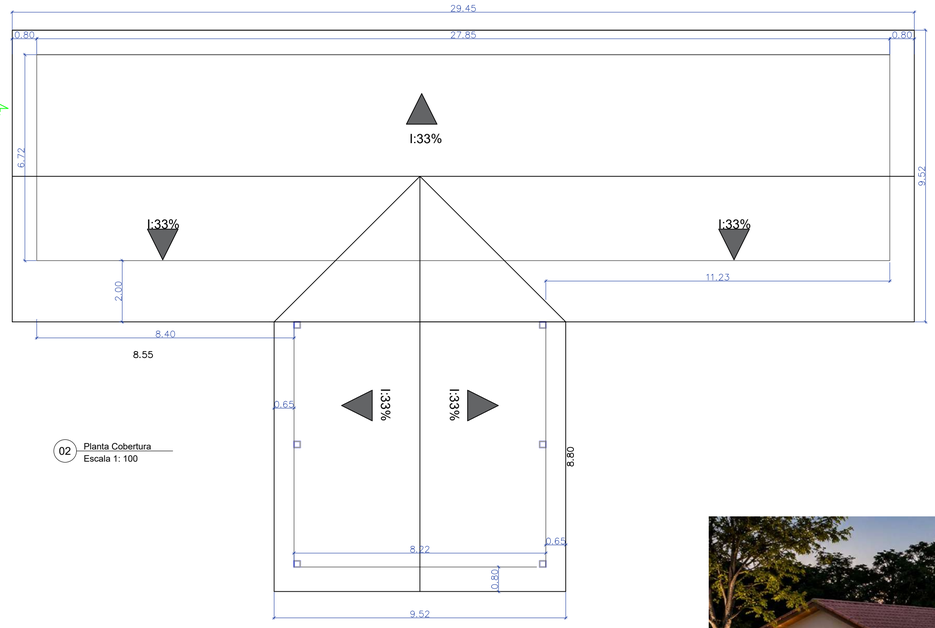

02 Planta Cobertura
Escala 1: 100

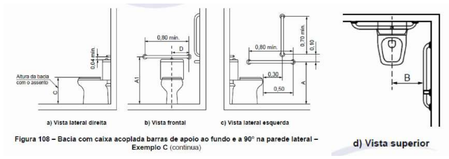

Figura 108 – Bacia com caixa acoplada barras de apoio ao fundo e a 90° na parede lateral – Exemplo C (continua)

Legenda

Cotas	Adulto	Infantil
	m	m
A	0,75	0,60
A1 máximo	0,89	0,72
B	0,40	0,25
C	0,46	0,36
D	0,30	0,15

REFERÊNCIA ABNT 9050 - ITEM 7.7.2.3.3

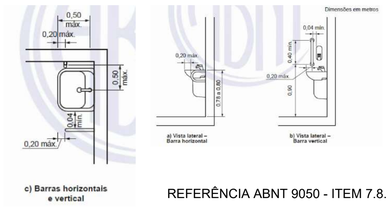

c) Barras horizontais e vertical

REFERÊNCIA ABNT 9050 - ITEM 7.8.1



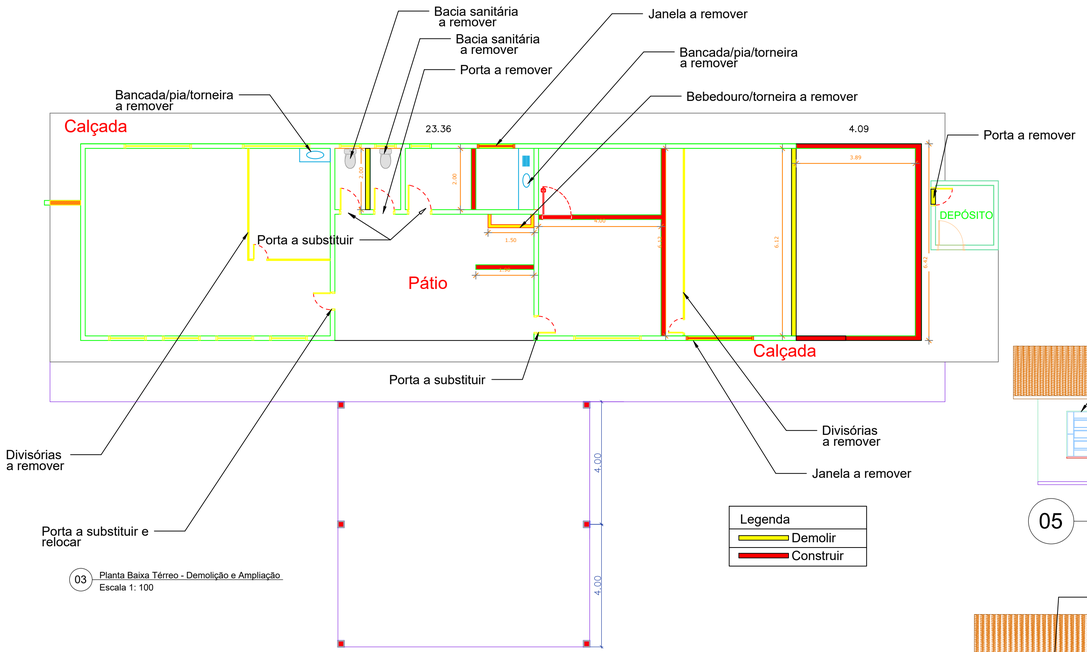

03 Planta Baixa Térreo - Demolição e Ampliação
Escala 1: 100

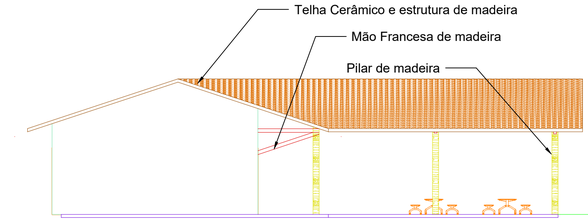

04 Fachada Lateral Esquerda
Escala 1: 100

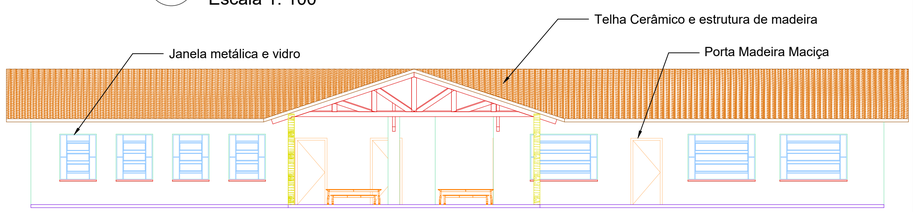

05 Fachada Frontal
Escala 1: 100

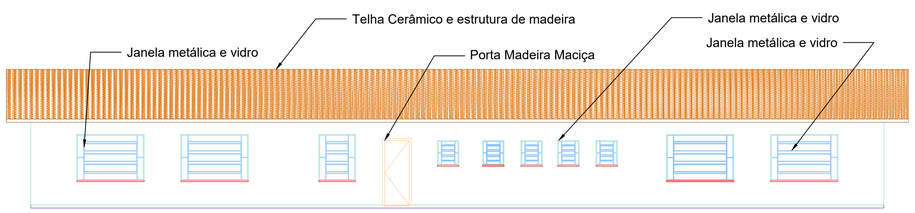

06 Fachada Fundos
Escala 1: 100

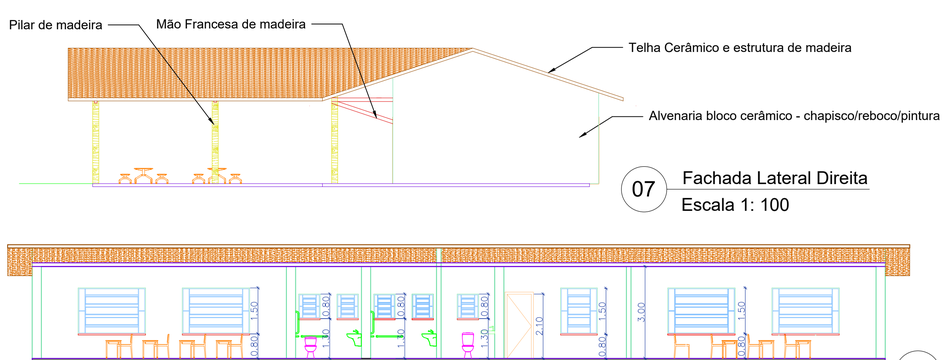

07 Fachada Lateral Direita
Escala 1: 100

08 Corte AA
Escala 1: 100

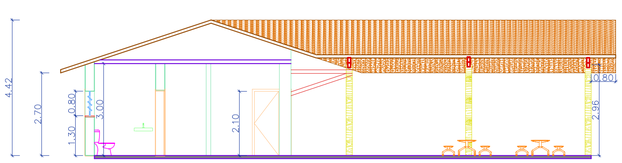

09 Corte BB
Escala 1: 100

MUNICÍPIO DE MONTEIRO LOBATO
ESTADO DE SÃO PAULO

PROPRIETÁRIO PREFEITURA MUNICIPAL DE MONTEIRO LOBATO

ADMINISTRAÇÃO PREFEITO EDMAR JOSÉ DE ARAÚJO

LOCAL DA OBRA Avenida Santa Rita de Cássia, nº16 – Bairro Souza
Monteiro Lobato – SP

SITUAÇÃO SEM ESCALA



ÁREAS	(m²)
CONSTRUÇÃO EXISTENTE	154,92
AMPLIÇÃO	121,85
TOTAL	276,77

EDMAR JOSÉ DE ARAÚJO
PREFEITO MUNICIPAL DE MONTEIRO LOBATO

RICARDO ALESSANDRO HENRIQUE DA SILVA
ENG. CIVIL – CREA 5070225050
SECRETÁRIO MUNICIPAL DE OBRAS

OBSERVAÇÕES

Ampliação e Reforma da Escola Municipal Emília – Bairro Souzas

PROJETO DE ARQUITETURA

COORDENAÇÃO			
SECRETARIA MUNICIPAL DE OBRAS	PLANTA_BAIXA_CORTE_FACHADAS_E_DETALHES		ARQ
EP01	REVISÃO	ESCALA INDICADA	PRANCHA ÚNICA
FORMATO 841X594___(A1)		DATA EMISSÃO SETEMBRO_2026	