

TABELA DE SINALIZAÇÃO TURÍSTICA DE TRÂNSITO
(INDICATIVA DE DIREÇÃO E DISTÂNCIA)


TIPO	IDENTIFIC.	TIPOLOGIA DA SINALIZAÇÃO	MATERIAL	VIA CONTEMPLADA	QUANT.
STT- IDir.	01	placa de trânsito sobreposta tipo bandeira	aço galvanizado com sinalização retrorefletiva (CONTRAN)	Rodovia SP 50 - Monteiro Lobato	01
	02			Rodovia SP 50 - Monteiro Lobato	01
	03			Rua Humberto Capelli (comunicando com Praça Deputado A. S. Cunha Bueno)	01
	04			Rua Abílio Pereira Dias (comunicando com Rua Bernardino de Campos)	01
	05			Rua Conego Antônio Manzi (comunicando com Rua Maria L. V. Auricchio)	01
	06			Rua Alberto Chacur (comunicando com Rua Conego Antônio Manzi)	01
	07			Rua Alberto Chacur (comunicando com Rua Abílio Pereira Dias)	01
	08			Avenida Dr. Ademar de Barros	01
	09			Rua Abílio Pereira Dias	01
STT- IDist.	01			Avenida Fernando Sonnewend Filho	01
	02			Estrada do Livro	01
TOTAL					11

TABELA DE SINALIZAÇÃO TURÍSTICA PARA PEDESTRES
(INTERPRETATIVA E INDICAÇÃO DE ATRATIVO TURÍSTICO)

TIPO	IDENTIFIC.	TIPOLOGIA DA SINALIZAÇÃO	MATERIAL	LOCAL IMPLANT.	CONTEÚDO DA SINAL.	QUANT.
STP- Interp. e IAT	01	TOTE M INFORMATIVO	estrutura metálica com chapa de PVC expandido revestido com adesivo vinílico (guia brasileiro de sinalização turística)	próximo ao atrativo turístico	infos. sobre Capela São Benedito	01
	02			próximo ao atrativo turístico	infos. sobre Capela Santa Rita de Cássia	01
	03			próximo ao atrativo turístico	infos. sobre Monumento da literatura e praça Comendador Freire	01
	04			próximo ao atrativo turístico	infos. sobre Paço Municipal	01
	05			próximo ao atrativo turístico	infos. sobre Praça Dep. Cunha Bueno e escultura de Monteiro Lobato	01
	06			próximo ao atrativo turístico	infos. sobre Matriz Nossa Senhora do Bonsucesso	01
	07			próximo ao atrativo turístico	infos. sobre Gruta Nossa Senhora de Lourdes	01
	08			entrada do atrativo turístico	infos. sobre Sítio do Picapau e cachoeira	01
TOTAL						08

TABELA DE SINALIZAÇÃO TURÍSTICA PARA PEDESTRES
(INDICATIVA DE DIREÇÃO)

TIPO	IDENTIFIC.	TIPOLOGIA DA SINALIZAÇÃO	MATERIAL	VIA CONTEMPLADA	Quant. placas	Quant. postes
STP- IDir.	01	SUPORTE COM MINI-PLACAS MULTIDIRECIONAIS	aço galvanizado com sinalização turística (Guia brasileiro de sinalização turística)	Rua Braz Ribeiro Prince (comunicando com Rua Rubião Junior)	04	01
	02			Rua Braz Ribeiro Prince (comunicando com Praça Comendador Freire)	03	01
	03			Rua Treze de Maio (comunicando com Rua Humberto capelli)	06	01
	04			Rua Treze de Maio (comunicando com Rua Humberto capelli)	05	01
	05			Rua Humberto capelli (comunicando com Rua Antonio Alves Magalhães)	05	01
	06			Rua Humberto capelli (comunicando com Rua Antonio Alves Magalhães)	06	01
	07			Rua Humberto capelli (comunicando com Rua Antonio Alves Magalhães)	06	01
	08			Rua Abilio Pereira Dias (comunicando com Praça Comendador Freire)	02	01
	09			Rua Conego Antônio Manzi (comunicando com Rua Maria L. V. Auricchio)	04	01
	10			Rua Conego Antônio Manzi (comunicando com Rua Maria L. V. Auricchio)	04	01
	11			Rua Alberto Chacur (comunicando com Rua Conego Antônio Manzi)	04	01
	12			Rua Alberto Chacur (comunicando com Rua Conego Antônio Manzi)	04	01
	13			Rua Alberto Chacur (comunicando com Rua Abilio Pereira Dias)	05	01
	14			Avenida Dr. Ademar de Barros	04	01
	15			Avenida Dr. Ademar de Barros	05	01
	16			Rua Abilio Pereira Dias	05	01
	17			Rua Abilio Pereira Dias	05	01
TOTAL					77placas	17postes

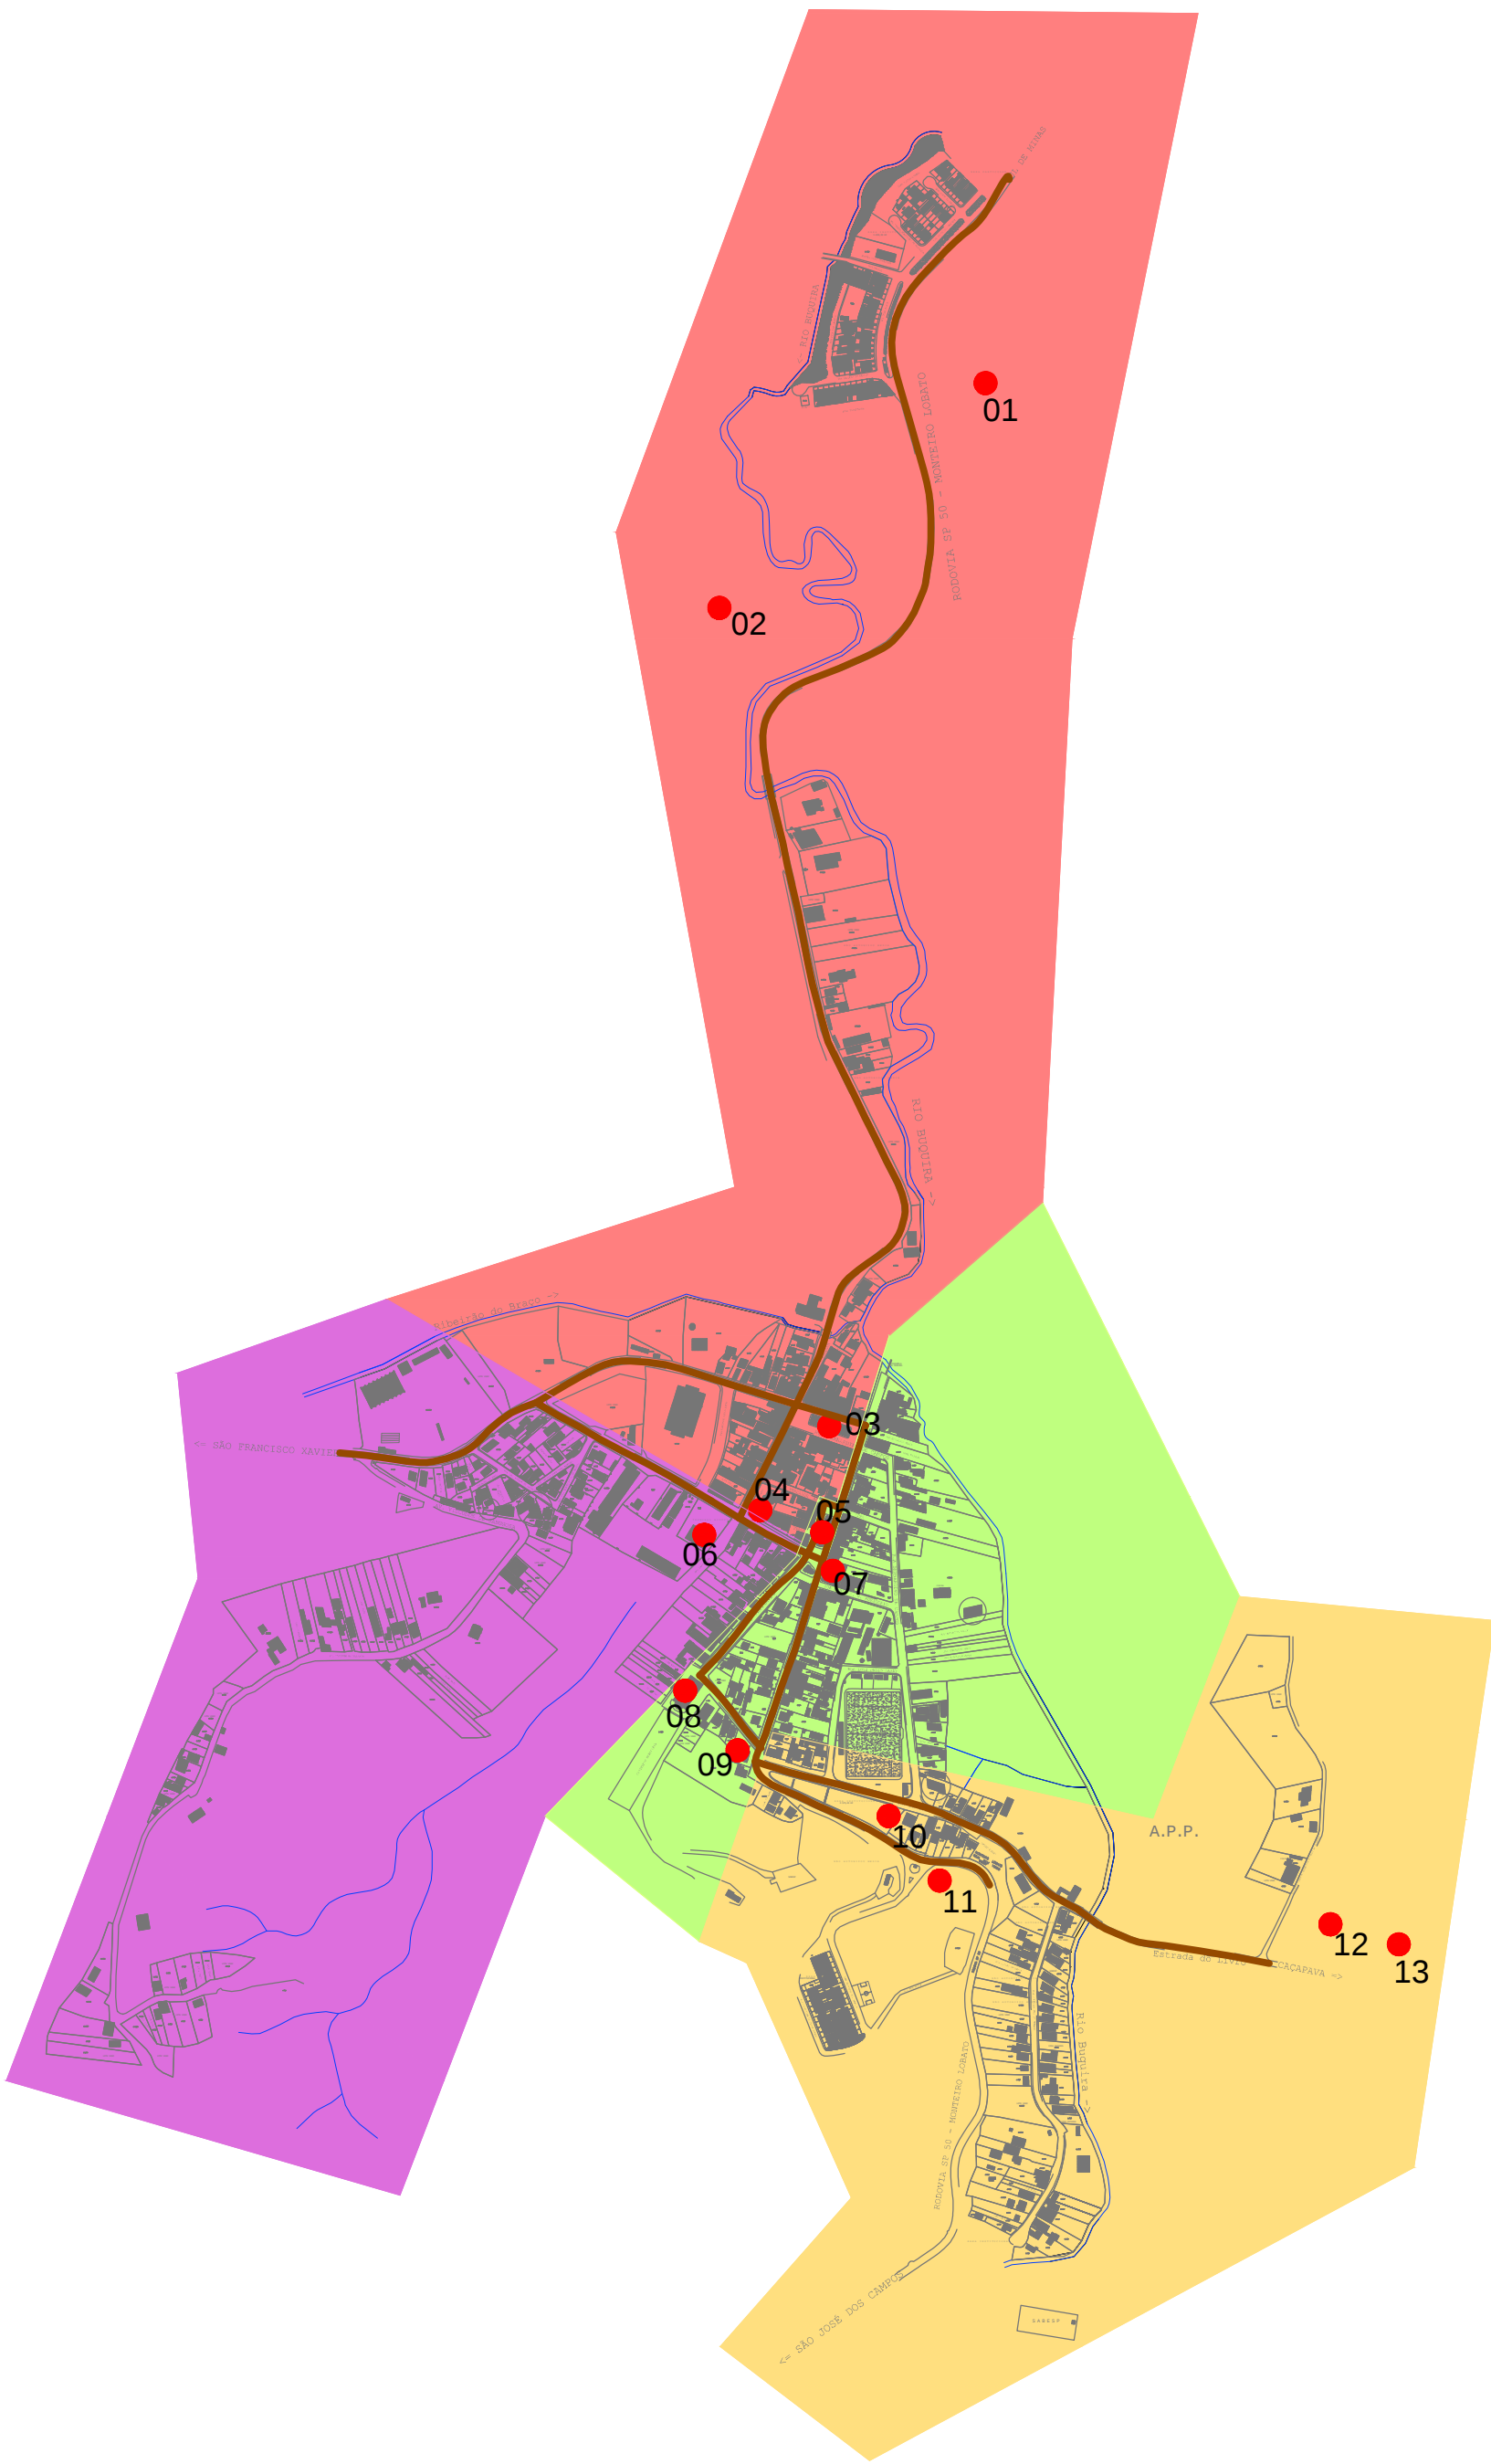

FRAGMENTAÇÃO DO PROJETO
SINALIZAÇÃO TURÍSTICA
ESC. 1:7500



IMPLANTAÇÃO -
SINALIZAÇÃO TURÍSTICA
ESC. 1:1500