



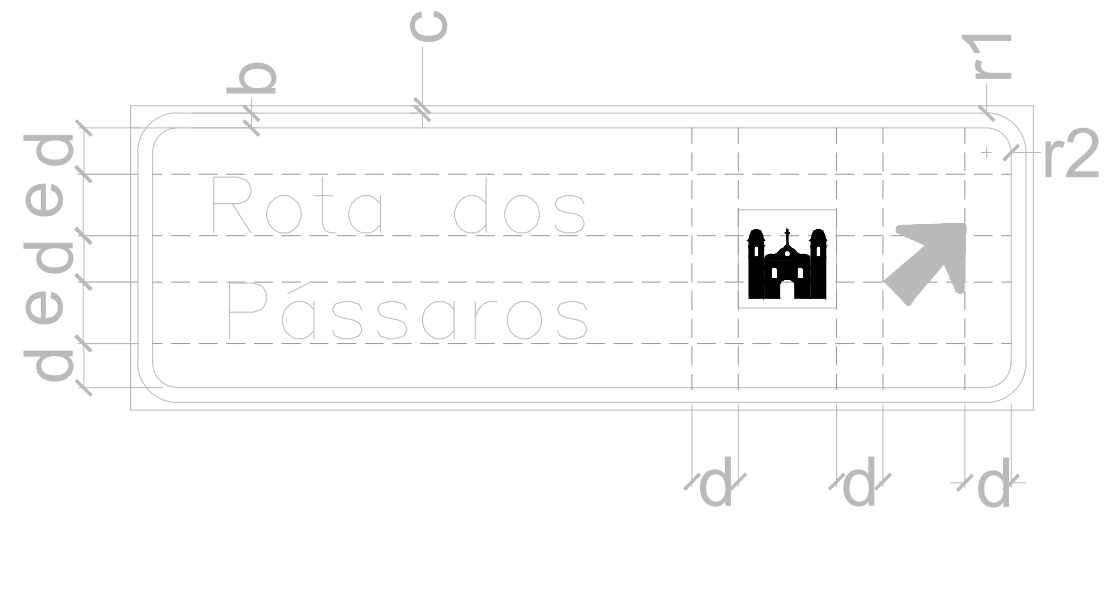

PLACAS COM ÁREA 1m² a 3m²:
a= 20mm; b= 25mm; c= 14mm;
r1= 50mm; r2= 30mm.

PLACAS PARA VIAS COM
VELOCIDADE MÁX. DE 40Km/h:
a= 125mm; d= 94mm; f= 141mm
setas tipo S-1=

pictogramas = quadrados com dim.
de 200mm

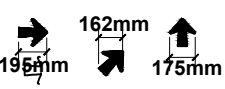


DIMENSÕES DA STT- IDir.
Esc. 1:15



STT - IDir. (12X)
Esc. 1:20

TABELA CORES	
	PANTONE 4695 C RGB 91, 52, 39
	PRETO
	BRANCO


TABELA		
QUANT.	DIMENSÃO	INFORMAÇÃO
12	0,59 X 1,83 metros	ROTA DOS PÁSSAROS

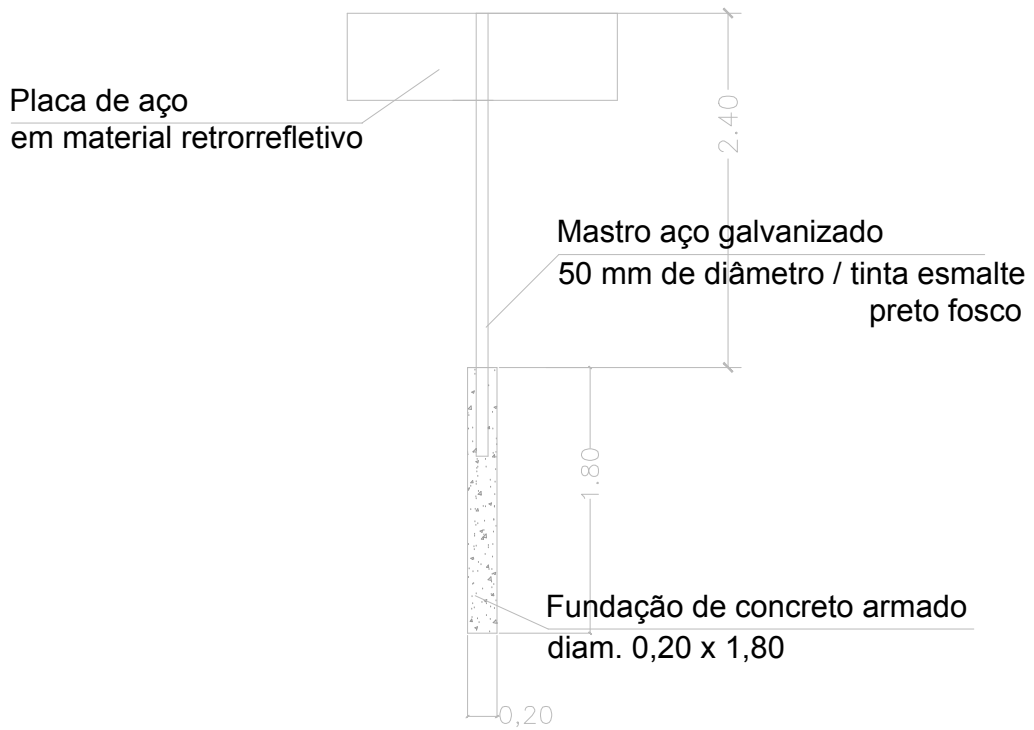

MODELO POSTE
Esc. 1:50

Sinalização		Coordenadas
ST 01	Sinalização vertical em placa de aço galvanizada com pintura em esmalte sintético	414044.42 m E
		7461295.27 m S
ST 02	Sinalização vertical em placa de aço galvanizada com pintura em esmalte sintético	413579.44 m E
		7461220.48 m S
ST 03	Sinalização vertical em placa de aço galvanizada com pintura em esmalte sintético	413991.29 m E
		7460891.52 m S
ST 04	Sinalização vertical em placa de aço galvanizada com pintura em esmalte sintético	418009.42 m E
		7458859.64 m S
ST 05	Sinalização vertical em placa de aço galvanizada com pintura em esmalte sintético	424126.59 m E
		7461802.06 m S
ST 06	Sinalização vertical em placa de aço galvanizada com pintura em esmalte sintético	427261.55 m E
		7463465.57 m S
ST 07	Sinalização vertical em placa de aço galvanizada com pintura em esmalte sintético	426012.28 m E
		7463987.86 m S
ST 08	Sinalização vertical em placa de aço galvanizada com pintura em esmalte sintético	428734.65 m E
		7468840.90 m S
ST 09	Sinalização vertical em placa de aço galvanizada com pintura em esmalte sintético	428611.47 m E
		7469196.67 m S
ST 10	Sinalização vertical em placa de aço galvanizada com pintura em esmalte sintético	428370.51 m E
		7462727.65 m S
ST 11	Sinalização vertical em placa de aço galvanizada com pintura em esmalte sintético	419552.47 m E
		7455520.31 m S
ST 12	Sinalização vertical em placa de aço galvanizada com pintura em esmalte sintético	414190.79 m E
		7460773.64 m S

DISTÂNCIA COM RELAÇÃO A GUIA

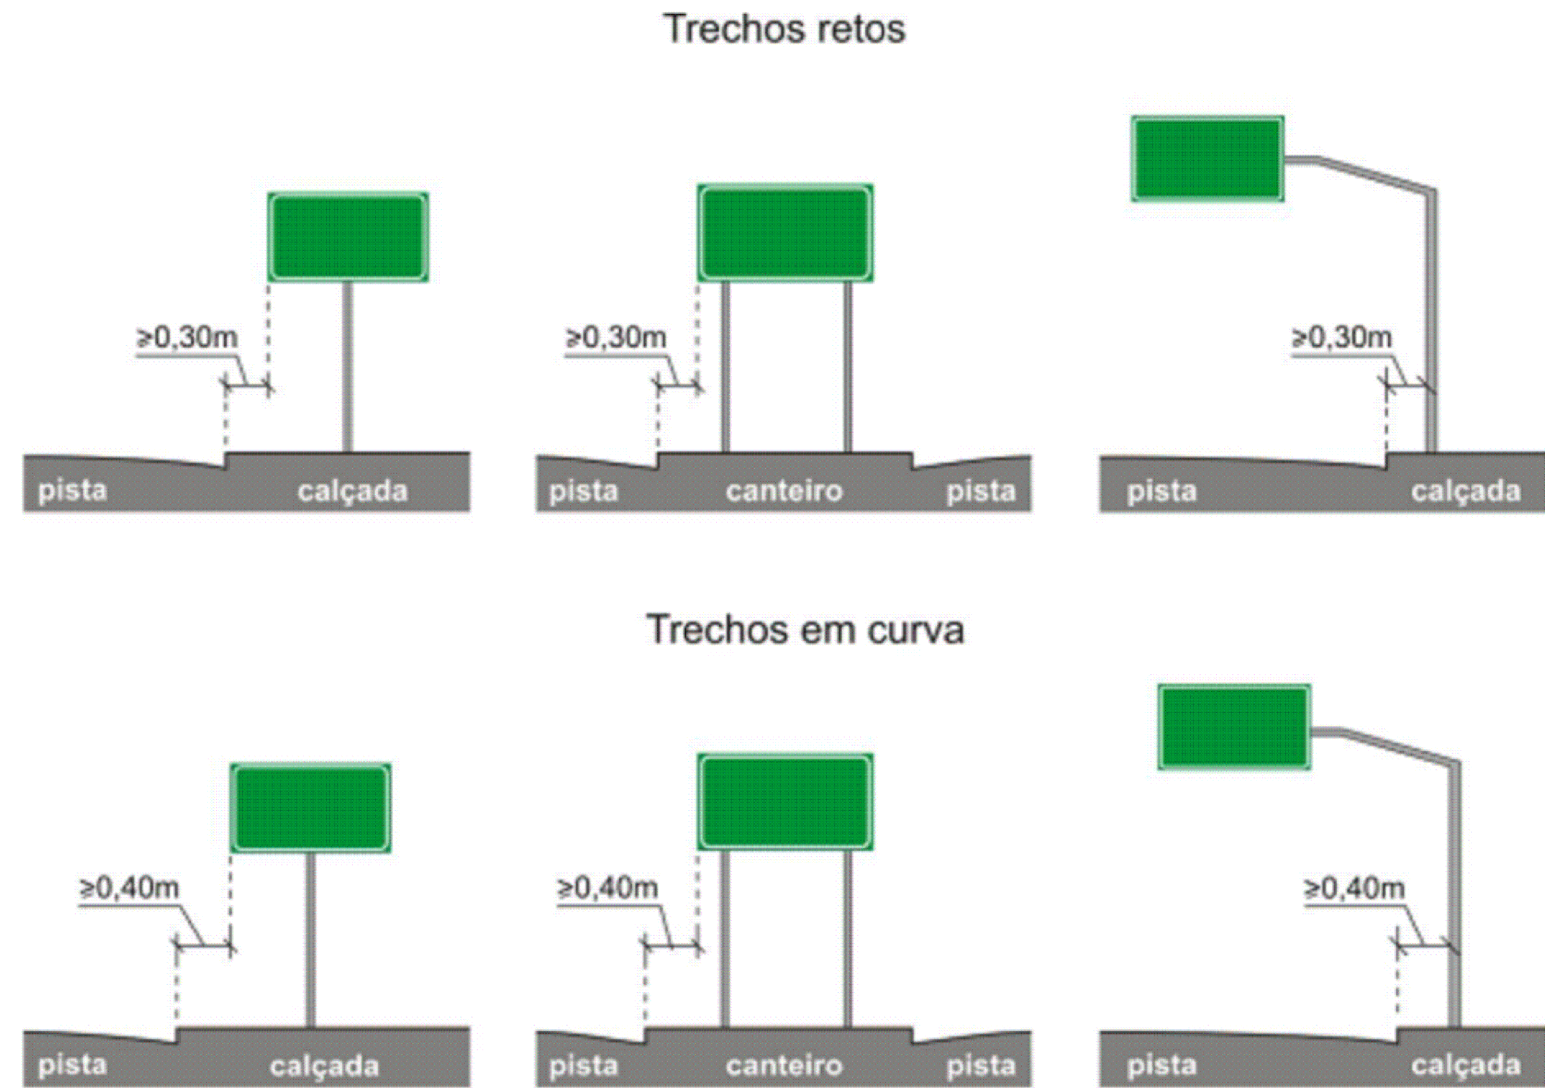

PERFIL ESQUEMÁTICO -
INSTALAÇÃO DE PLACAS (MOTORISTAS)
SEM ESC. (IMAGENS ILUSTRATIVAS PARA INSTRUÇÃO DE
INSTALAÇÃO)

*O PROJETO EXECUTIVO DAS PLACAS DEVERÁ CONSULTAR GUIA DE SINALIZAÇÃO DE TRÂNSITO (CONTRAN) E GUIA BRASILEIRO DE SINALIZAÇÃO TURÍSTICA.

	PREFEITURA MUNICIPAL DE MONTEIRO LOBATO ESTADO DE SÃO PAULO	
	OBRA: ROTA TURÍSTICA "DOS PÁSSAROS" ASSUNTO: APROVAÇÃO PARA CONVENIO LOCAL : ESTRADA MUNICIPAL SÃO GOTARDO	ESCALAS: INDICADAS DATA: 14/11/2019 FOLHA: 2/2 PLANTA