


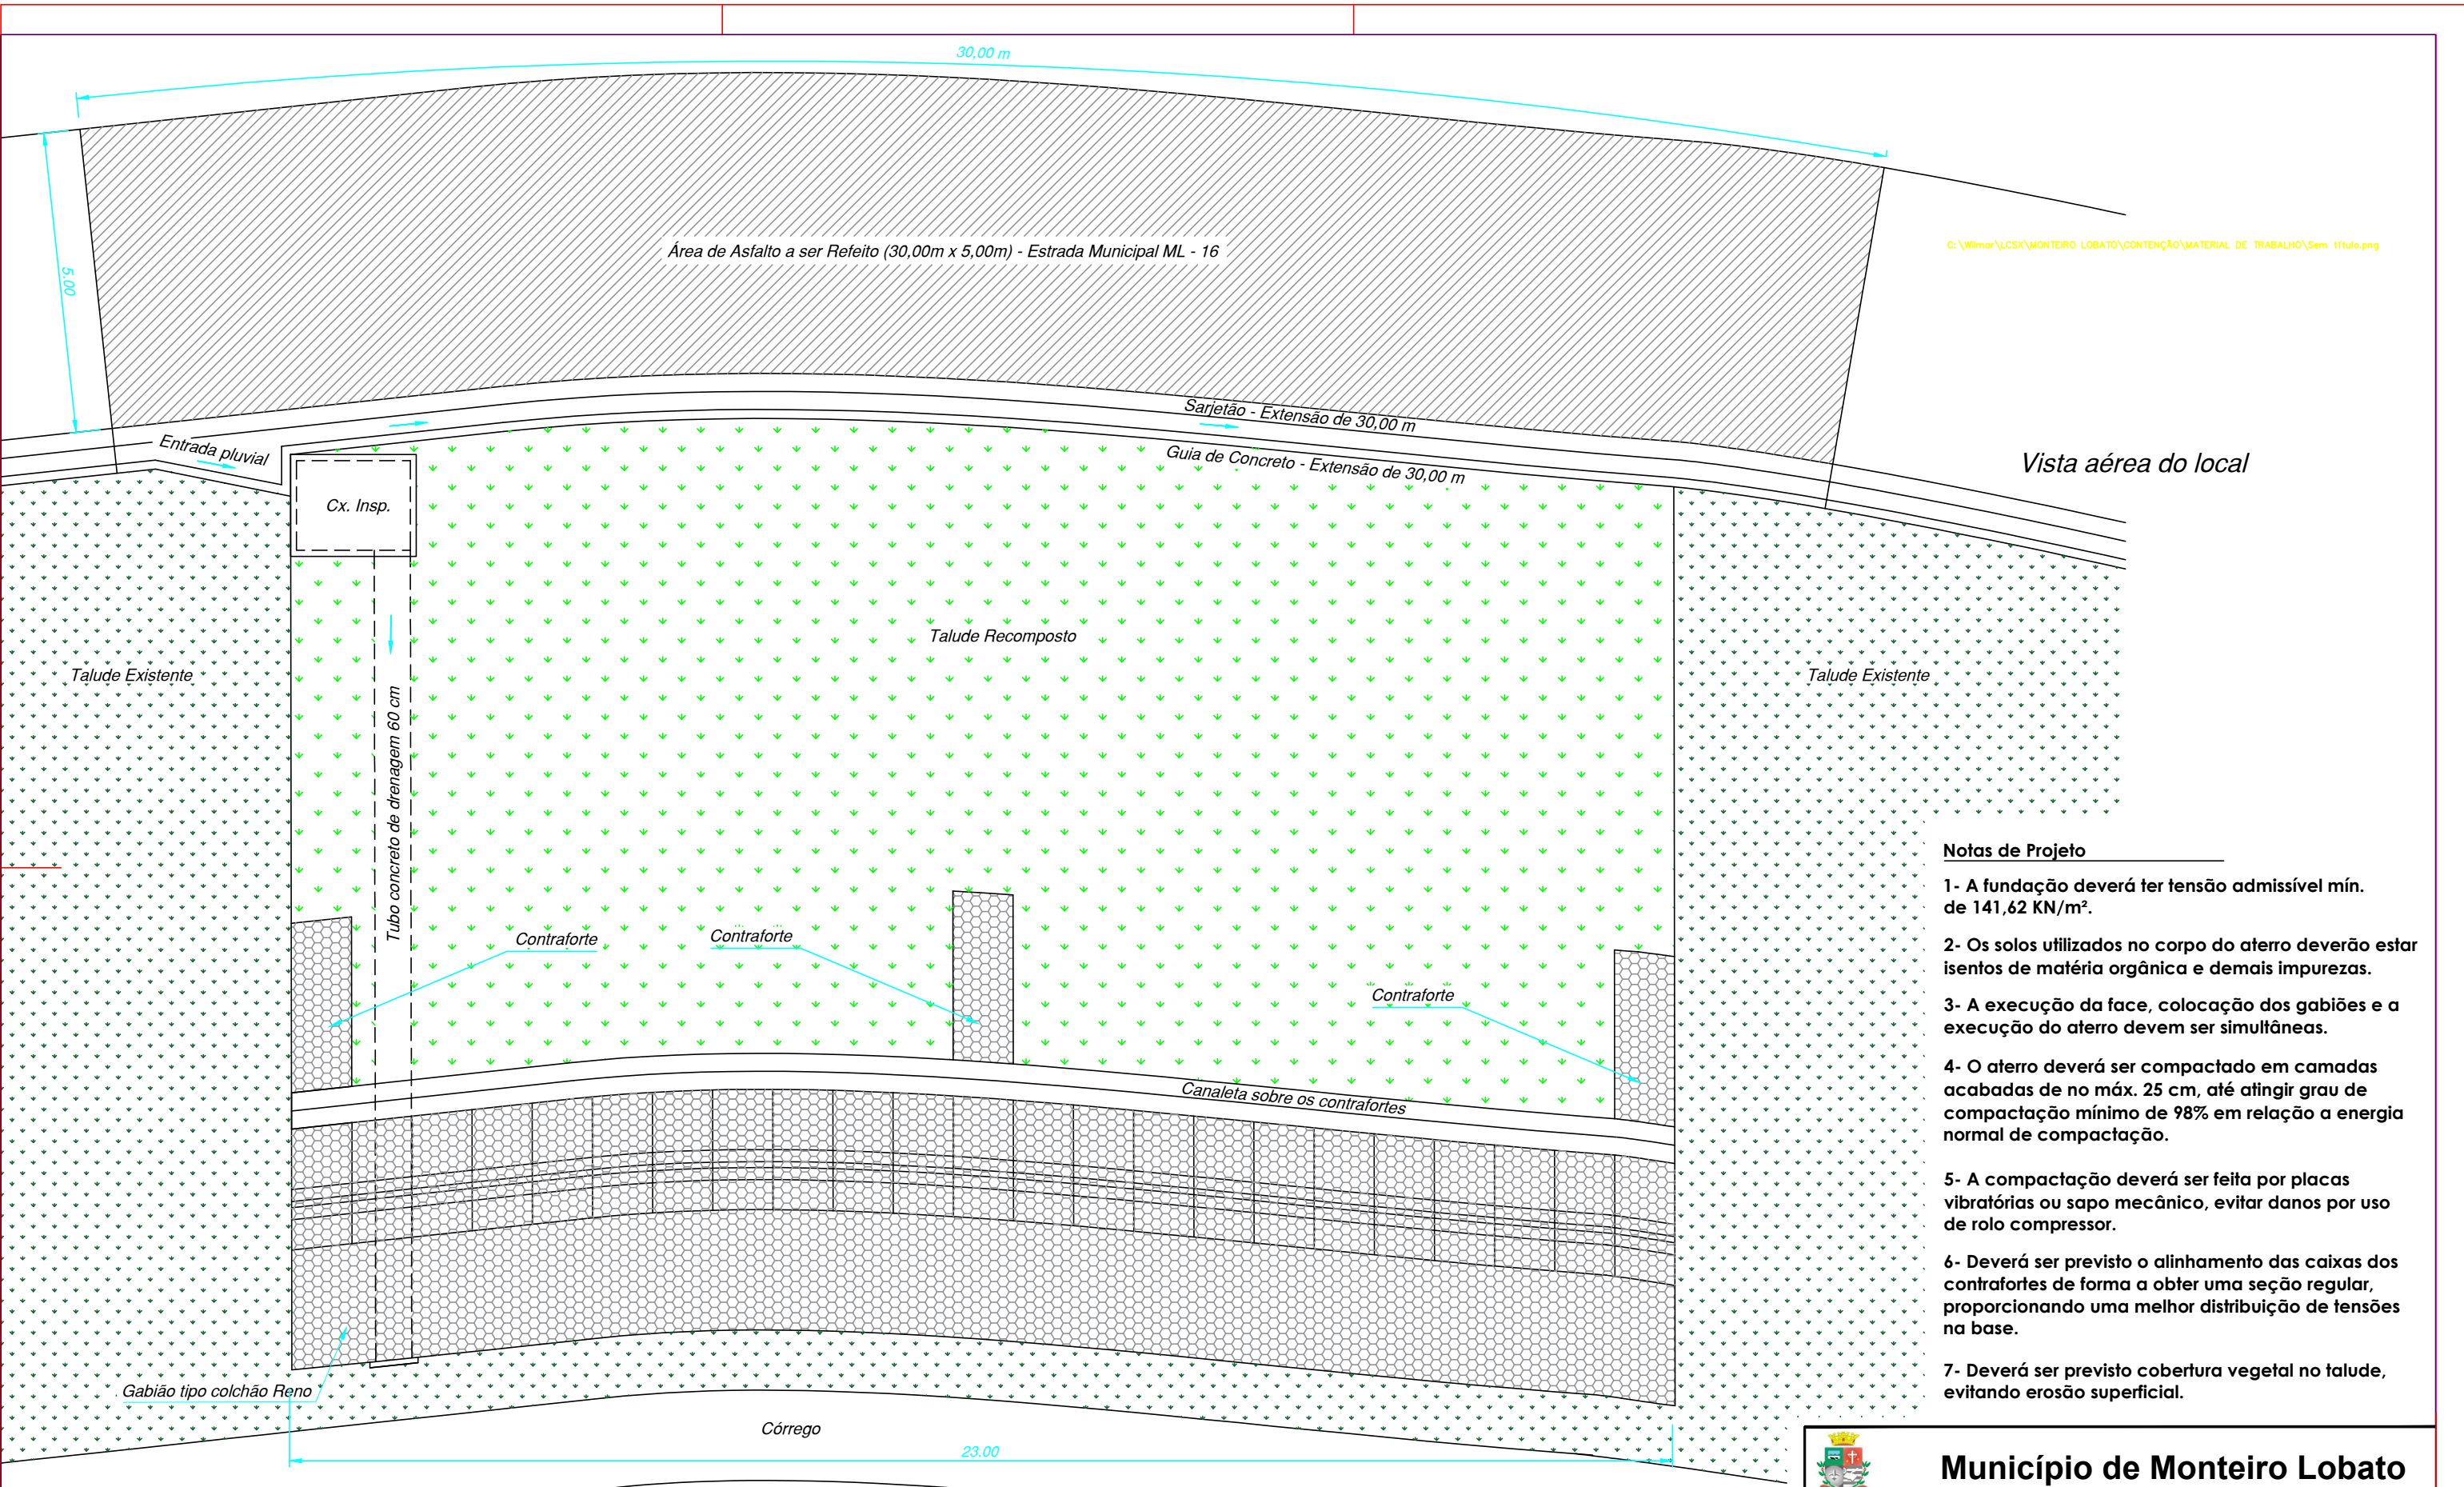

C:\Wilmar\LCSX\MONTEIRO LOBATO\CONTENÇÃO\MATERIAL DE TRABALHO\Sem título.png

Notas de Projeto

- 1- A fundação deverá ter tensão admissível mín. de 141,62 KN/m².
- 2- Os solos utilizados no corpo do aterro deverão estar isentos de matéria orgânica e demais impurezas.
- 3- A execução da face, colocação dos gabões e a execução do aterro devem ser simultâneas.
- 4- O aterro deverá ser compactado em camadas acabadas de no máx. 25 cm, até atingir grau de compactação mínimo de 98% em relação a energia normal de compactação.
- 5- A compactação deverá ser feita por placas vibratórias ou sapo mecânico, evitar danos por uso de rolo compressor.
- 6- Deverá ser previsto o alinhamento das caixas dos contrafortes de forma a obter uma seção regular, proporcionando uma melhor distribuição de tensões na base.
- 7- Deverá ser previsto cobertura vegetal no talude, evitando erosão superficial.



Município de Monteiro Lobato

Secretaria de Obras		
Diretor		Chefe de Divisão
Empresa		
LCSX Ltda.		
Autor do Projeto	Número do CREA	Número da ART
Wilmar De Polli Junior	0682528488	28027230200385419

Projeto Executivo de Contenção de Encosta/Pavimentação Estrada do Livro		
Endereço da Intervenção Estrada Municipal ML 16	Escala Indicadas	Data 27/03/2020
Prefeito Daniela de Cássia Santos Brito	Vice-Prefeito Vicente Prisco	Diretor de Obras Andrejs Ceruks

PE
PROJETO EXECUTIVO
Folha 01/03
Revisão R1

PLANTA MURO DE CONTENÇÃO - EXT. 23,00 m

Escala 1:50