


Planta - Executivo
Esc. 1:50

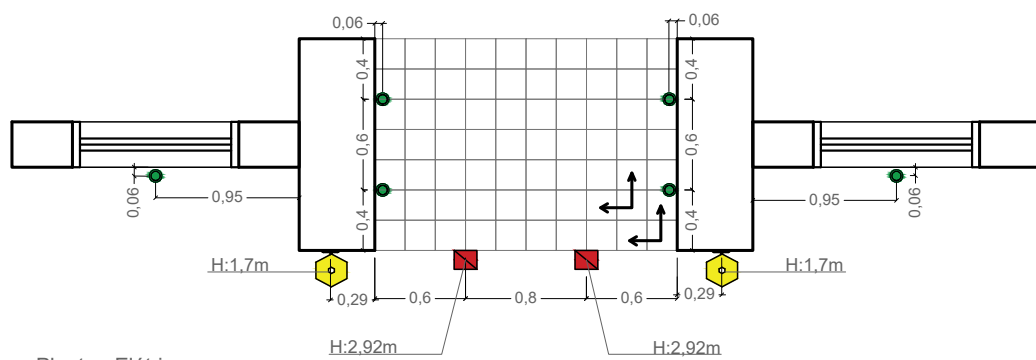


Planta - Elétrica
Esc. 1:50


Arandela Colonial de Parede com Braço, em alumínio, ferro fundido e vidro. AxLxC: 53x15x21,5cm. 1 LED bulbo 12W, 3000K.

Luminária Projetor de Embutir no Solo, PAR30, E27 - 160x190mm


Refletor Led 100W Slim SMD Branco Quente - Dimensões 13cm x15cm x 6cm

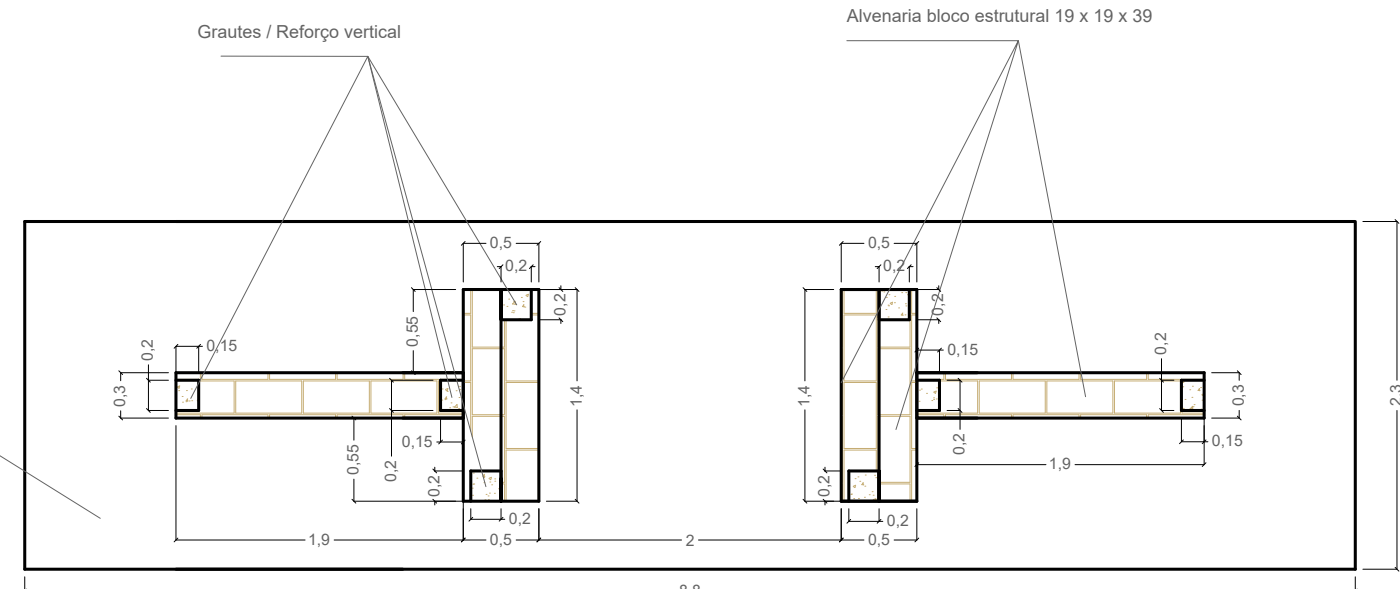


Planta - Detalhamento Construtivo
Esc. 1:50

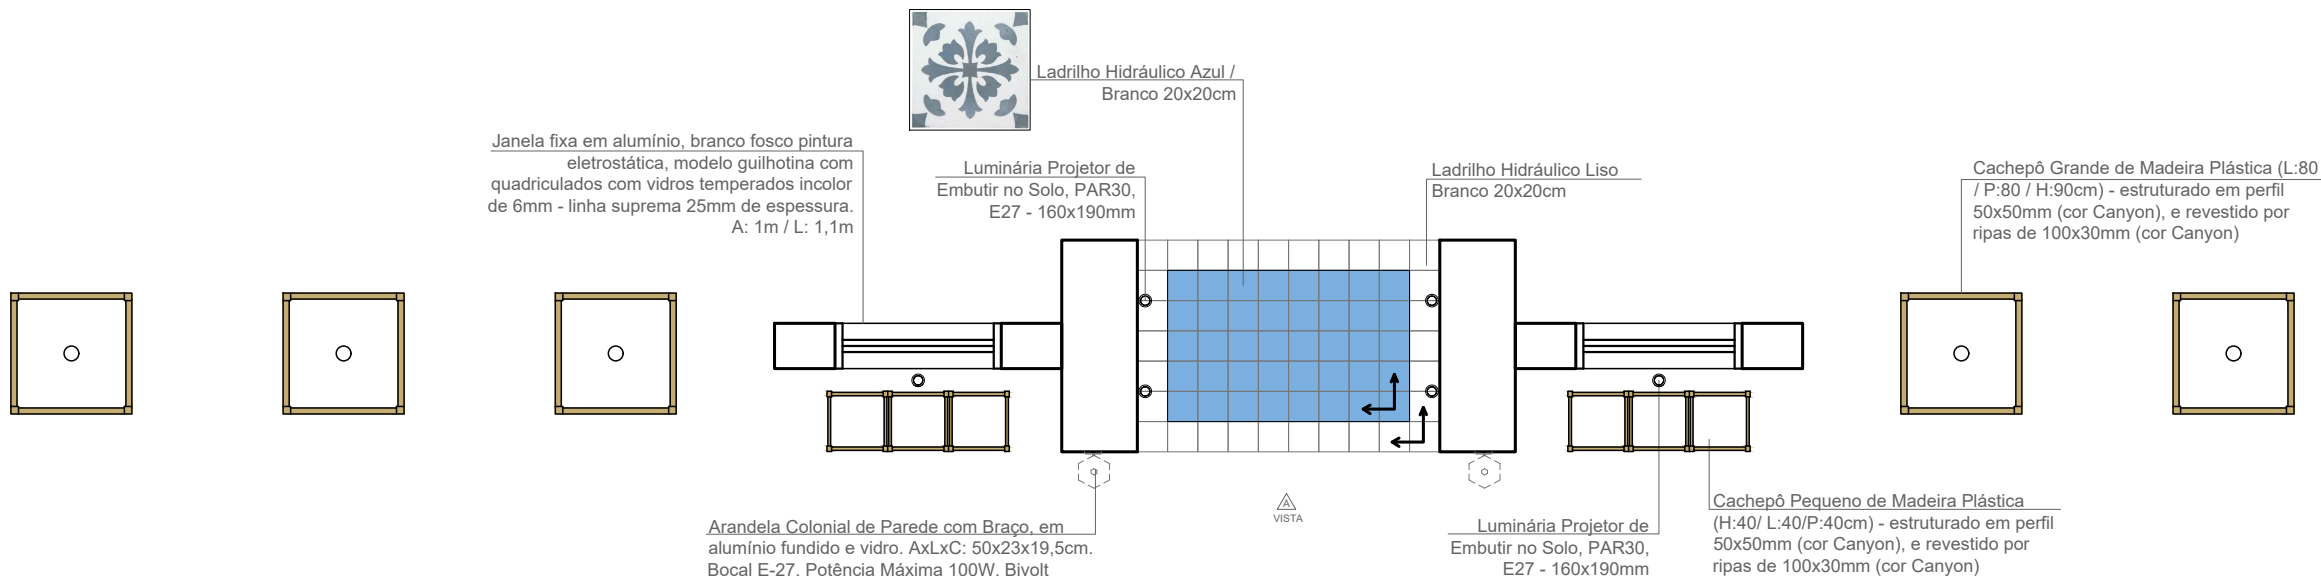


Planta - Especificações
Esc. 1:50

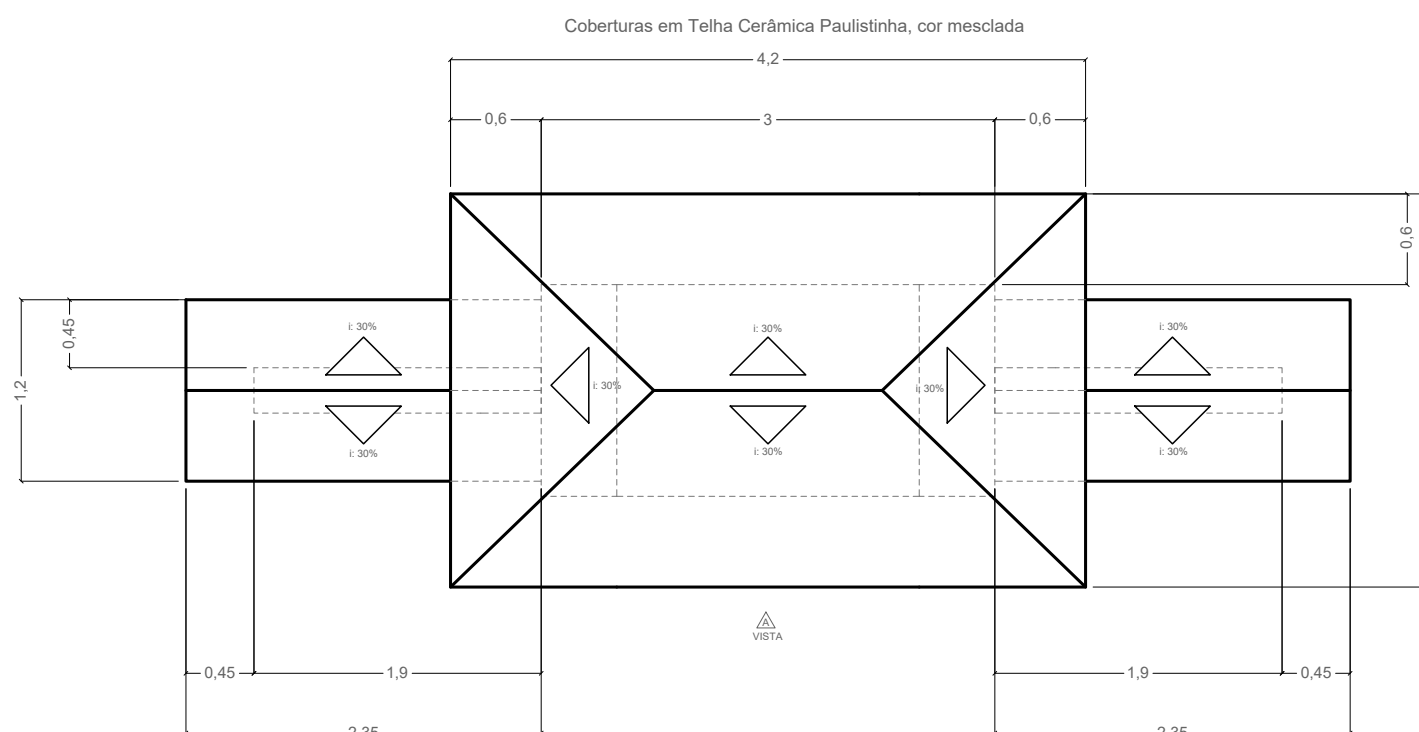

Planta - Executivo Cobertura
Esc. 1:50

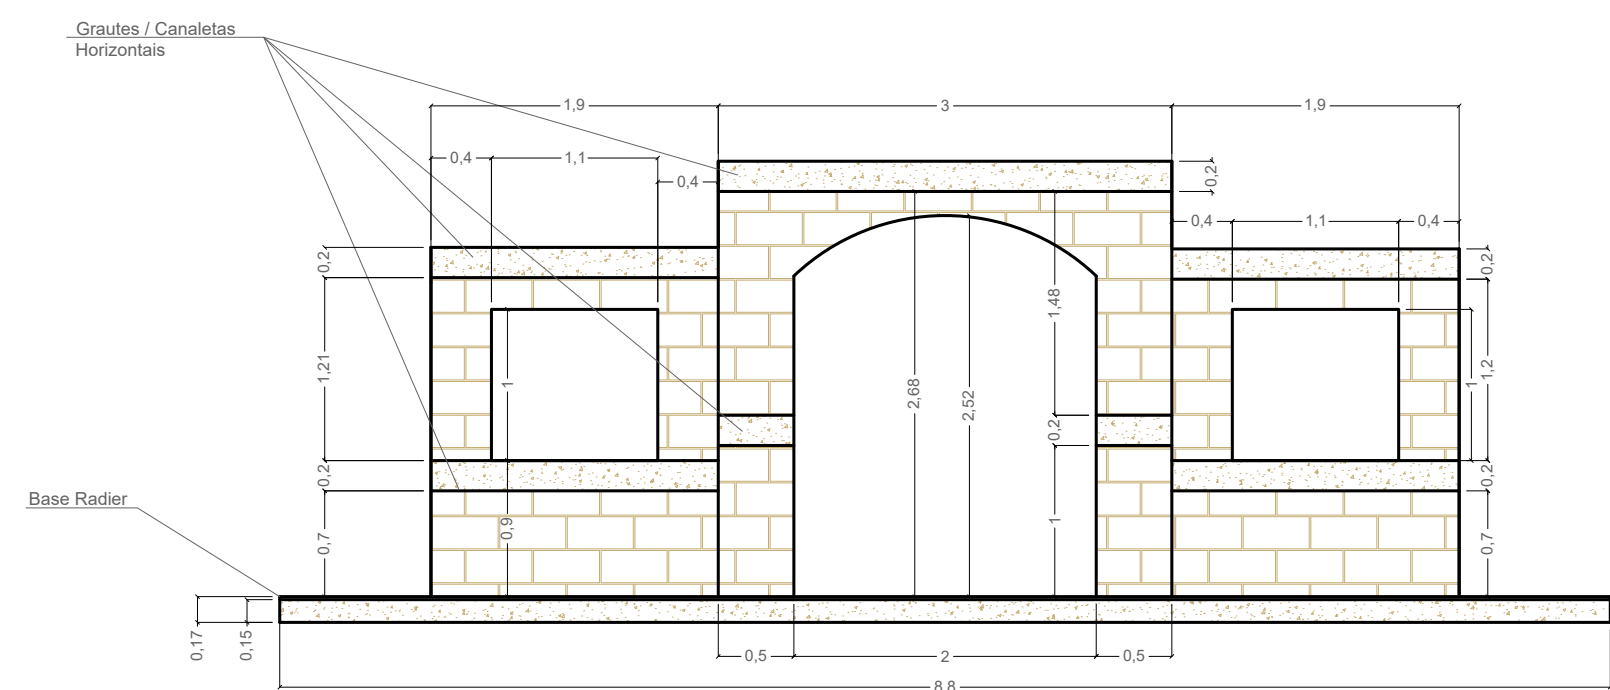


Vista A - Detalhamento Construtivo
Esc. 1:50

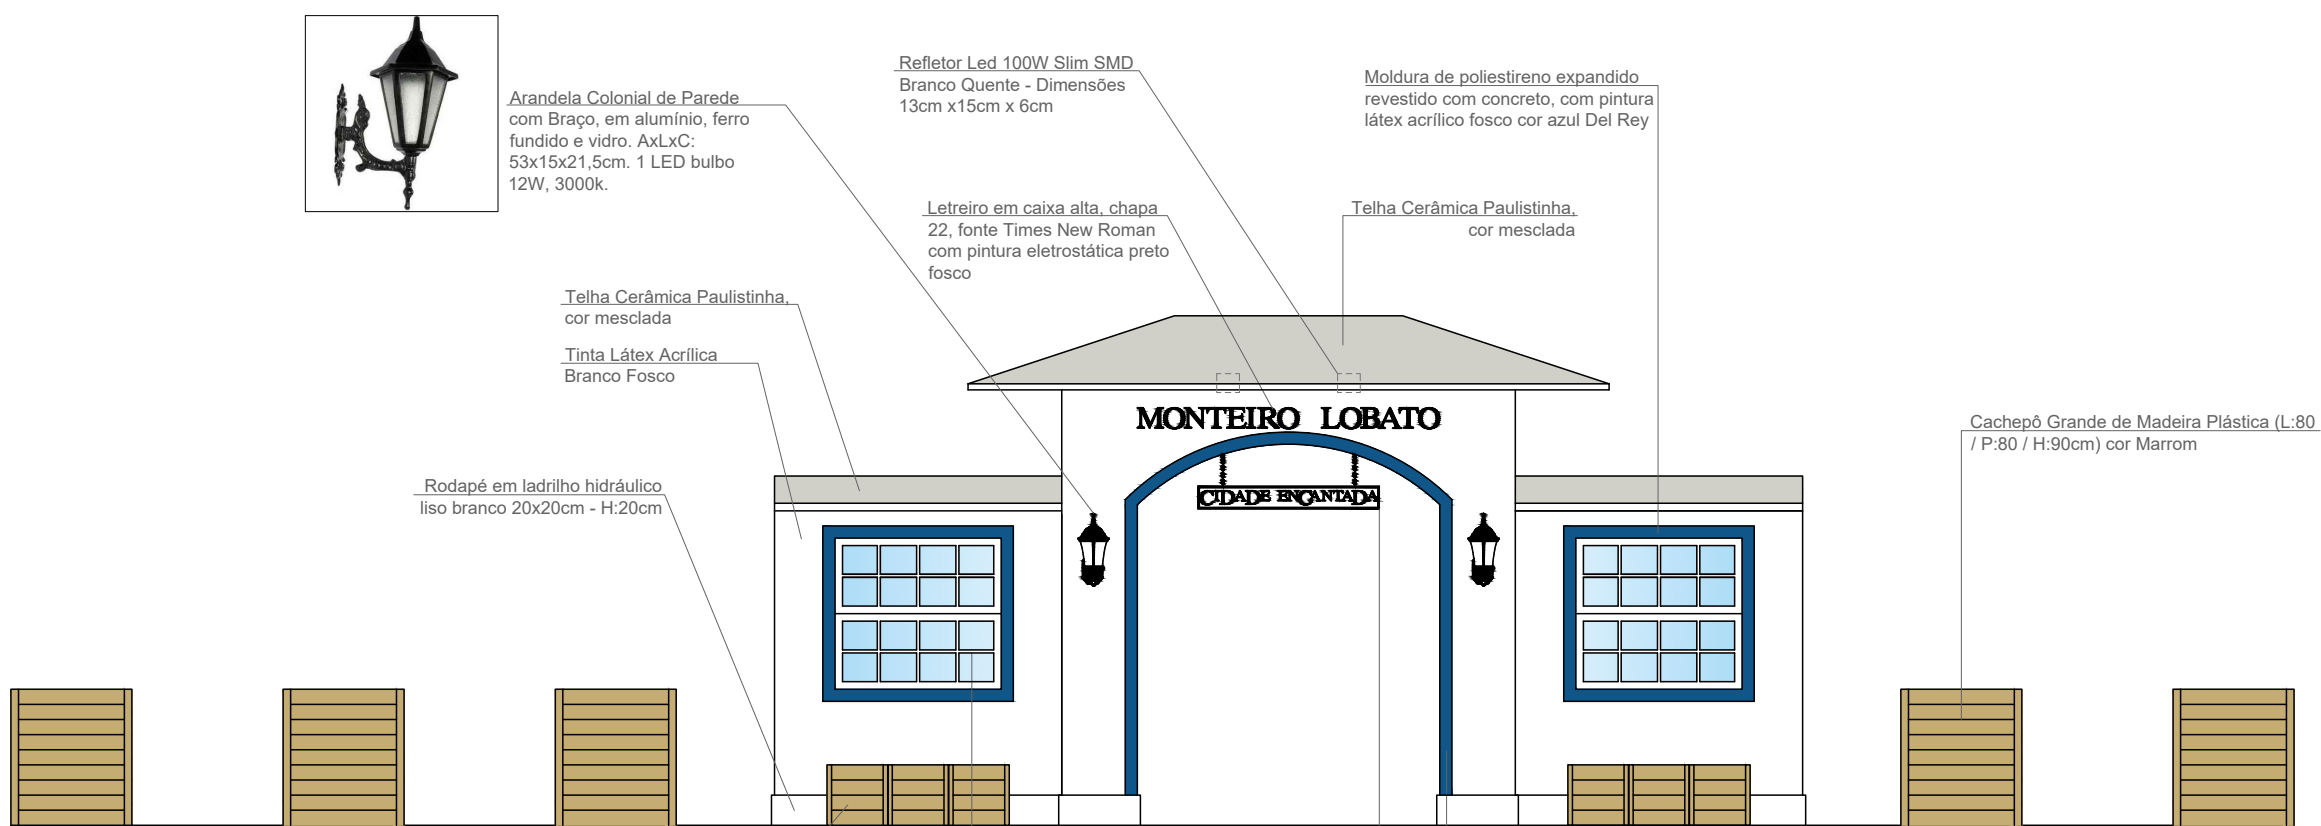


Vista A - Especificações
Esc. 1:50


Detalhamento Cachepô Médio de Madeira Plástica (L:50 / P:50 / H:50 cm) cor Marrom - localizados em outros pontos da praça conforme prancha Projeto Executivo Praça Comendador Freire
Quantidade: 3
Esc. 1:50

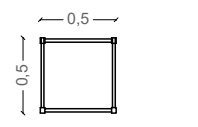

Planta - Executivo
Esc. 1:50

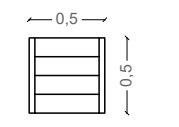

Vista - Executivo
Esc. 1:50

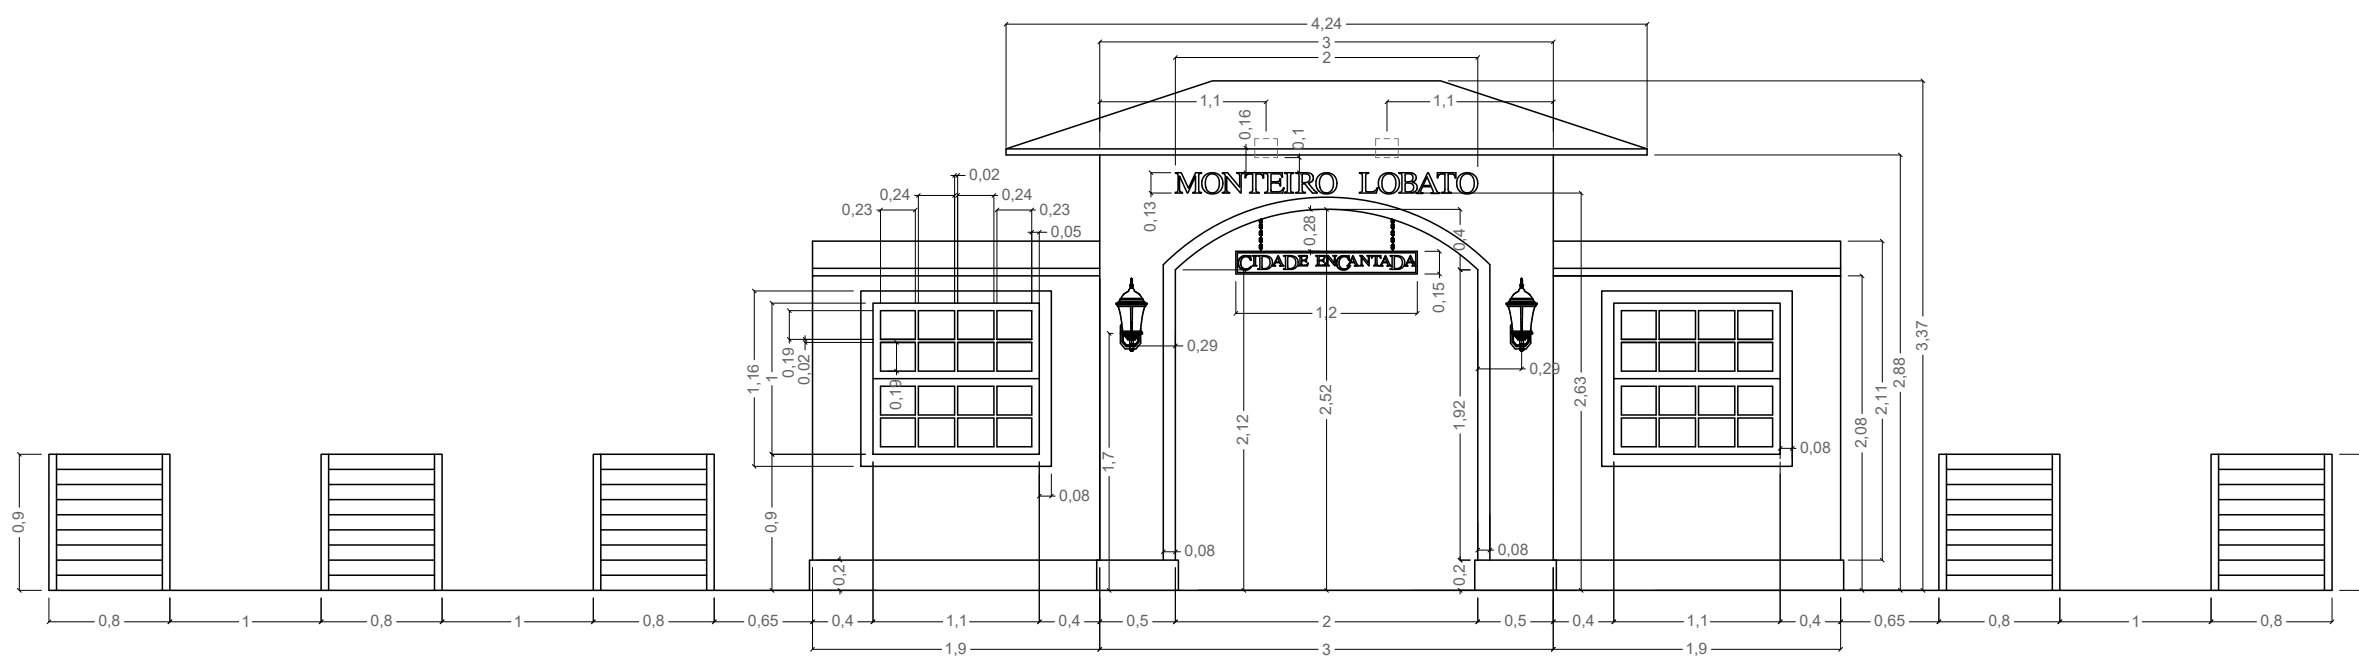

Vista A - Executivo
Esc. 1:50