



C:\Wilmar\LCSX\MONTEIRO LOBATO\CONTENÇÃO\MATERIAL DE TRABALHO\Sem título.png

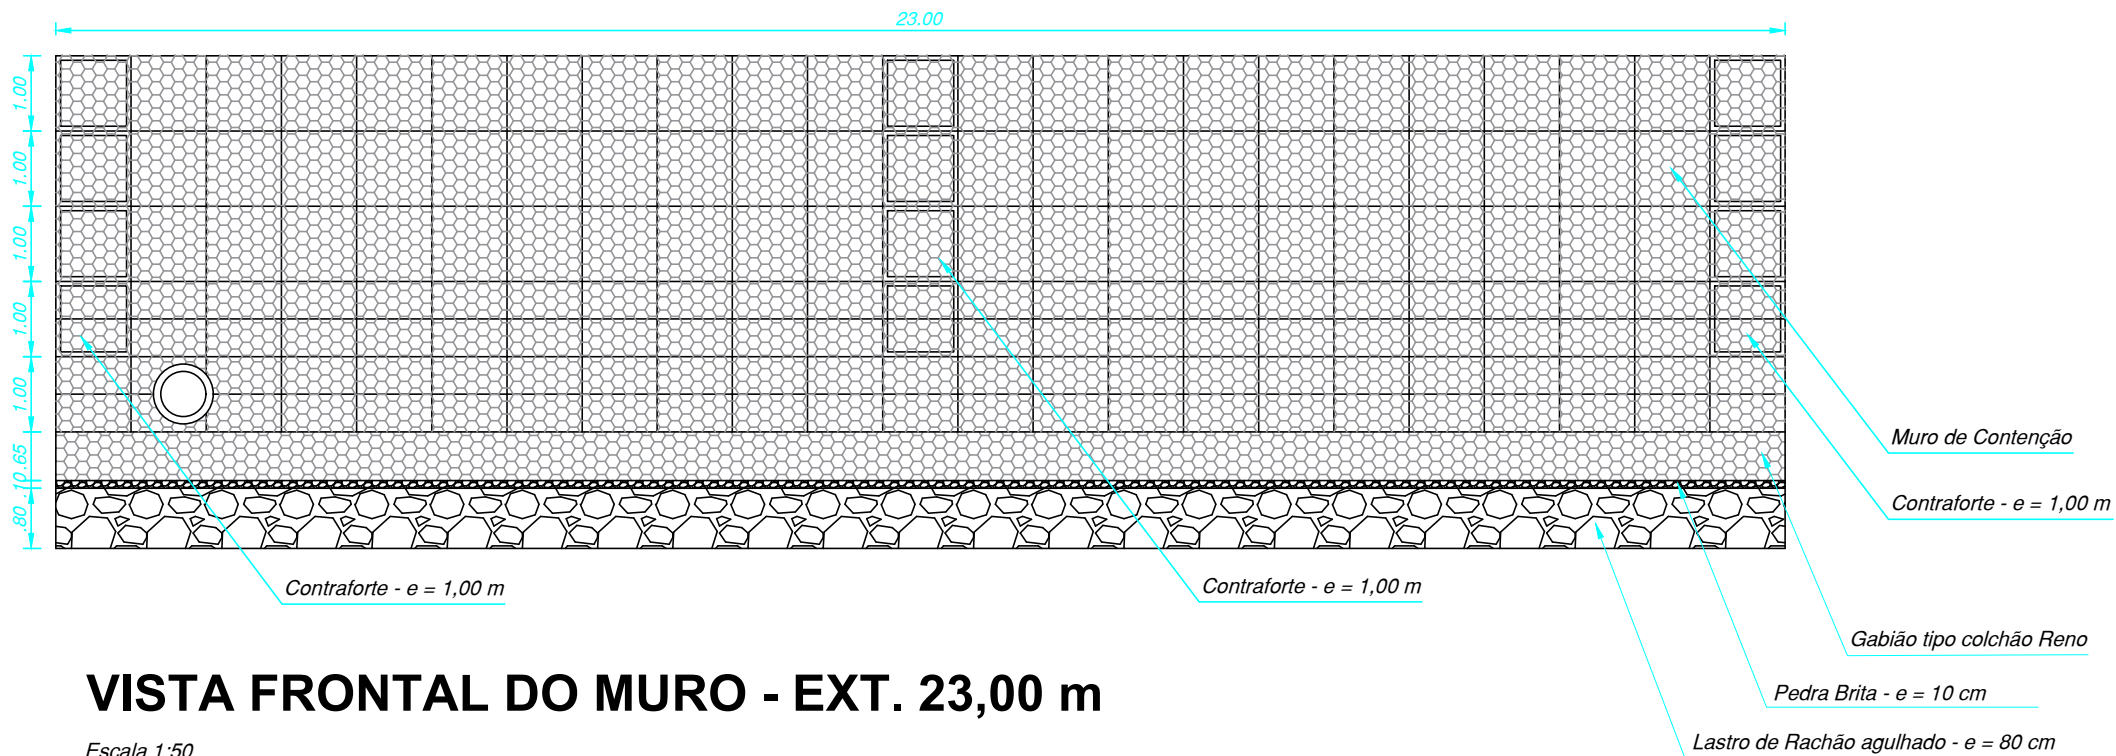


VISTA FRONTAL DO MURO - EXT. 23,00 m

Escala 1:50

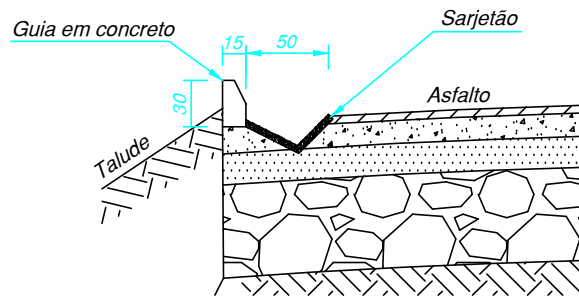


Detalhes - Drenagem
S/ Escala

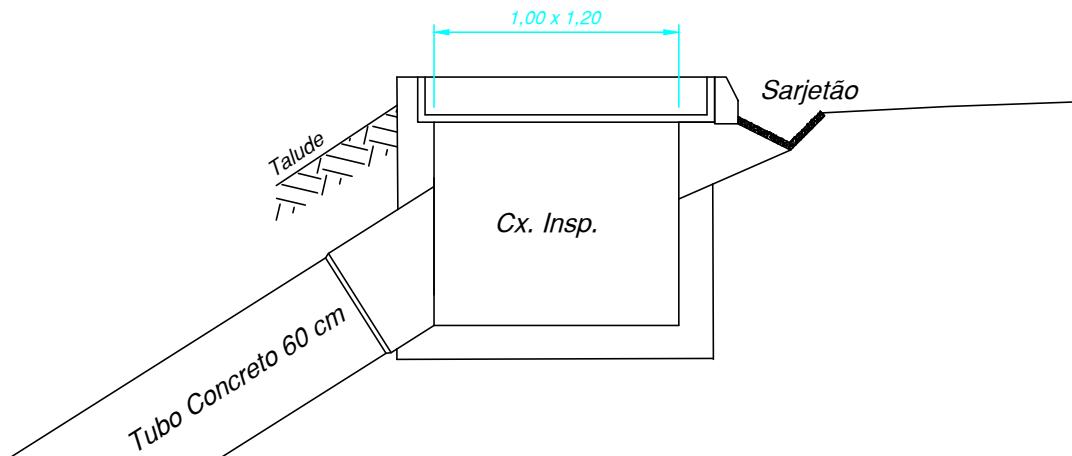


Vista aérea do local


Detalhe do Atirantamento

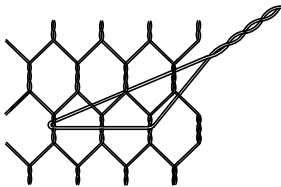

Detalhe da Costura

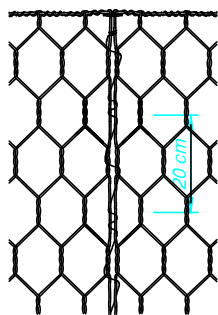

Atirantamento (4 por m²) - sem escala

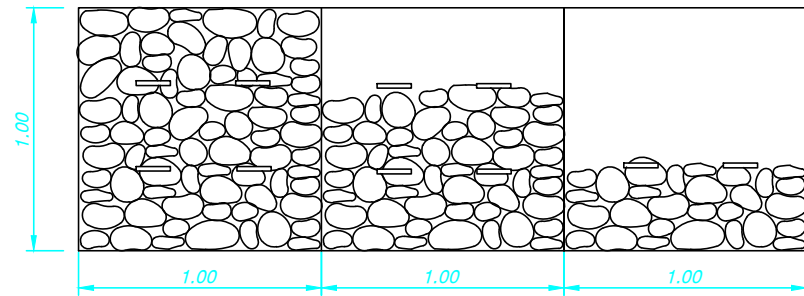

Gabião Especificações

Ensaio de abrasão	≥100.000	ciclos	NBR 7577 / EN 60229 (Adaptado)
Resistência química em ambiente aquoso	1 < pH < 14		Consultar tabela de resistência química*
Força máxima de punção	22,75	KN	ASTM A975 (Adaptado)
Resistência da conexão na borda	27,00	KN/m	ASTM A975 (Adaptado)
Resistência à corrosão e envelhecimento (ensaio Kesternich)	<5% de oxidação após 250 ciclos		EN ISO 6988 (0,2 dm³ SO2 para 2 dm³ água) EN 10223-3
Resistência à corrosão e envelhecimento (ensaio de Névoa Salina)	<5% de oxidação após 6000 horas		EN ISO 9227 / EN 10223-3
Temperatura de fragilidade	-35°C		NBR 8964 / EN 10223-3
Resistência à tração da malha	50,00	KN/m	ISO 10319/ EN 10223-3



Município de Monteiro Lobato

Secretaria de Obras		
Diretor	Chefe de Divisão	
Empresa	LCSX Ltda.	
Autor do Projeto	Número do CREA	Número da ART
Wilmar De Polli Junior	0682528488	28027230200385419

Projeto Executivo de Contenção de Encosta/Pavimentação Estrada do Livro		
Endereço da Intervenção	Escala	Data
Estrada do Livro	Indicadas	27/03/2020
Prefeito	Vice-Prefeito	Diretor de Obras
Daniela de Cássia Santos Brito	Vicente Prisco	Andrejs Ceruks

PE
PROJETO
EXECUTIVO
Folha 03/03
Revisão R1