



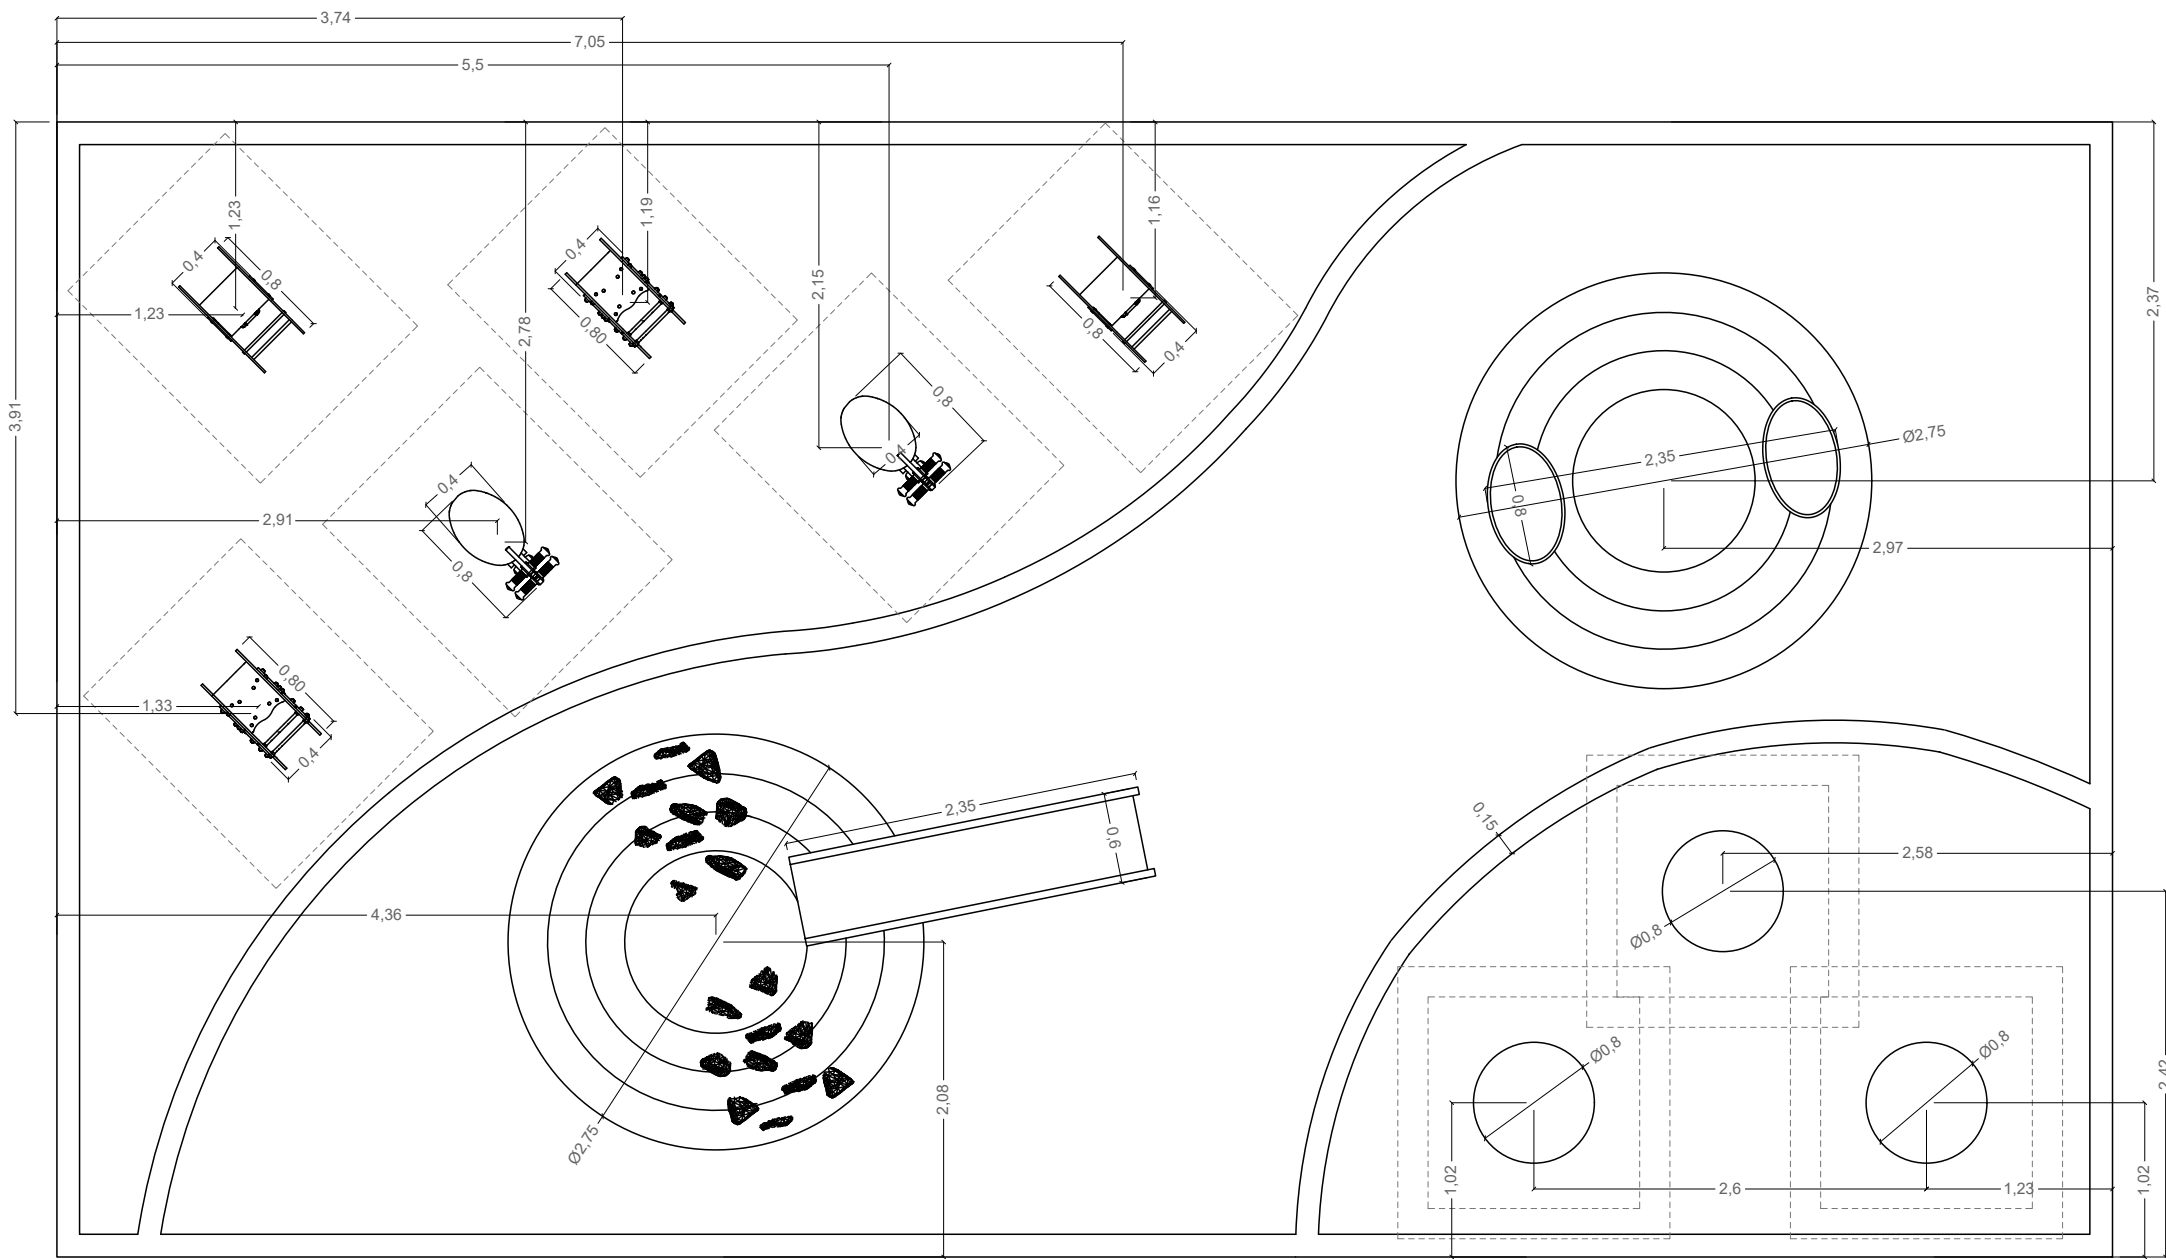

Planta - Executivo
Esc. 1:50

Área de Segurança dos brinquedos

Animola Placa Dupla, com representações em
MDF dos personagens do Sítio do Pica-pau
Amarelo (Emília, Visconde, Pedrinho, Narizinho,
Cuca e Saci). A:35 a 40cm / L:40cm / C:80cm

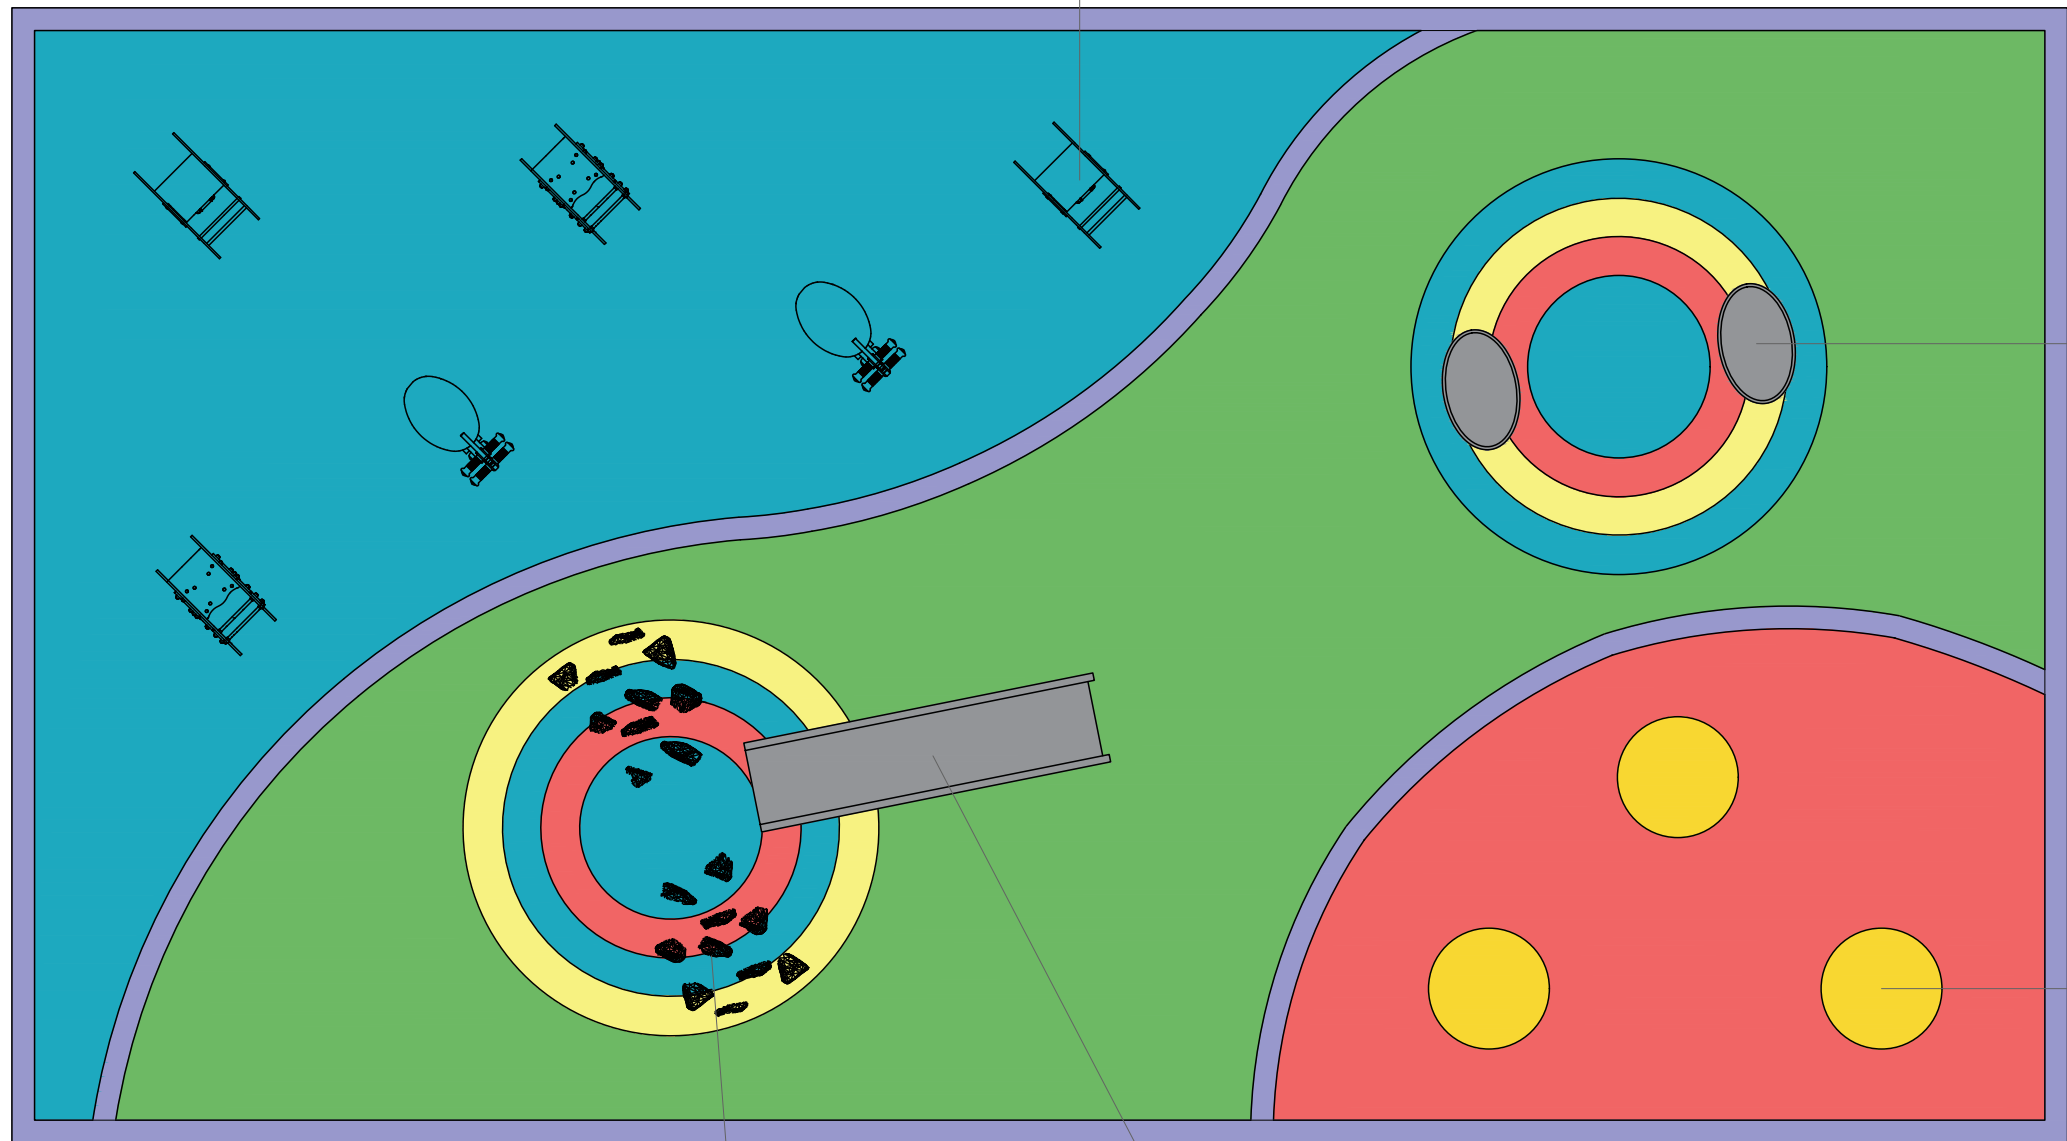

Planta - Especificações
Esc. 1:50

Morrote com 1m de altura, revestido
em piso emborrachado EPDM

Escorregador em aço inox polido, para morrote
de 1m de altura

Piso Emborrachado EPDM
COR: PURPLE


Piso Emborrachado EPDM
COR: MAY GREEN

Piso Emborrachado EPDM
COR: YELLOW

Piso Emborrachado EPDM
COR: ROSE

Piso Emborrachado EPDM
COR: TURQUOISE BLUE

Túnel em Aço inox polido com borda boleada,
dentro de morrote com altura de 1m

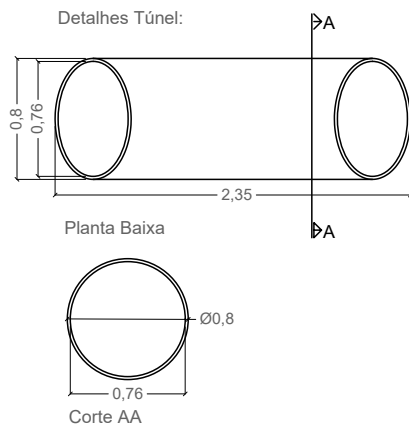

Disco Pula Mola,
A: 35 a 40cm

Detalhamento escorregador em aço inox polido,
para morrote de 1m de altura

