


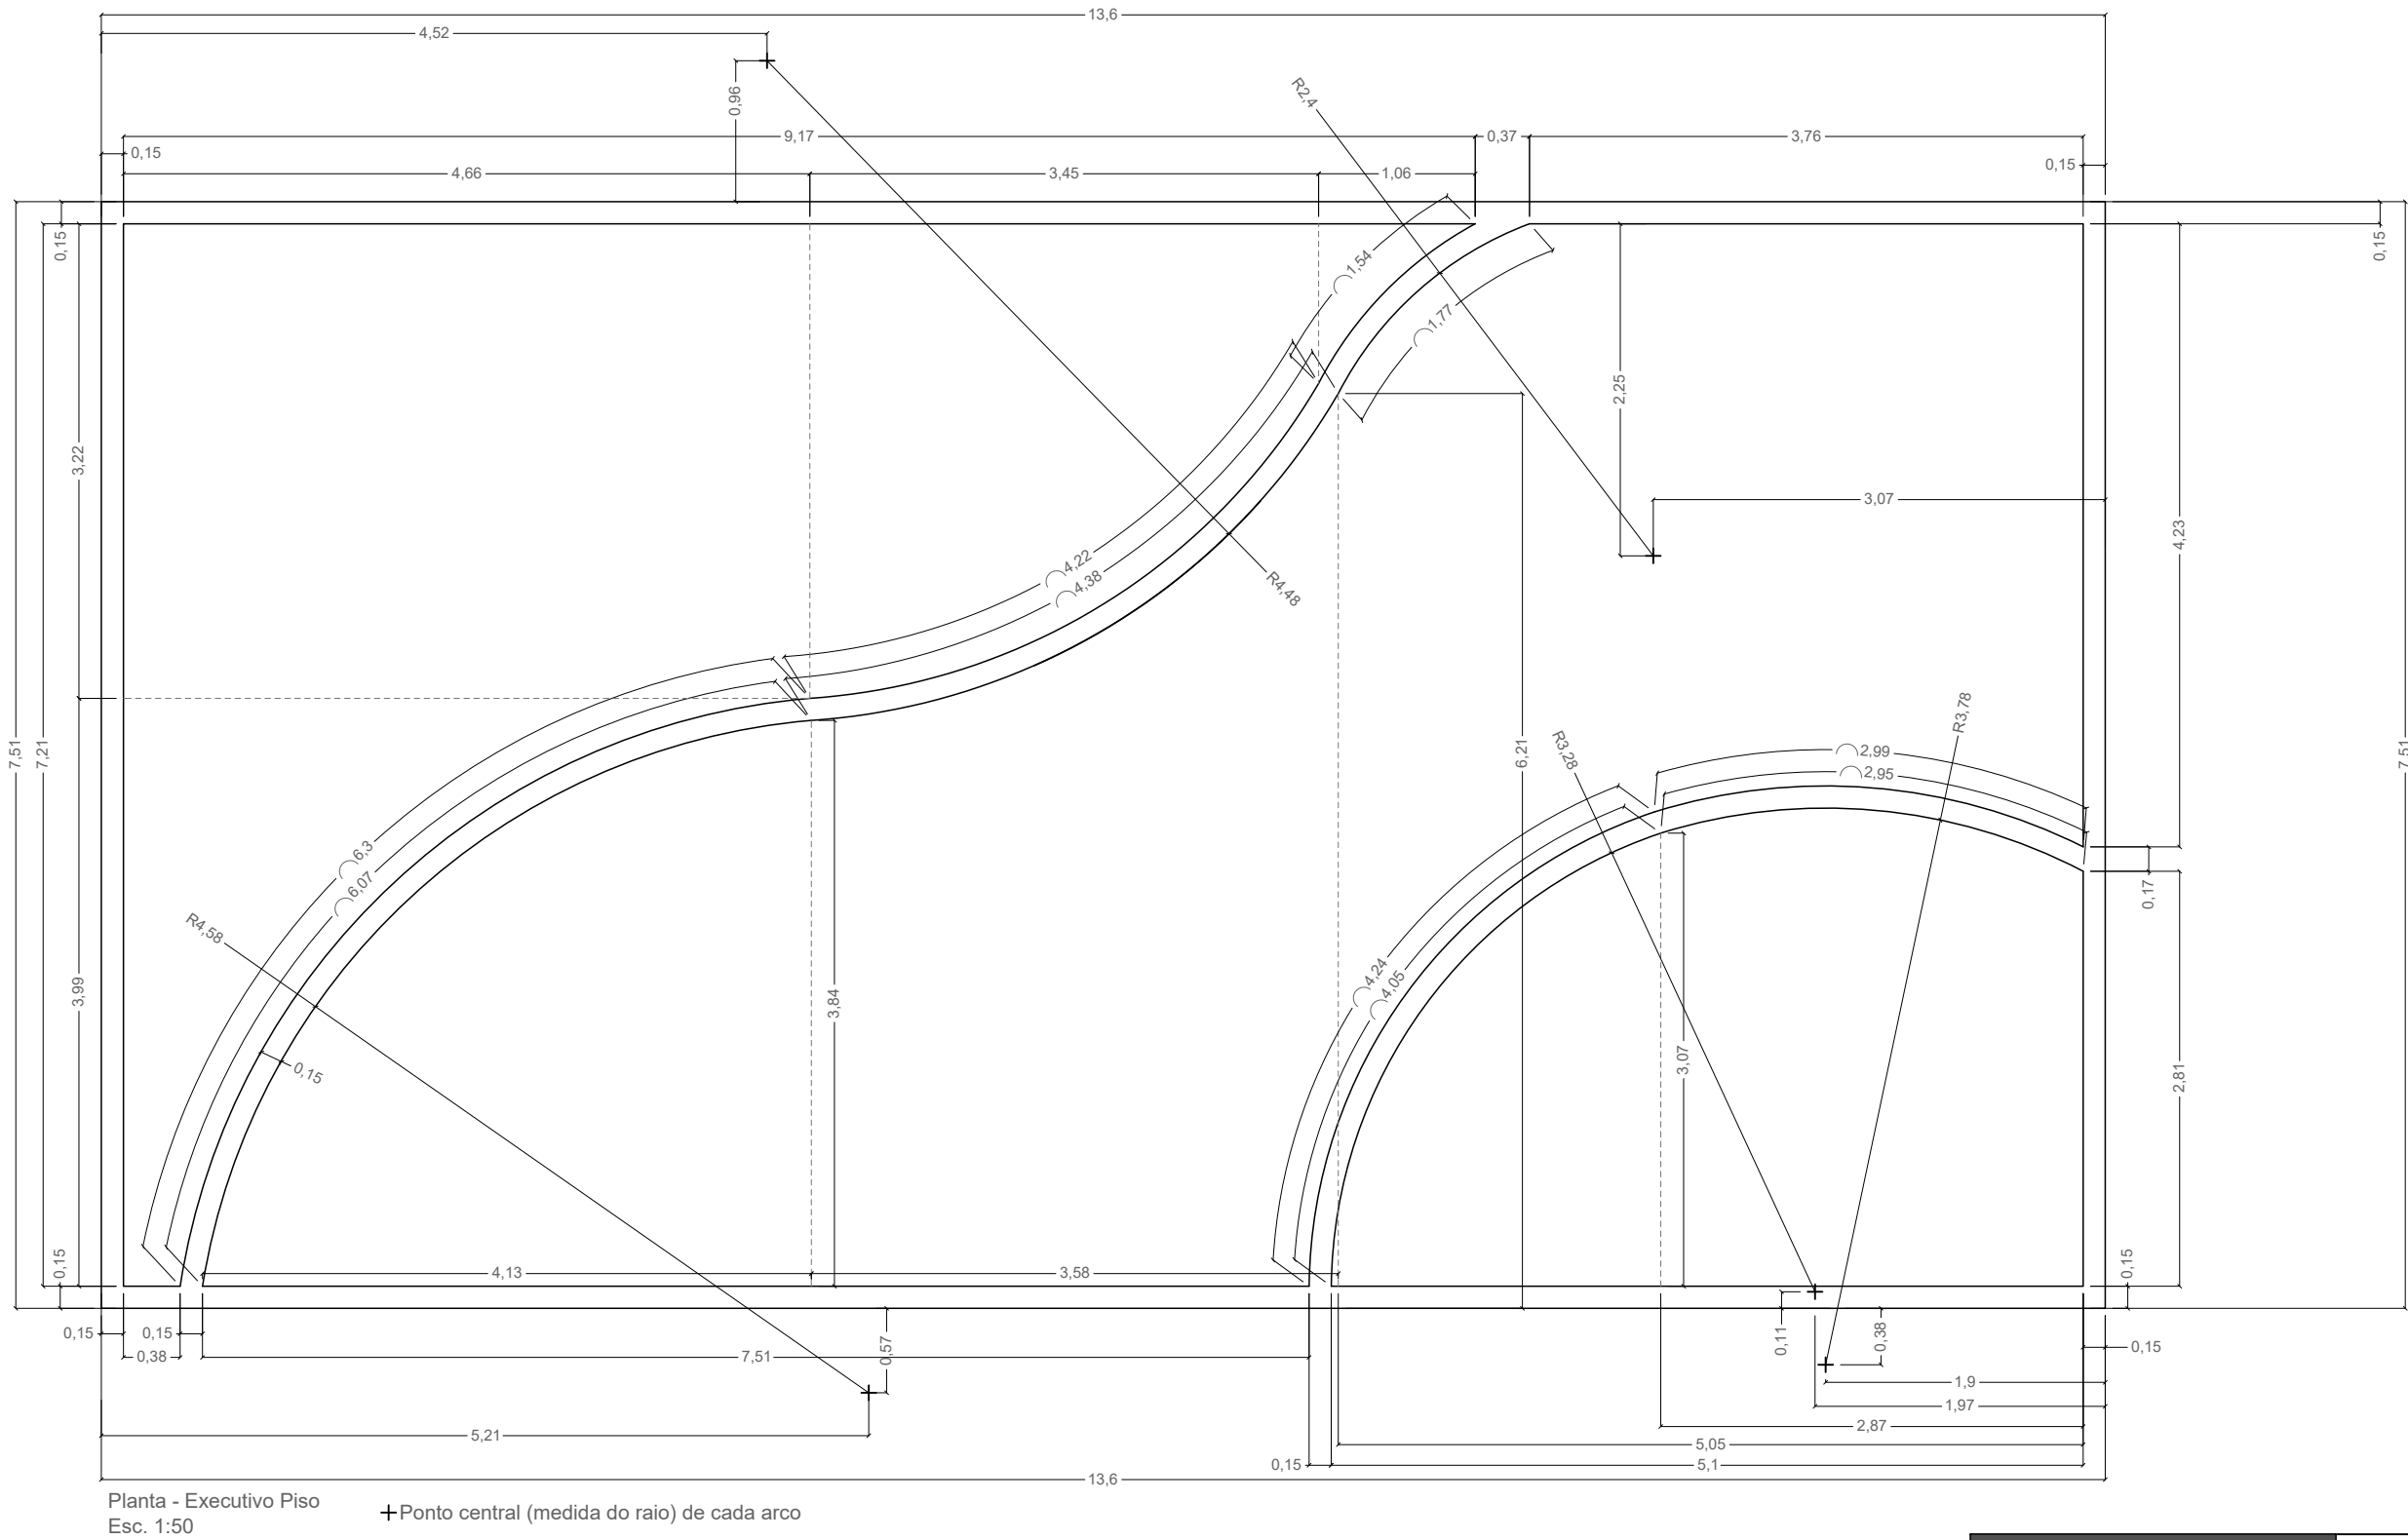

Planta - Executivo Piso
Esc. 1:50

+ Ponto central (medida do raio) de cada arco

 ALESSANDRA DUQUE ARQUITETURA & INTERIORES	Ciente: Prefeitura Municipal de Monteiro Lobato -SP		
	Obra: Revitalização - Praça Comendador Freire		
	Escala: 1:50		
	Detalhamento 2 - Playground		
Colaboradora: Arquiteta Julia Biancalana Ernesto		Data: 22/05/20	Aprovado: