




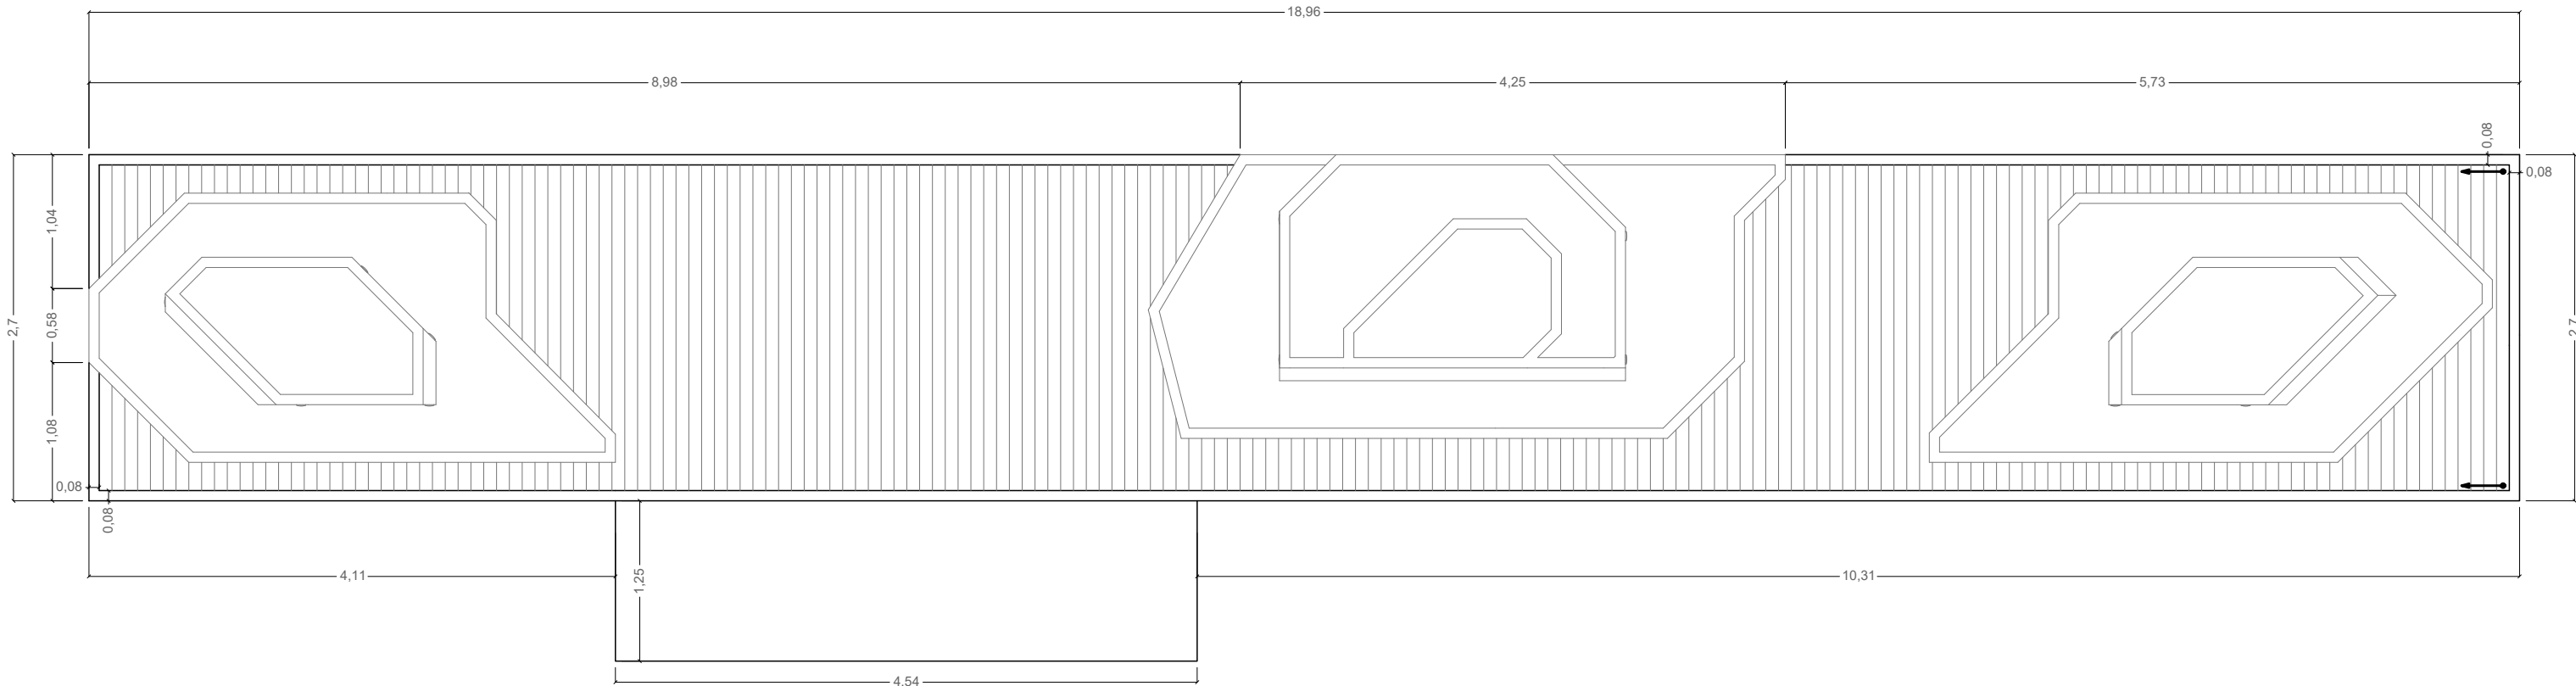


Planta - Executivo Bancos Piso 1
Esc. 1:50

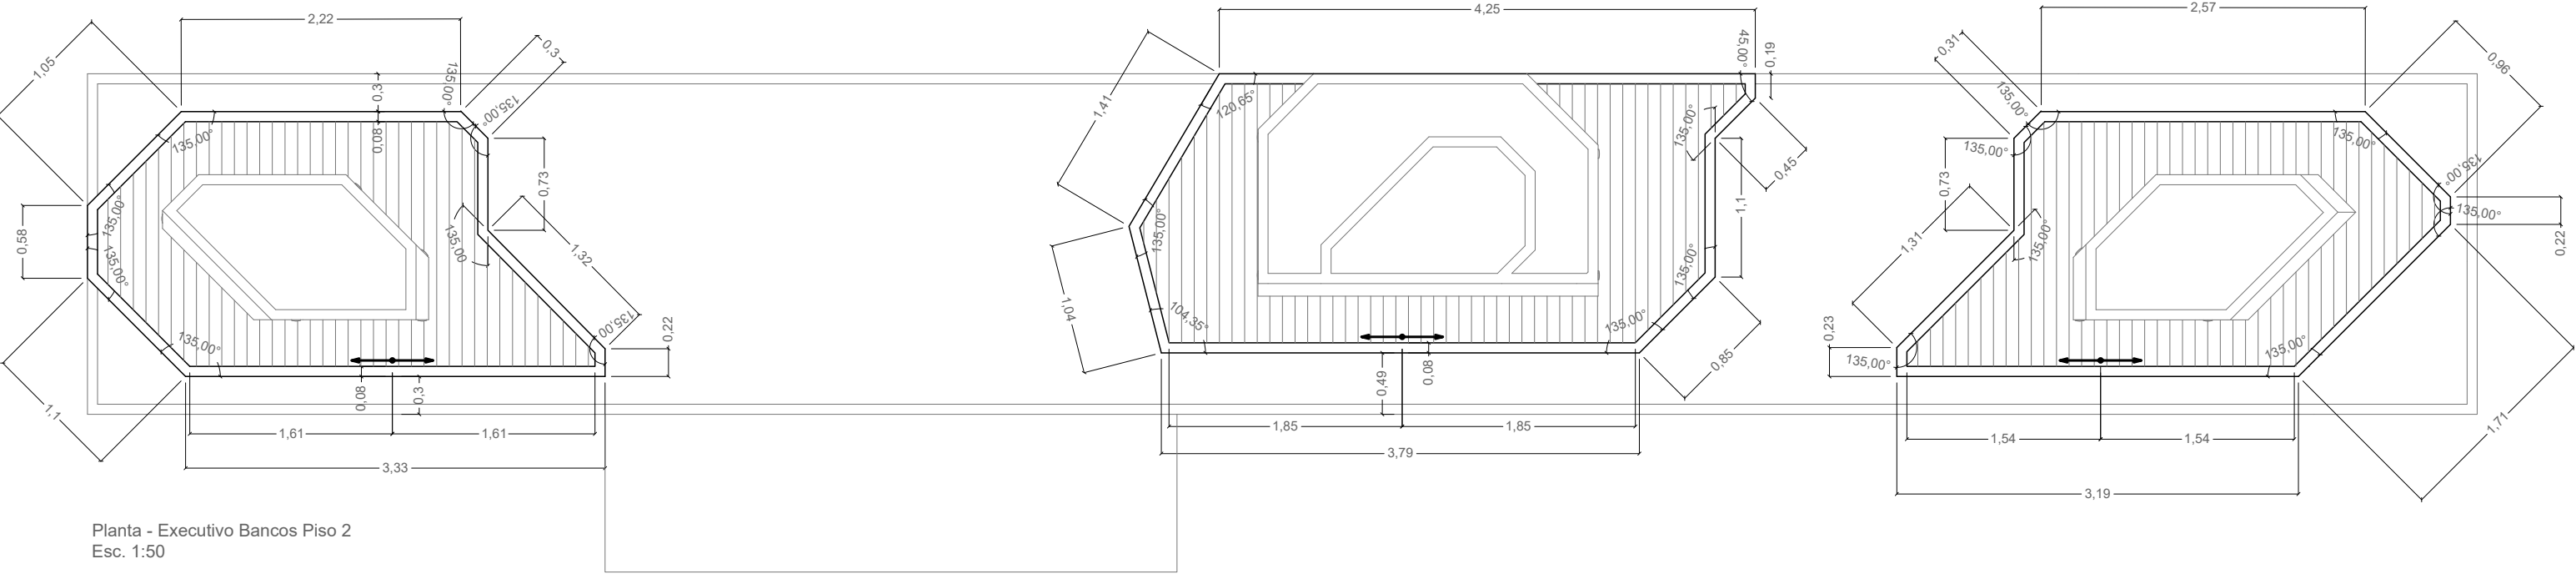


Planta - Executivo Bancos Piso 2
Esc. 1:50

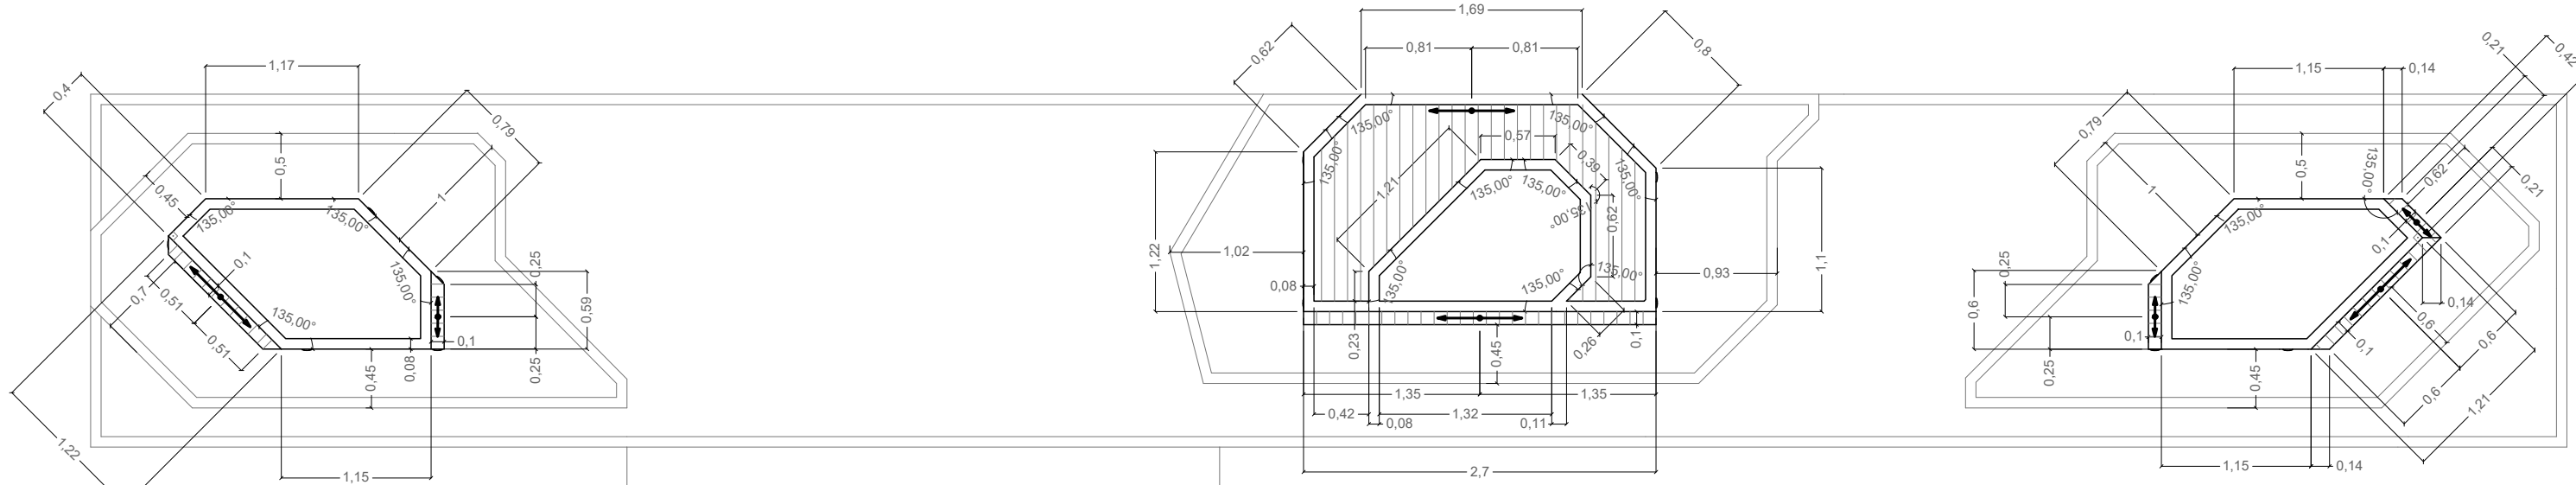


Planta - Executivo Bancos Piso 3 e Encostos
Esc. 1:50

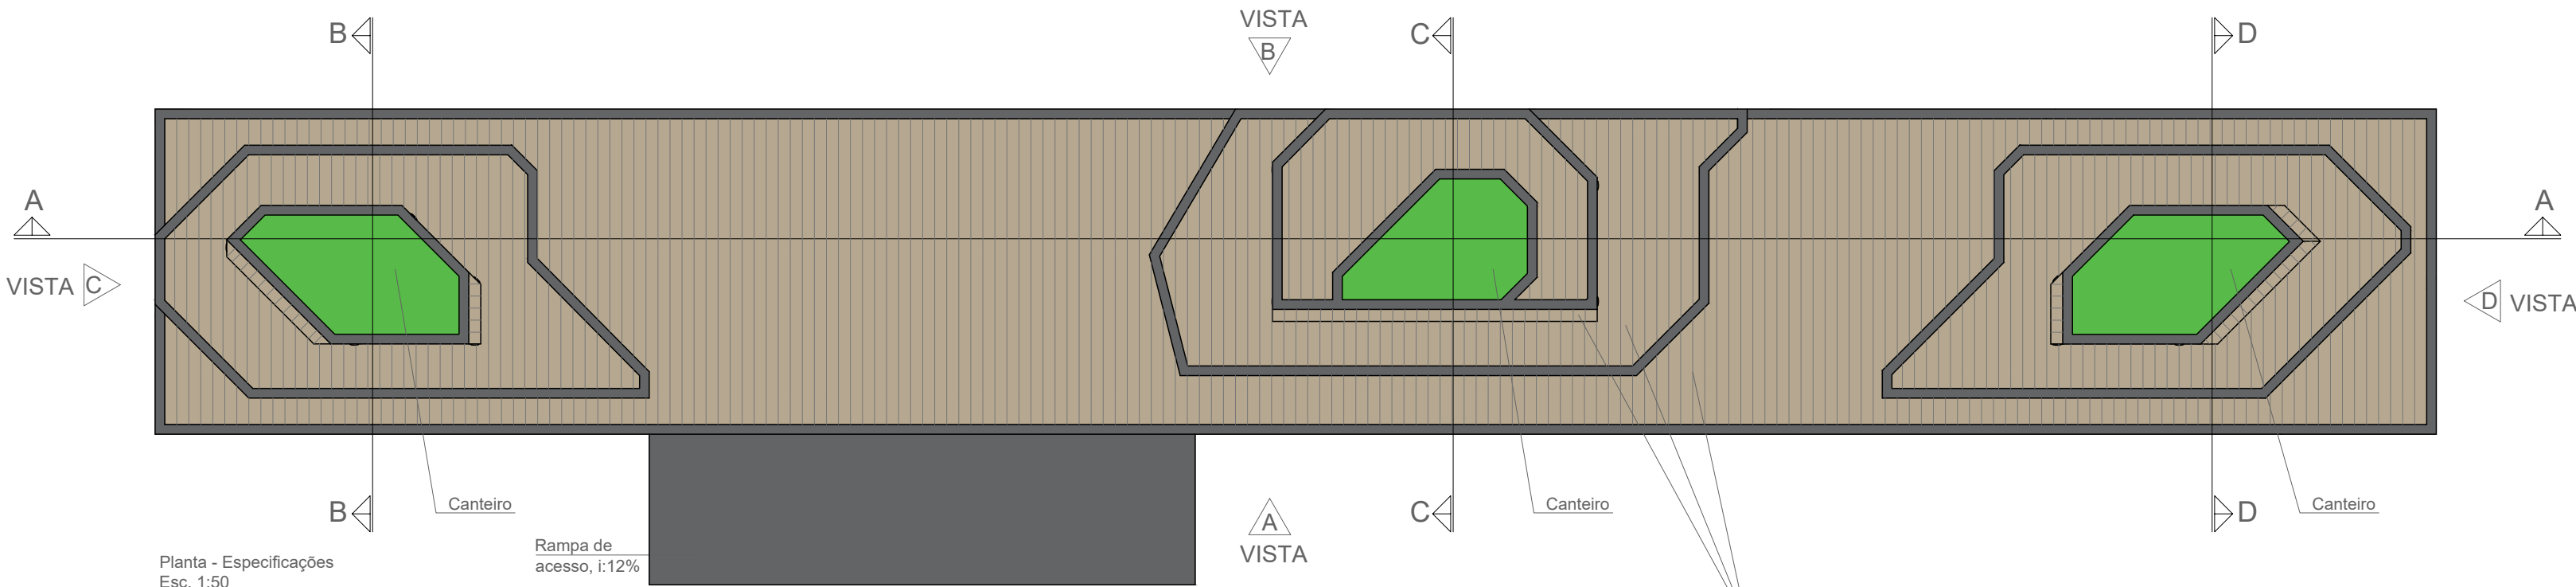


Planta - Especificações
Esc. 1:50

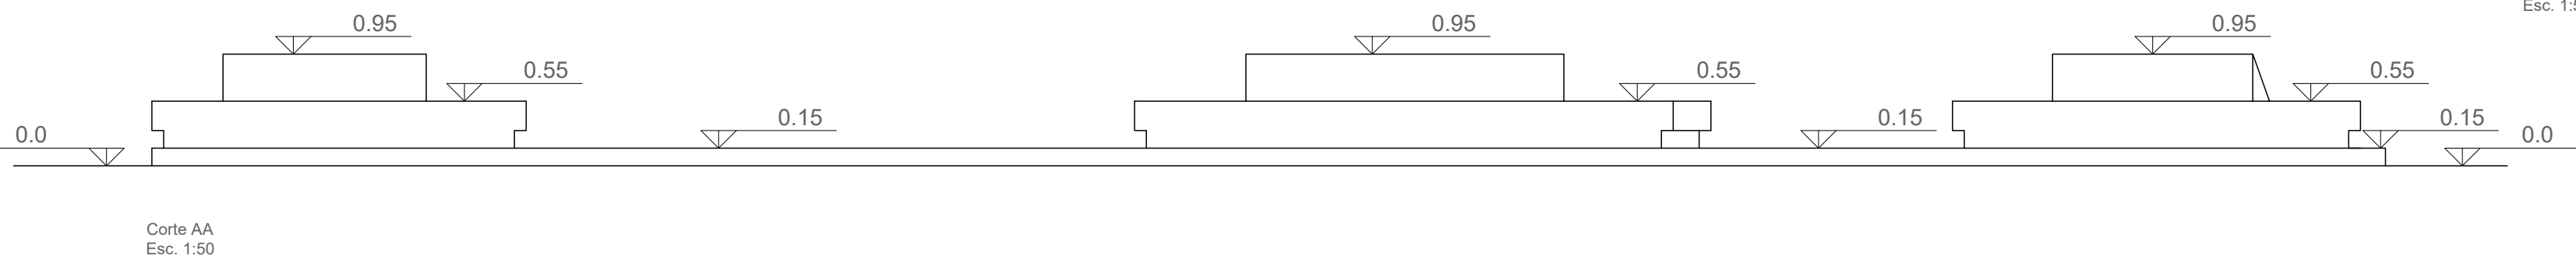

Corte AA
Esc. 1:50

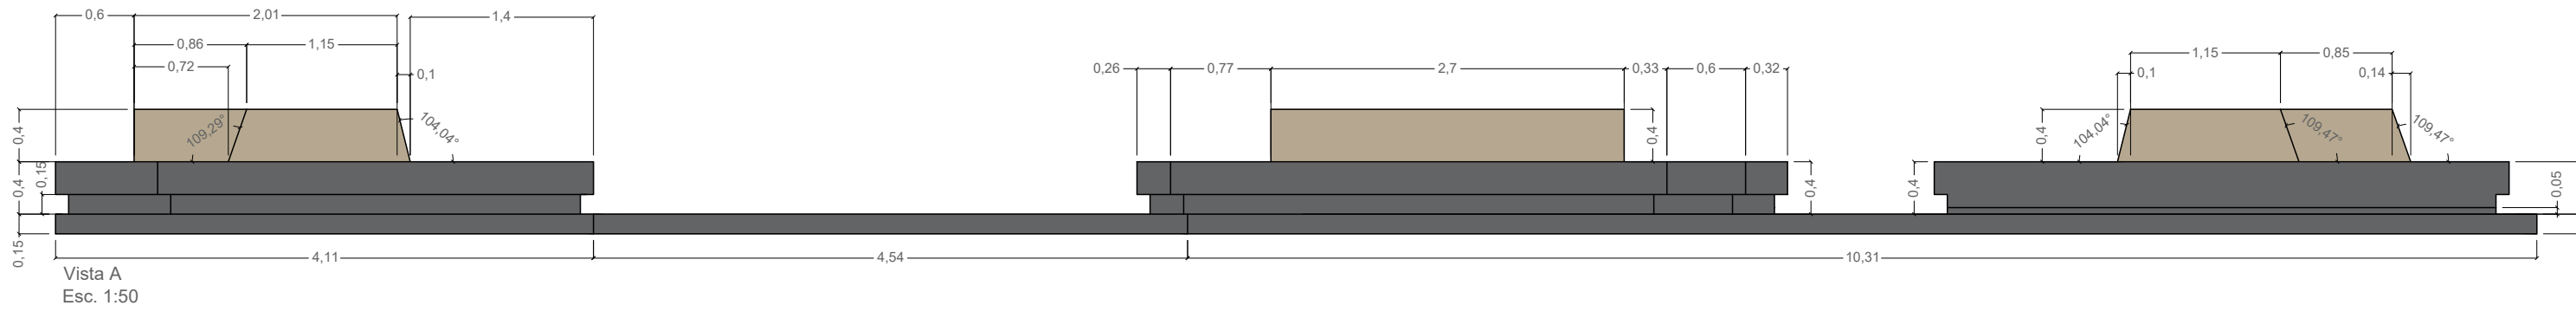


Vista A
Esc. 1:50

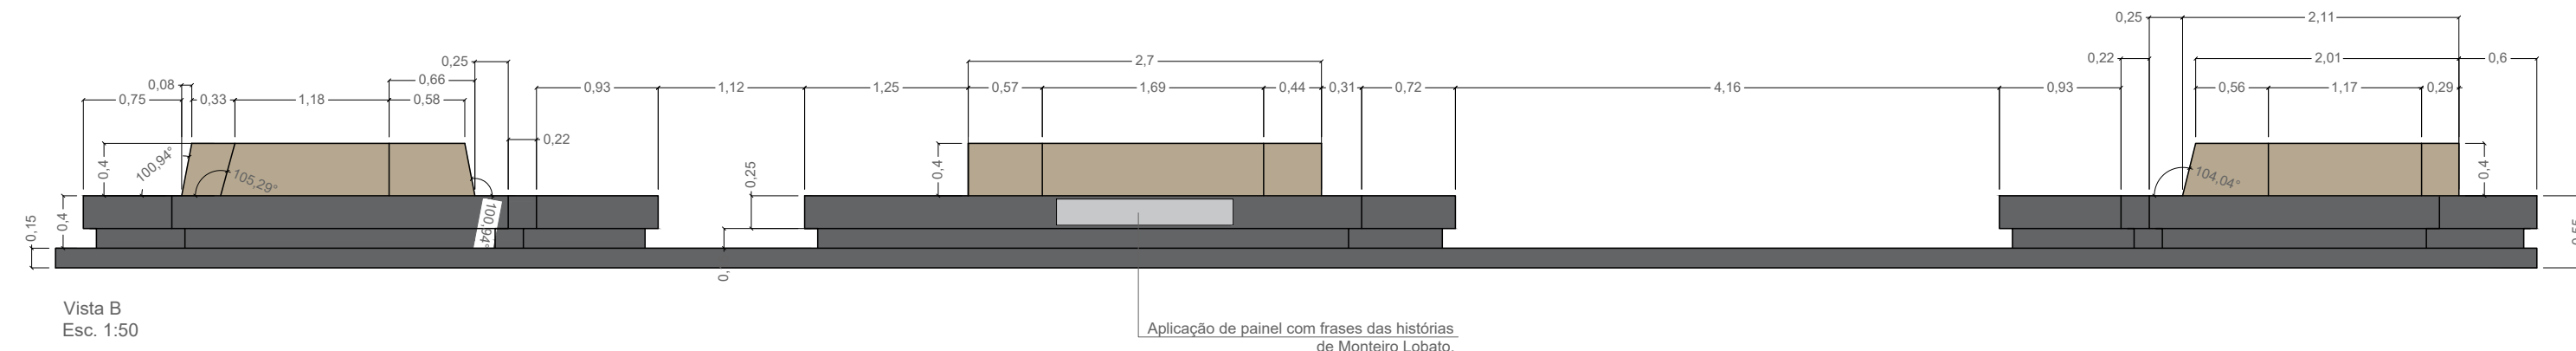


Vista B
Esc. 1:50


Aplicação de painel com frases das histórias de Monteiro Lobato.

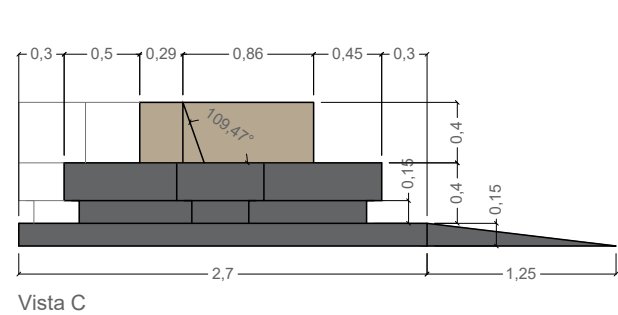


Vista C
Esc. 1:50

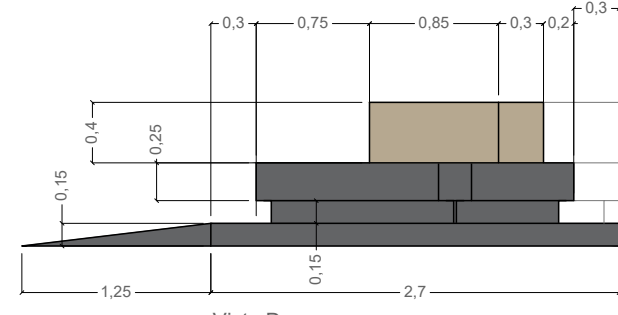


Vista D
Esc. 1:50

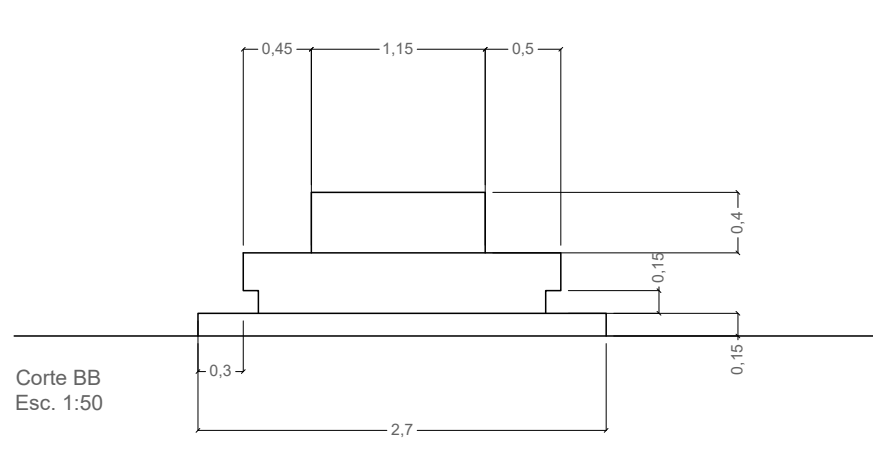


Corte BB
Esc. 1:50

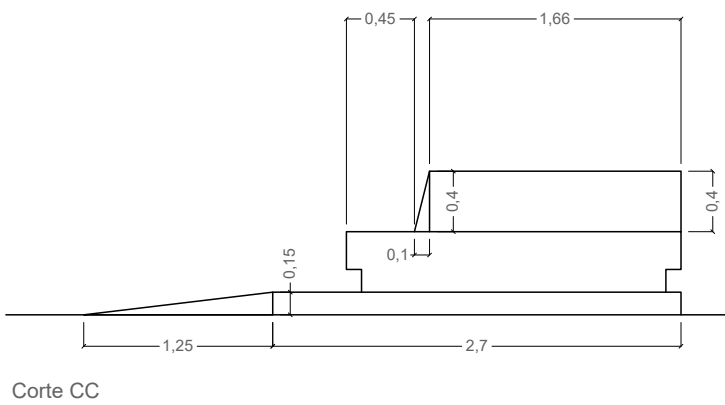


Corte CC
Esc. 1:50

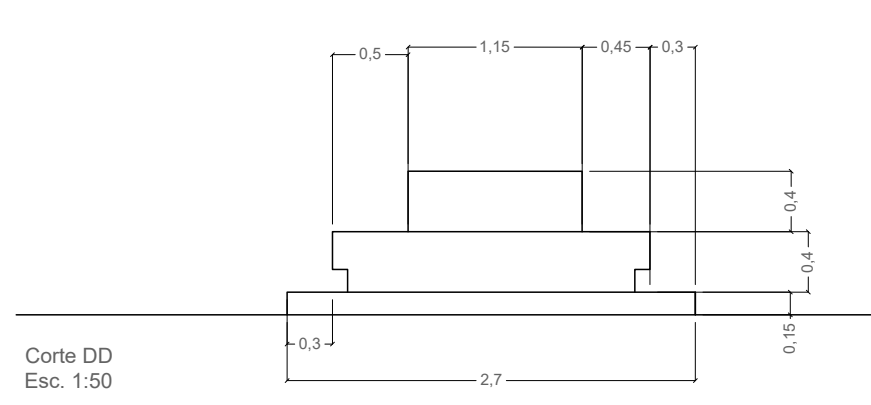

Corte DD
Esc. 1:50

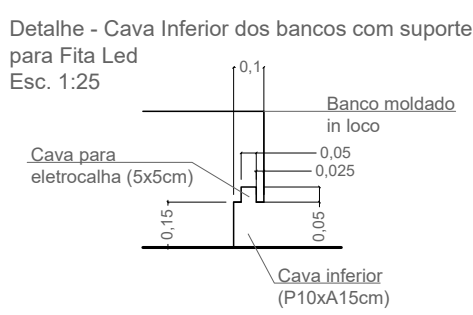

Detalhe - Cava Inferior dos bancos com suporte para Fita Led
Esc. 1:25

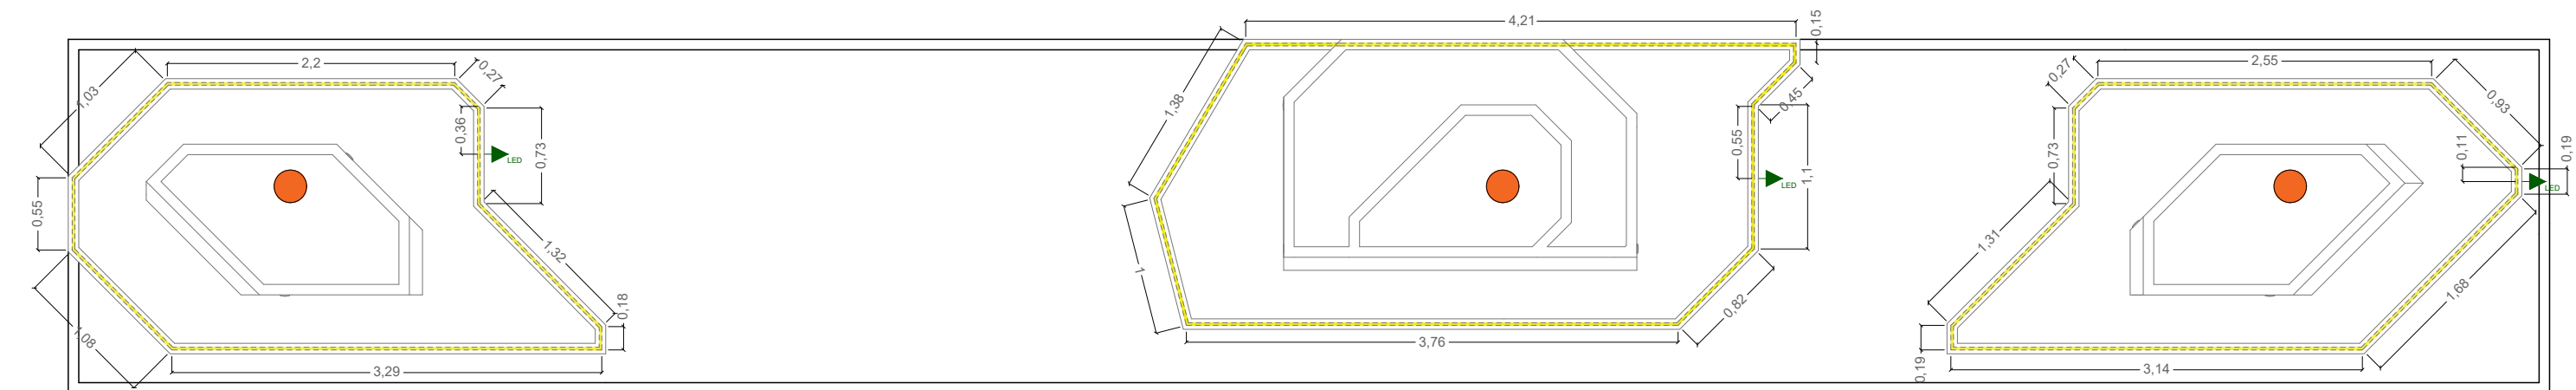

Planta - Pontos de Tomada
Esc. 1:50

LEGENDA: Ponto de tomada
- Tomada 2P+T para LED, em cava inferior do banco

Fita Led posicionada em cava inferior dos bancos em todo seu contorno.

Spot para iluminação de jardim