



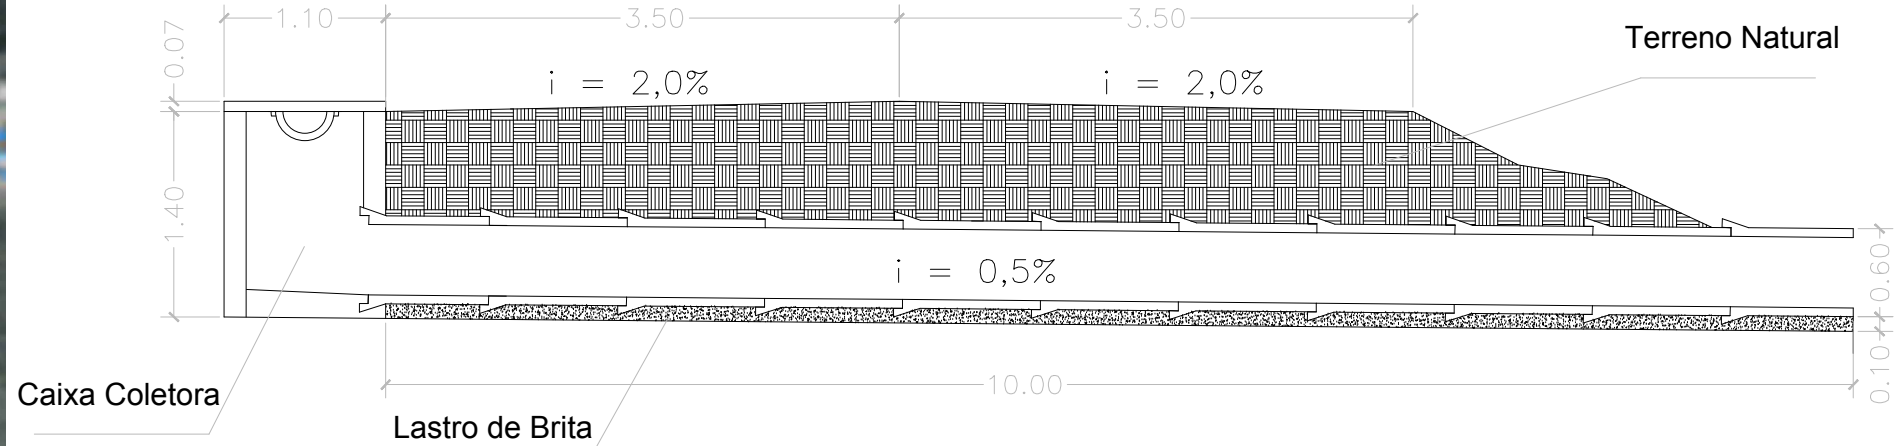

DETALHE EM CORTE TUBULAÇÃO DE TRAVESSIA DIAM. 60 CM.
Esc. 1:50

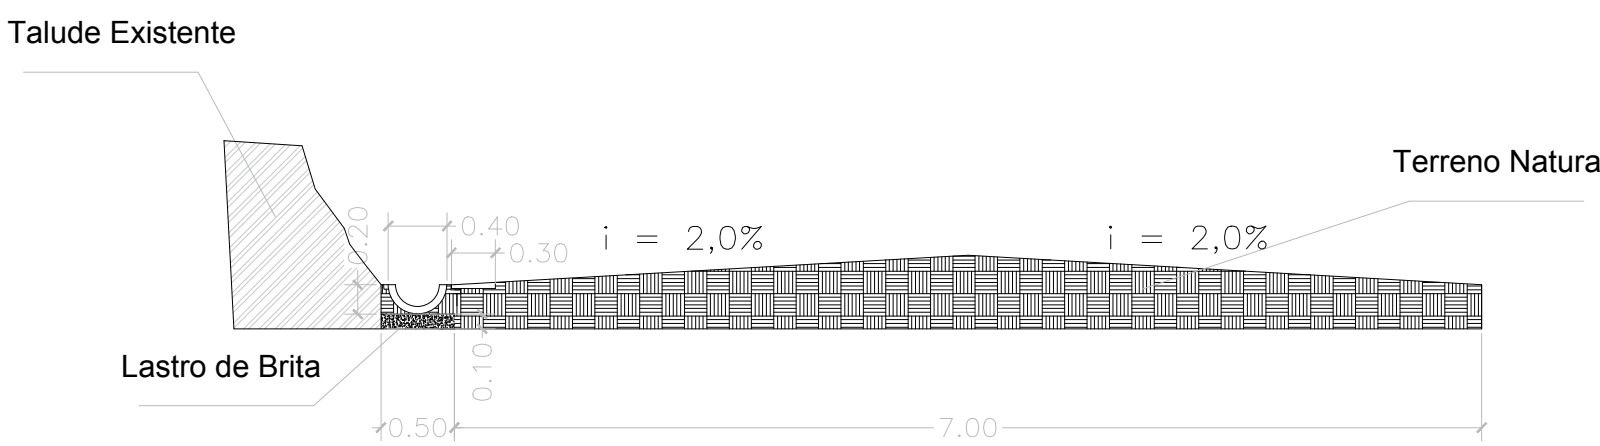

DETALHE EM CORTE DRENAGEM MEIO TUBO DIAM. 40 CM
Esc. 1:50

- Estrada São Gotardo
- Drenagem à executar
- Caixas Coletora (BL's)

Drenagem		Altitude Inicial	Coordenadas Iniciais	Altitude Final	Coordenadas Finais	Extensão / Área
Trecho	Meio tubo de concreto, DN= 400mm	1.015 m	427423.00 m E	1.257 m	428731.00 m E	2.000 m
			7466996.00 m S		7467638.00 m S	
BL 01	Boca de lobo simples tipo PMSP com tampa de concreto + LINHA TUBO 60CM	1.255 m	428719.00 m E	1.255 m	-	12 m
			7467626.00 m S		-	
BL 02	Boca de lobo simples tipo PMSP com tampa de concreto + LINHA TUBO 60CM	1.275 m	429068.00 m E	1.275 m	-	12 m
			7467639.00 m S		-	
BL 03	Boca de lobo simples tipo PMSP com tampa de concreto + LINHA TUBO 60CM	1.307 m	429462.00 m E	1.307 m	-	12 m
			7467546.00 m S		-	
BL 04	Boca de lobo simples tipo PMSP com tampa de concreto + LINHA TUBO 60CM	1.348 m	429524.00 m E	1.348 m	-	12 m
			7467616.00 m S		-	
BL 05	Boca de lobo simples tipo PMSP com tampa de concreto + LINHA TUBO 60CM	1.375 m	429292.00 m E	1.375 m	-	12 m
			7467864.00 m S		-	
Mirante / Área de Descanso						
Área Desc.	Lastro de pedra britada	1.381 m	429280.00 m E	1.381 m	-	60 m²
			7467890.00 m S		-	



PREFEITURA DE

MONTEIRO LOBATO

Preparando o futuro

PREFEITURA MUNICIPAL DE MONTEIRO LOBATO

ESTADO DE SÃO PAULO

OBRA: ROTA TURÍSTICA "DOS PASSAROS"

ASSUNTO: APROVAÇÃO PARA CONVENIO

LOCAL: ESTRADA MUNICIPAL SÃO GOTARDO

ESCALAS:

INDICADAS

DATA:

14/11/2019

FOLHA:

1/2

PLANTA

Resp. Técnico:

WILLIAM JOSÉ DE FÁRIA

CREA-SP: 5063633865

ART:28027230191518294