


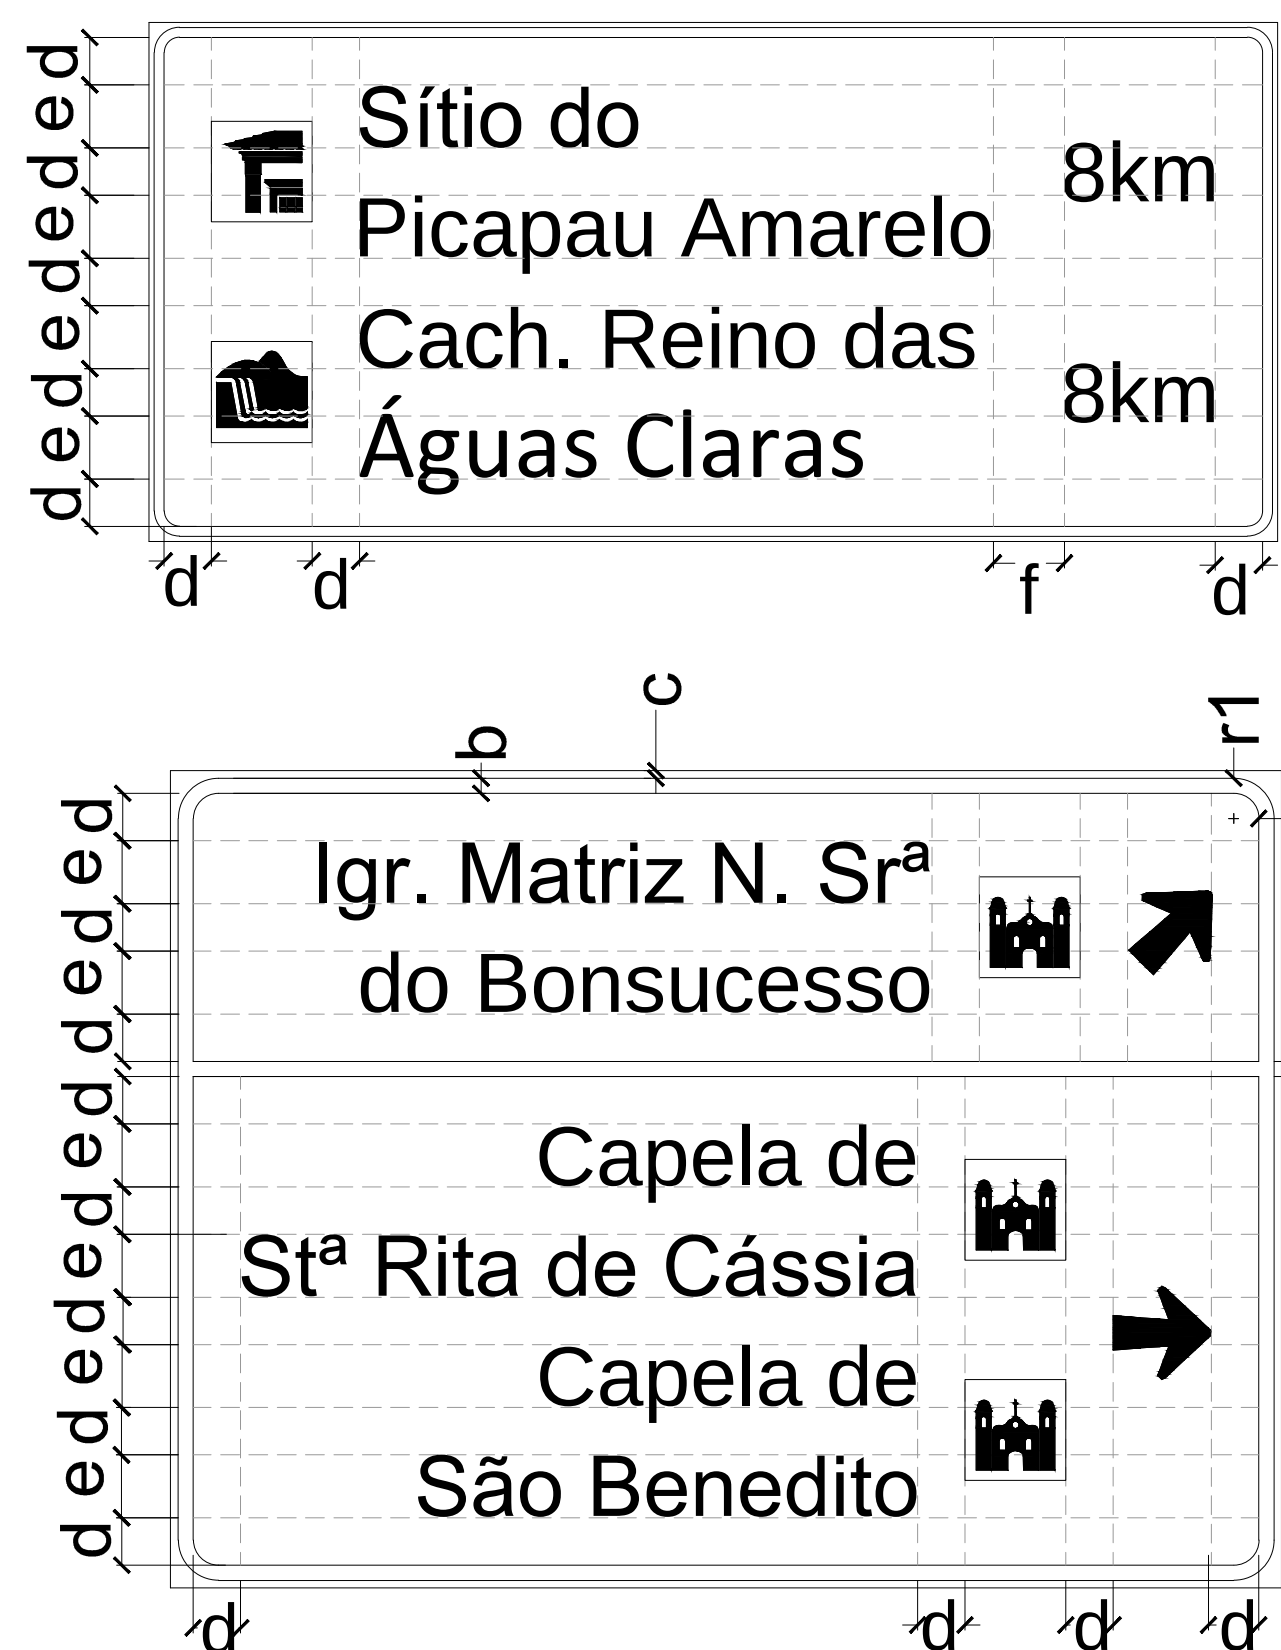

DIMENSÕES DA STT-IDir.
Esc. 1:15

PLACAS PARA VIAS COM VELOCIDADE MÁX. DE 40km/h:
e= 125mm; d= 94mm; f= 141mm
setas tipo S-1= 150mm

pictogramas = quadrados com dim. de 200mm

PLACAS COM ÁREA < 1m²:

a= 10mm; b= 10mm; c= 10mm;

r1= 25mm; r2= 15mm.

PLACAS COM ÁREA 1m² a 3m²:

a= 20mm; b= 20mm; c= 10mm;

r1= 50mm; r2= 30mm.

PLACAS COM ÁREA 3m² a 6m²:


a= 30mm; b= 30mm; c= 15mm;

r1= 80mm; r2= 50mm.

PLACAS COM ÁREA > 6m²:

a= 50mm; b= 50mm; c= 25mm;

r1= 120mm; r2= 70mm.

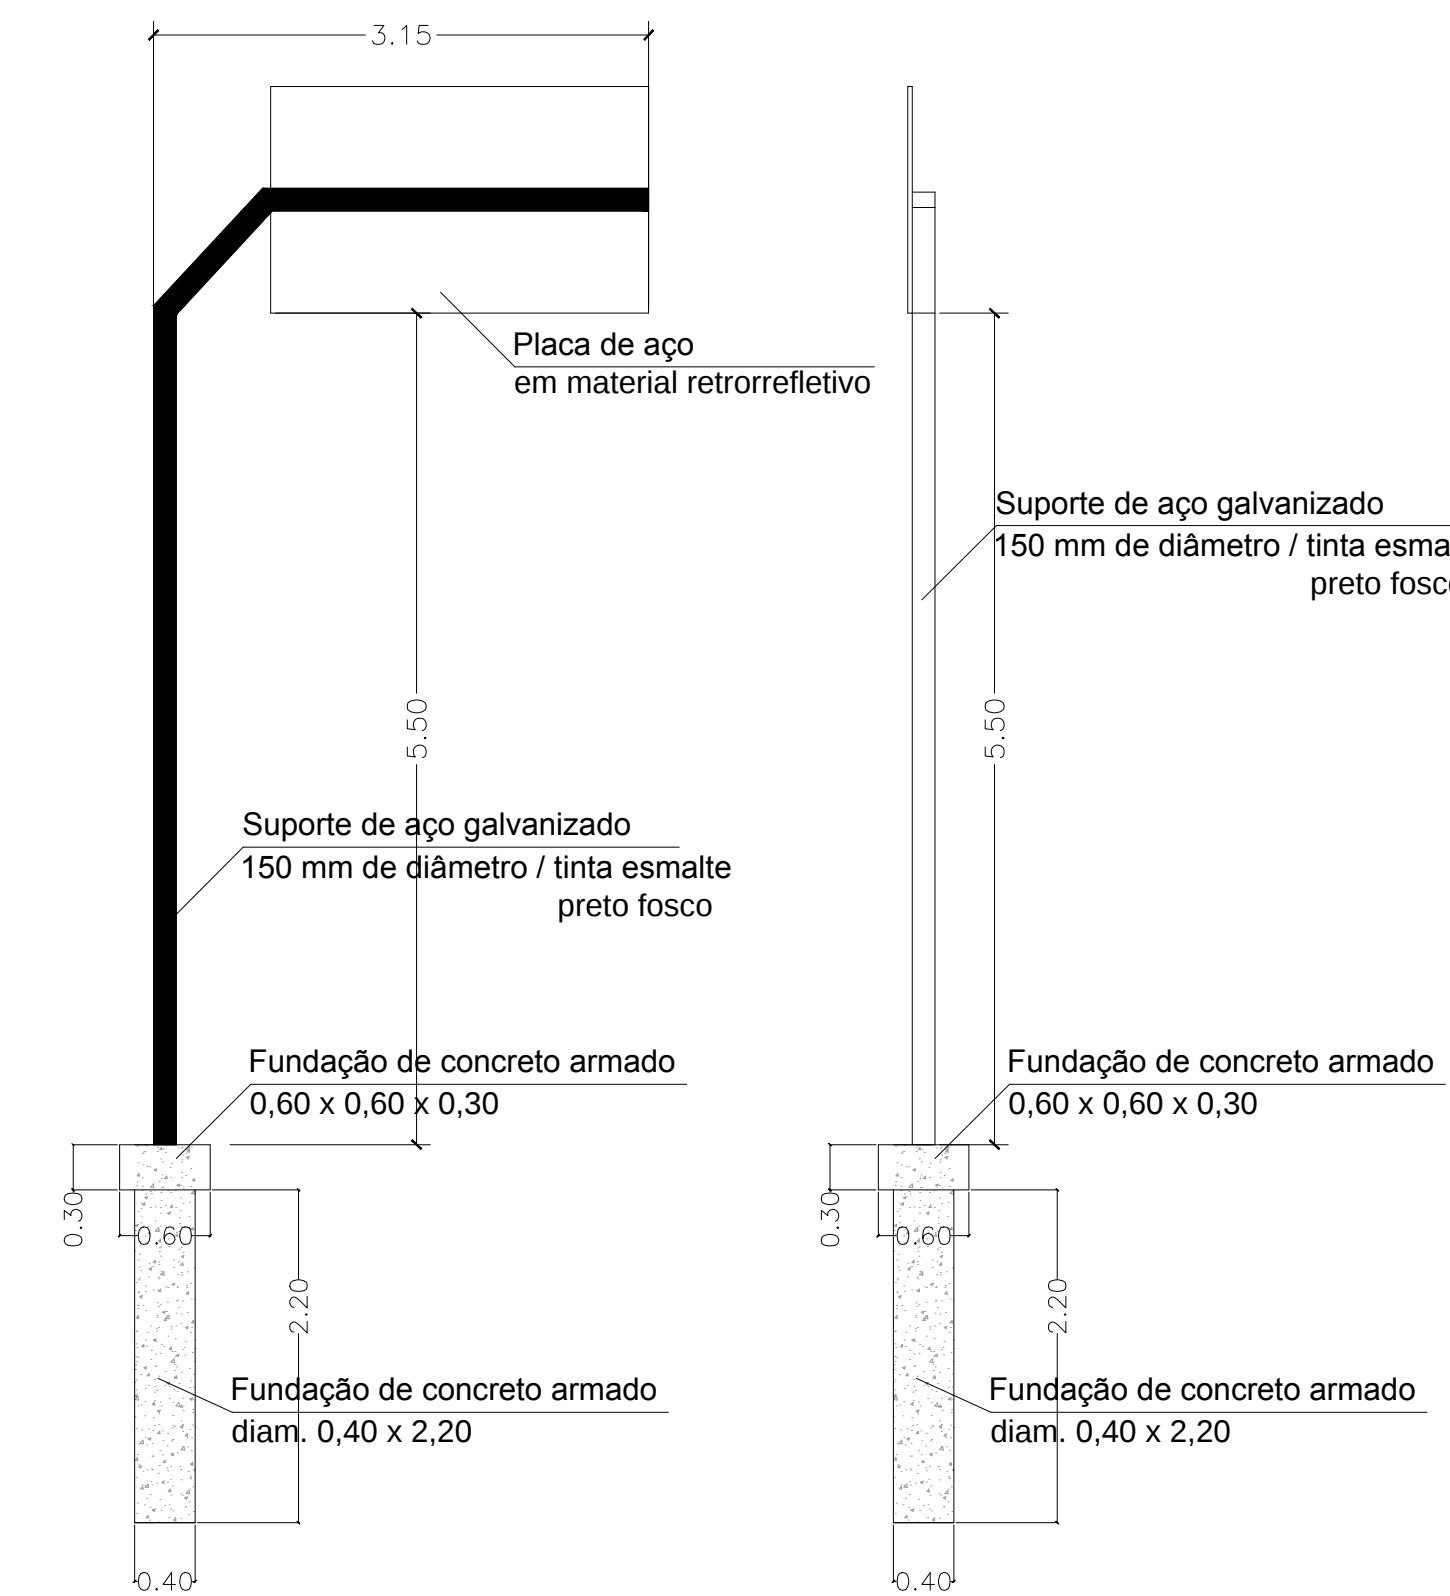

MODELO POSTE
Esc. 1:50


VISTA LATERAL
Esc. 1:50



STT - IDir. 01
Esc. 1:20




STT - IDir. 02
Esc. 1:20

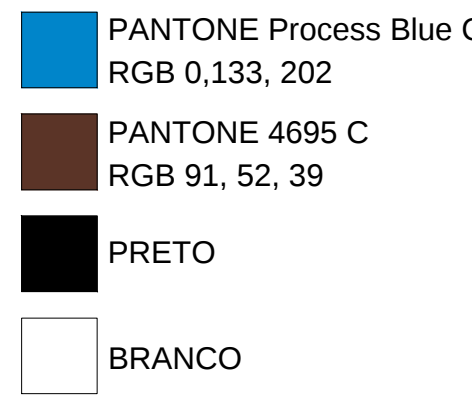

STT - IDir. 03
Esc. 1:20




STT - IDir. 04
Esc. 1:20

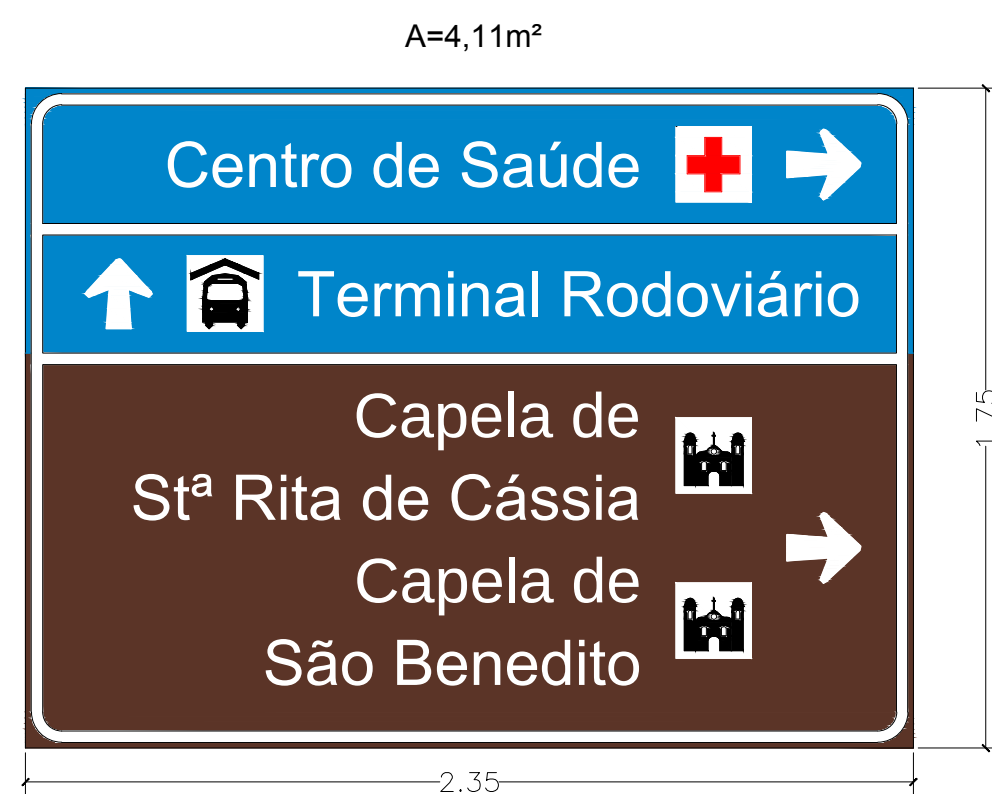


STT - IDir. 05
Esc. 1:20




STT - IDir. 06
Esc. 1:20

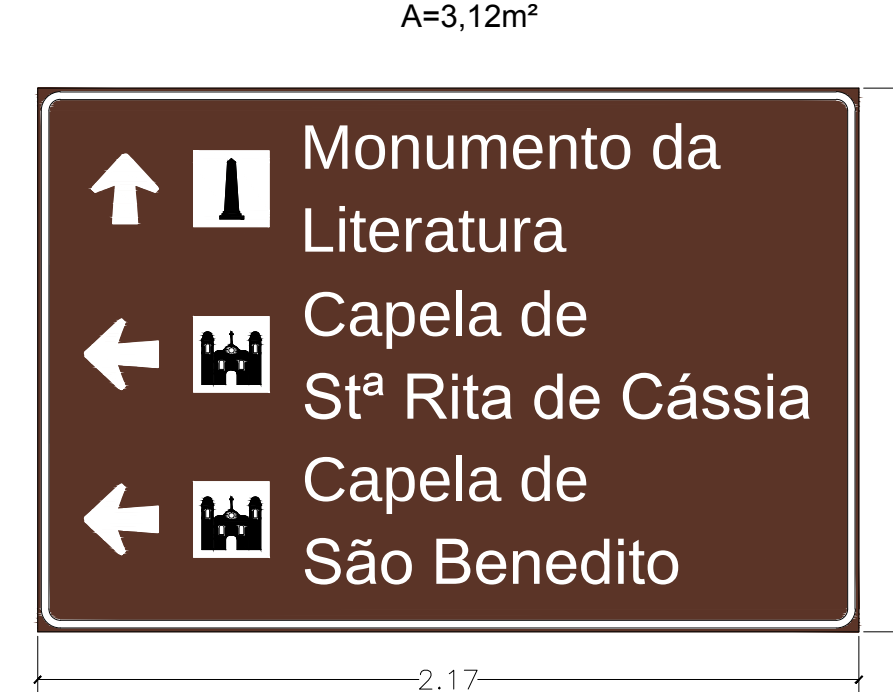

STT - IDir. 07
Esc. 1:20

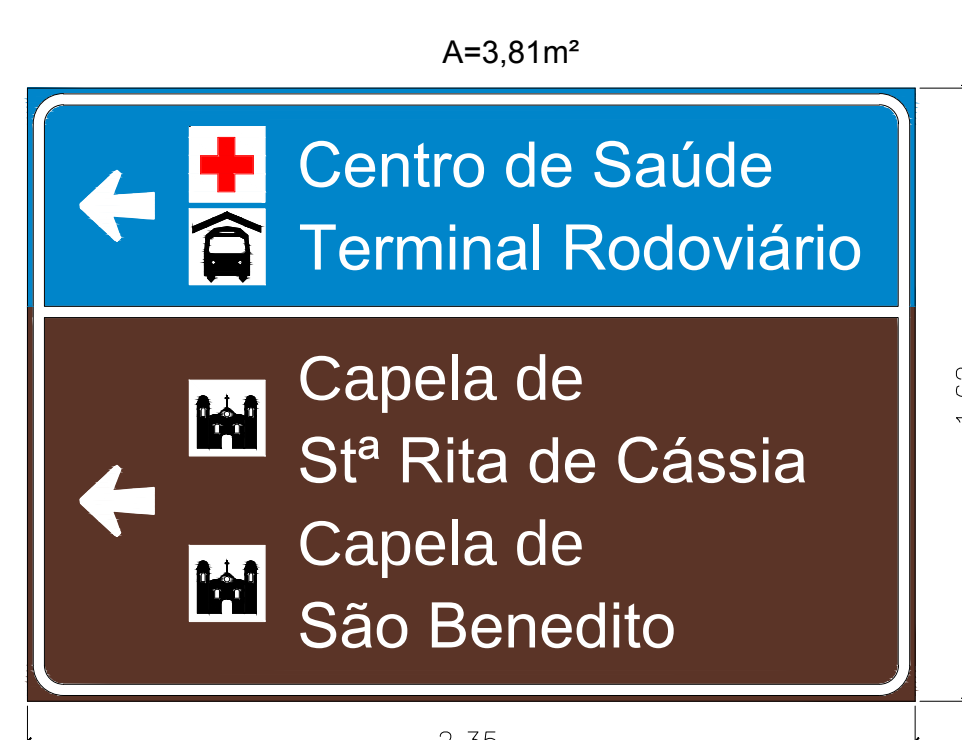

STT - IDir. 08
Esc. 1:20

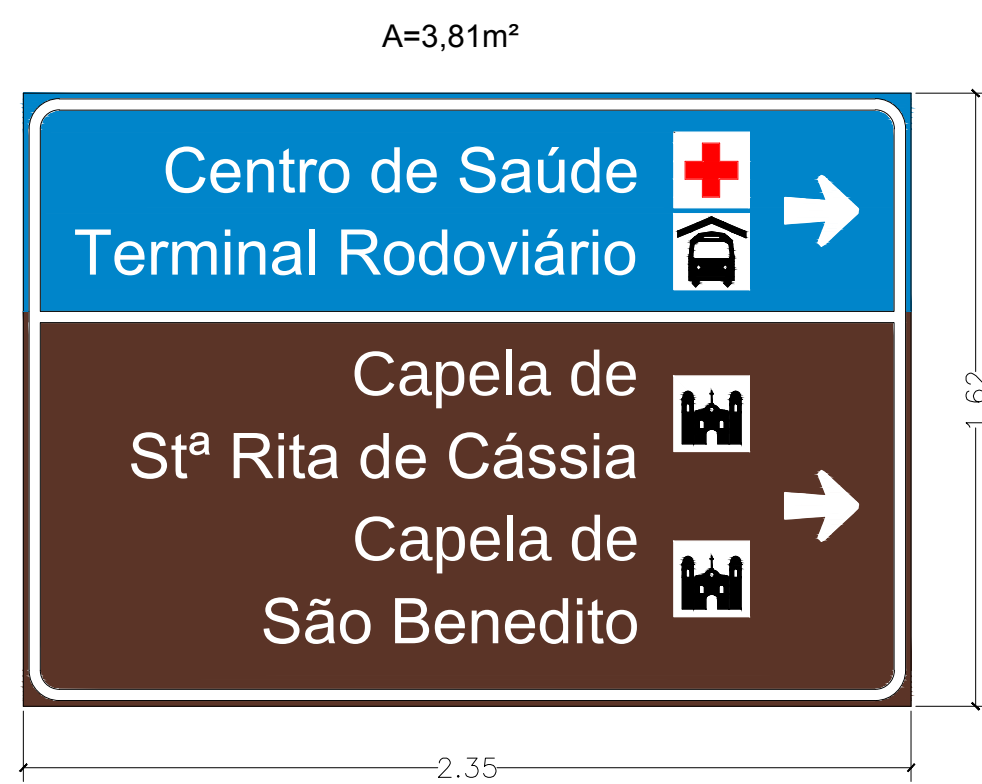

STT - IDir. 09
Esc. 1:20




STT - IDir. 10
Esc. 1:20




STT - IDir. 11
Esc. 1:20



STT - IDir. 12
Esc. 1:20

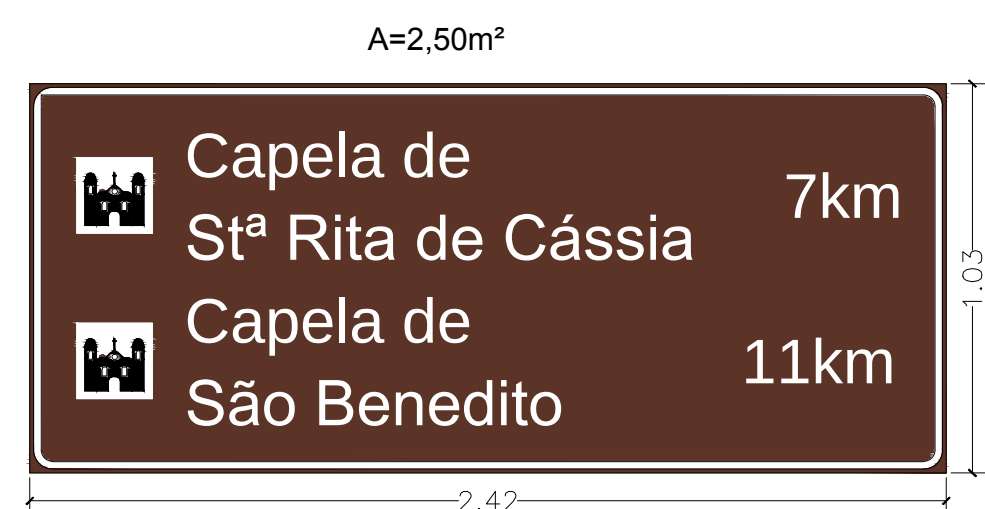

STT - IDist. 01
Esc. 1:20

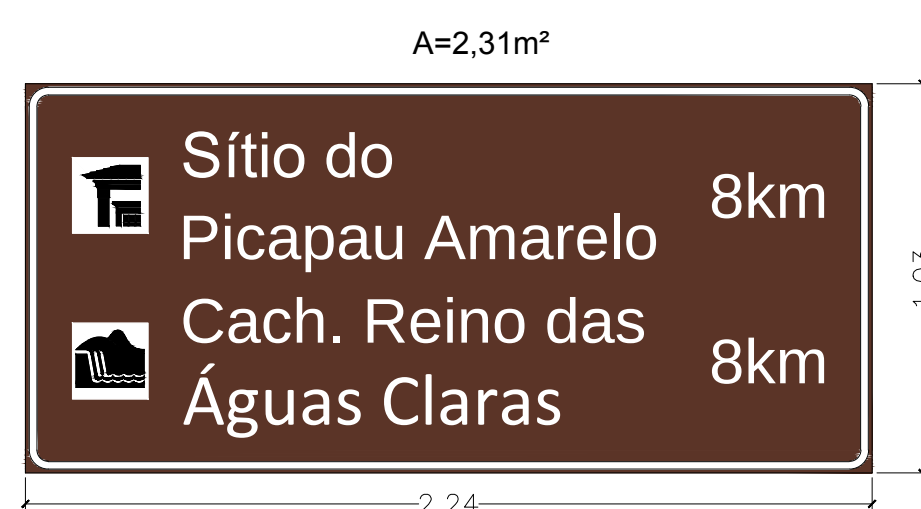

STT - IDist. 02
Esc. 1:20

PLACAS TURÍSTICAS DE TRÂNSITO (STT - IDir. e STT - IDist.)

ESC. indicada

***Obs.:** Os pontos turísticos Capela de Santa Rita de Cássia, Capela de São Benedito, Sítio do Picapau Amarelo e Cachoeira Reino das Águas Claras - números 01, 02, 12 e 13 respectivamente - encontram-se situados no mapa de maneira simbólica, por estarem localizados um pouco mais afastados do centro urbano.

A Capela de Santa Rita de Cássia situa-se a 7km do centro urbano e a Capela de São Benedito a 11km, ambas com acesso pela Rodovia Monteiro Lobato sentido Campos do Jordão. O Sítio do Picapau Amarelo e a Cachoeira Reino das Águas Claras situam-se a 8km do centro urbano com acesso pela Estrada do Livro sentido Caçapava.

***o projeto executivo das placas deverá consultar guia de sinalização de trânsito (contran) e guia brasileiro de sinalização turística.**

***As placas STT - IDir. 01 e 02 utilizarão postes com diâmetro nominal de 100mm com peso de 141,255kg, mas de mesmas dimensões das especificadas no desenho da elevação. O restante das placas se utilizarão de postes de 125mm de diâmetro como representado no desenho.**

PREFEITURA MUNICIPAL DE MONTEIRO LOBATO		ESTADO DE SÃO PAULO	
OBRA: SINALIZAÇÃO TURÍSTICA DO MUNICÍPIO DE MONTEIRO LOBATO		INDICADAS	
ASSUNTO: APROVAÇÃO PARA CONVÊNIO		DATA:	
LOCAL: MUNICÍPIO CENTRO		15/09/2018	
TÍTULO: DETALHAMENTO DAS PLACAS TURÍSTICAS DE TRÂNSITO		FOLHA:	
Autor do projeto WILLIAM JOSÉ DE FARIA CART. 2018/000000000 ART. 2018/000000000		Responsável técnico WILLIAM JOSÉ DE FARIA CART. 2018/000000000 ART. 2018/000000000	
DANIELA DE CÁSSIA SANTOS BRITO PREFEITA MUNICIPAL		8/8	