PRODUZIDO POR UMA VERSÃO DO AUTODESK PARA ESTUDANTES

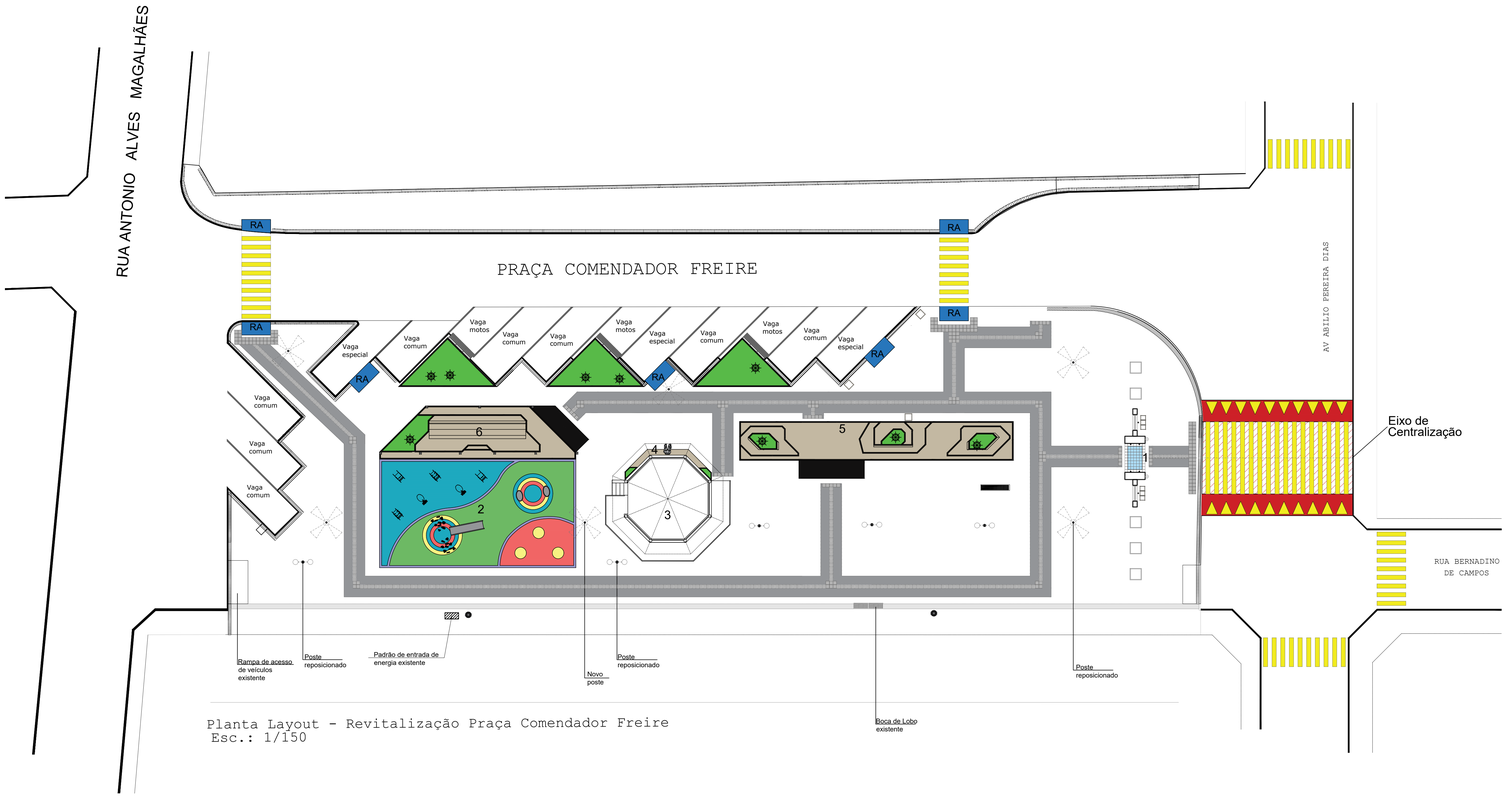

Planta Layout - Revitalização Praça Comendador Freire
Esc.: 1/150

Legenda	
	Árvores existentes
	Grelha de concreto existente
	Poste de Iluminação - 4 pétalas
	Piso Tátil Direcional em PVC
	Piso Tátil de Atenção em PVC
1	Pórtico
2	Playground
3	Coreto existente
	Escultura Monteiro Lobato
4	Novo banco e floreiras
5	Novos bancos e canteiros
RA	Rampa de Acessibilidade
	Lombo Faixa 51,84m²
	Rampa
6	Novos bancos e canteiro cobertos por novo pergolado
	Iluminação Pública existente

LOCALIZAÇÃO
sem Escala

LEGENDA	
03 ★	Localização Praça Comendador Freire

Projeto:
Prefeitura Municipal de Monteiro Lobato - SP
Obra:
Revitalização - Praça Comendador Freire
Fonte:
Fotos
Layout Praça, Implantação e Cotas (M/T)
2
Colaborador: Arquiteta Julia Bancalane Ernesto
Data: 22/05/20
Aprovado

PRODUZIDO POR UMA VERSÃO DO AUTODESK PARA ESTUDANTES