



PLANTA EXISTENTE  
escala 1/100

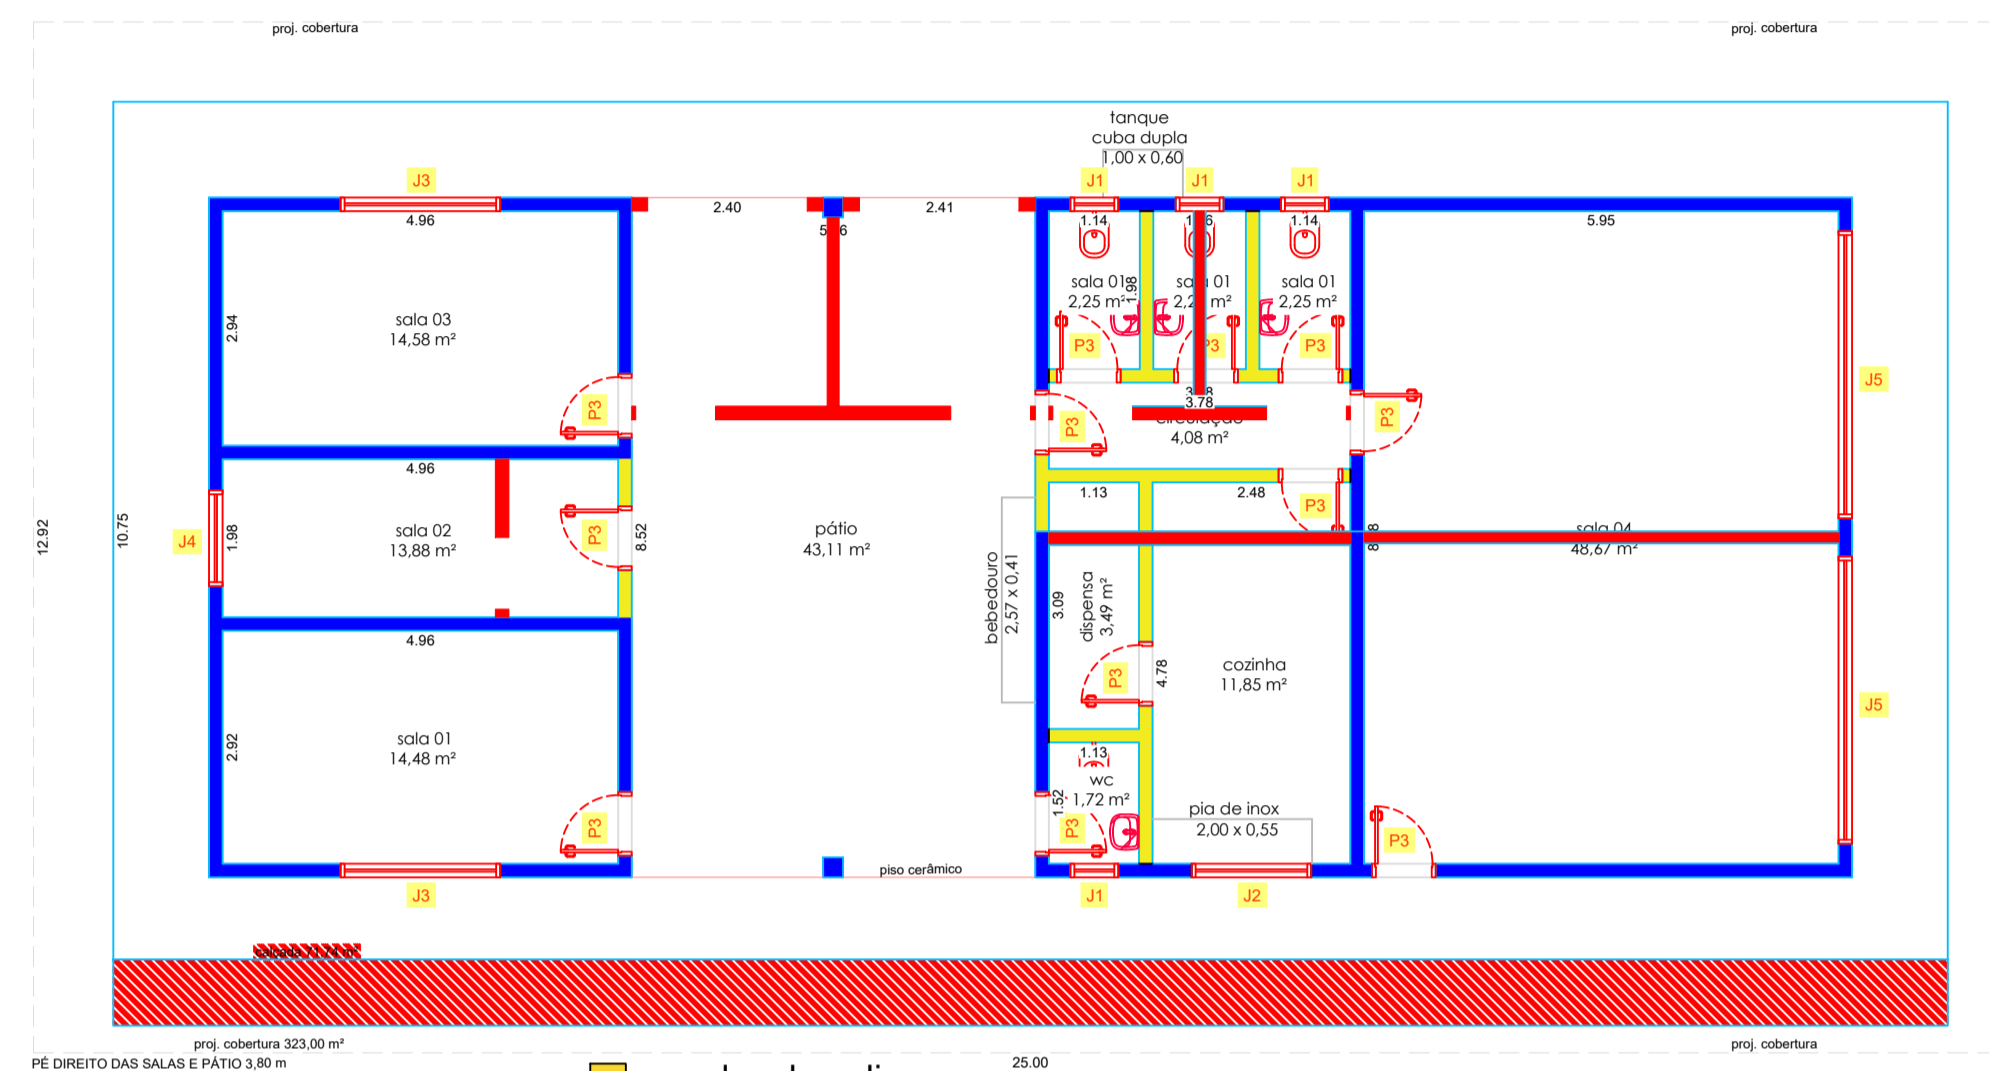


PLANTA DEMOLIÇÃO  
escala 1/100


- paredes demolidas
- paredes existentes
- paredes à executar

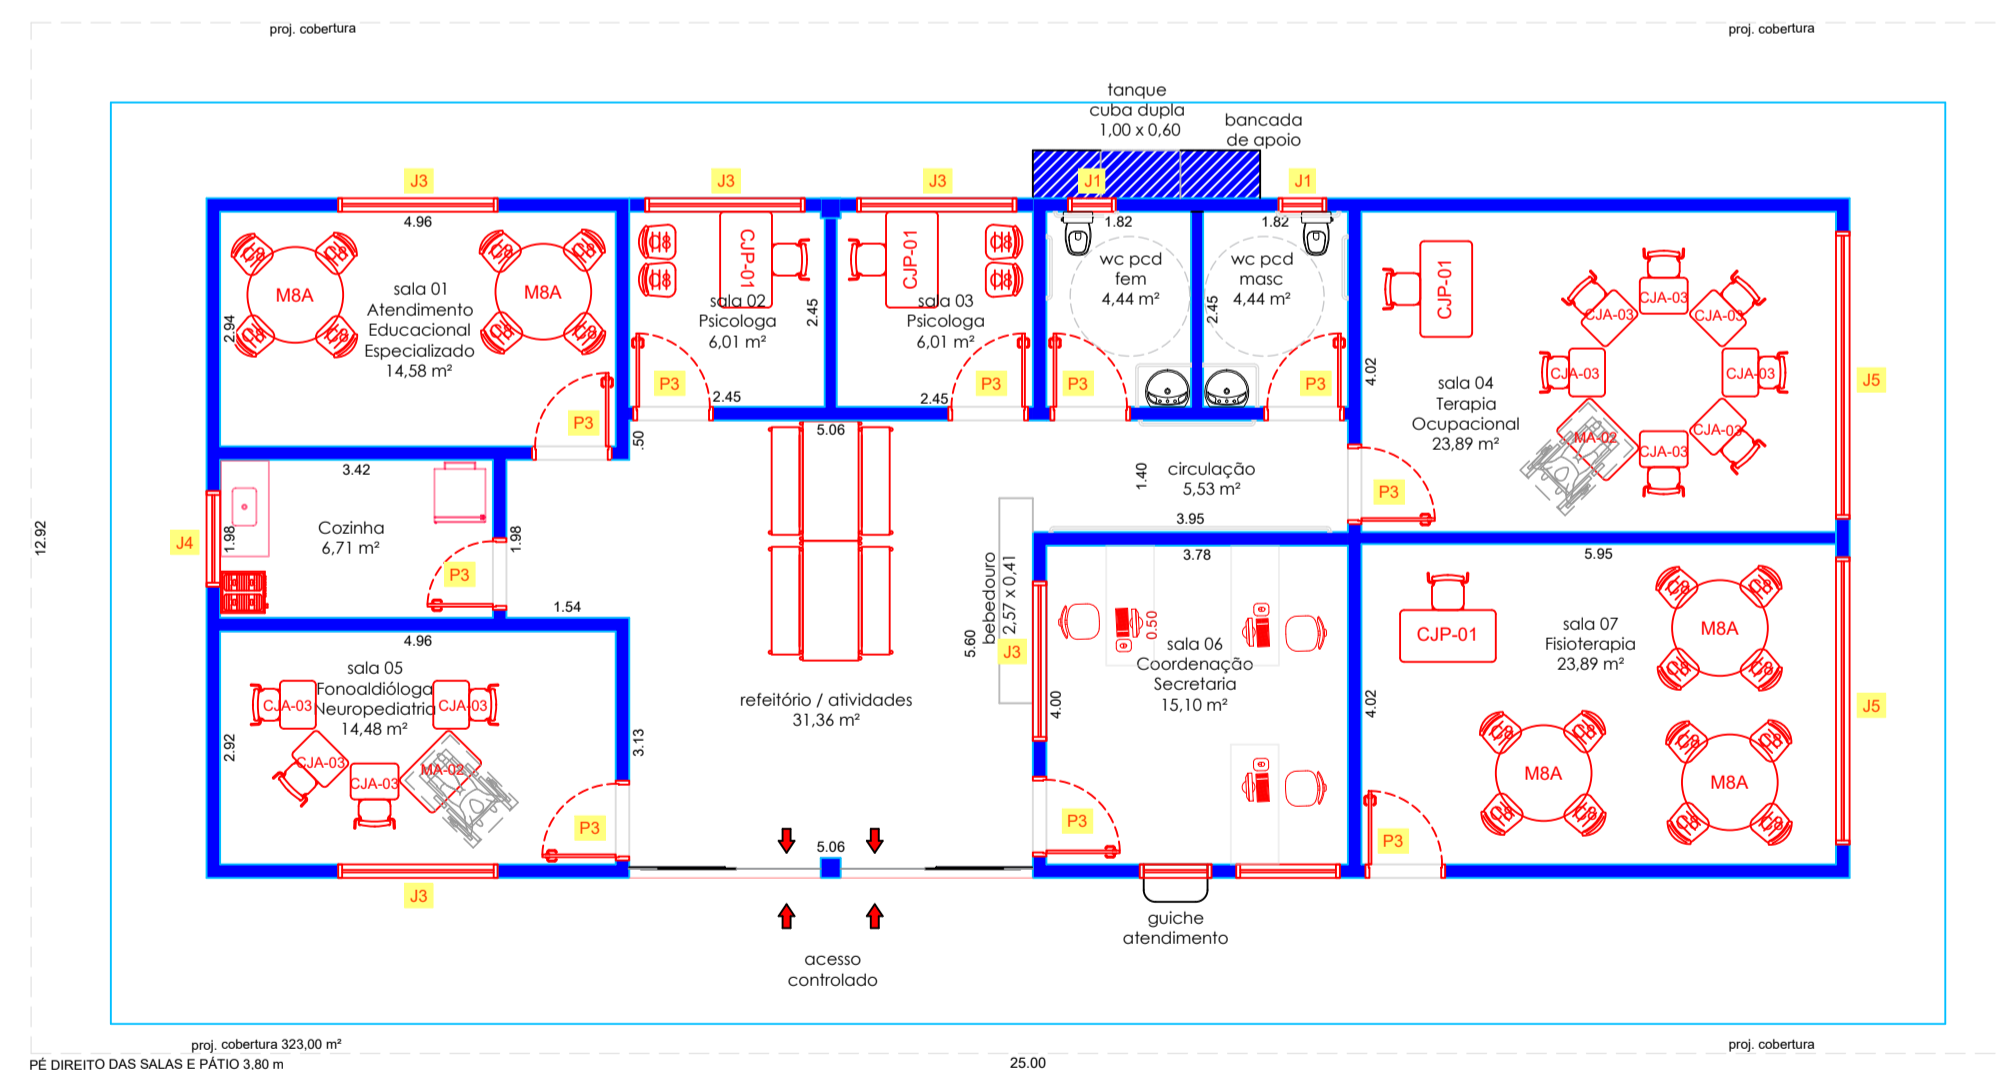

PLANTA LAYOUT  
escala 1/100

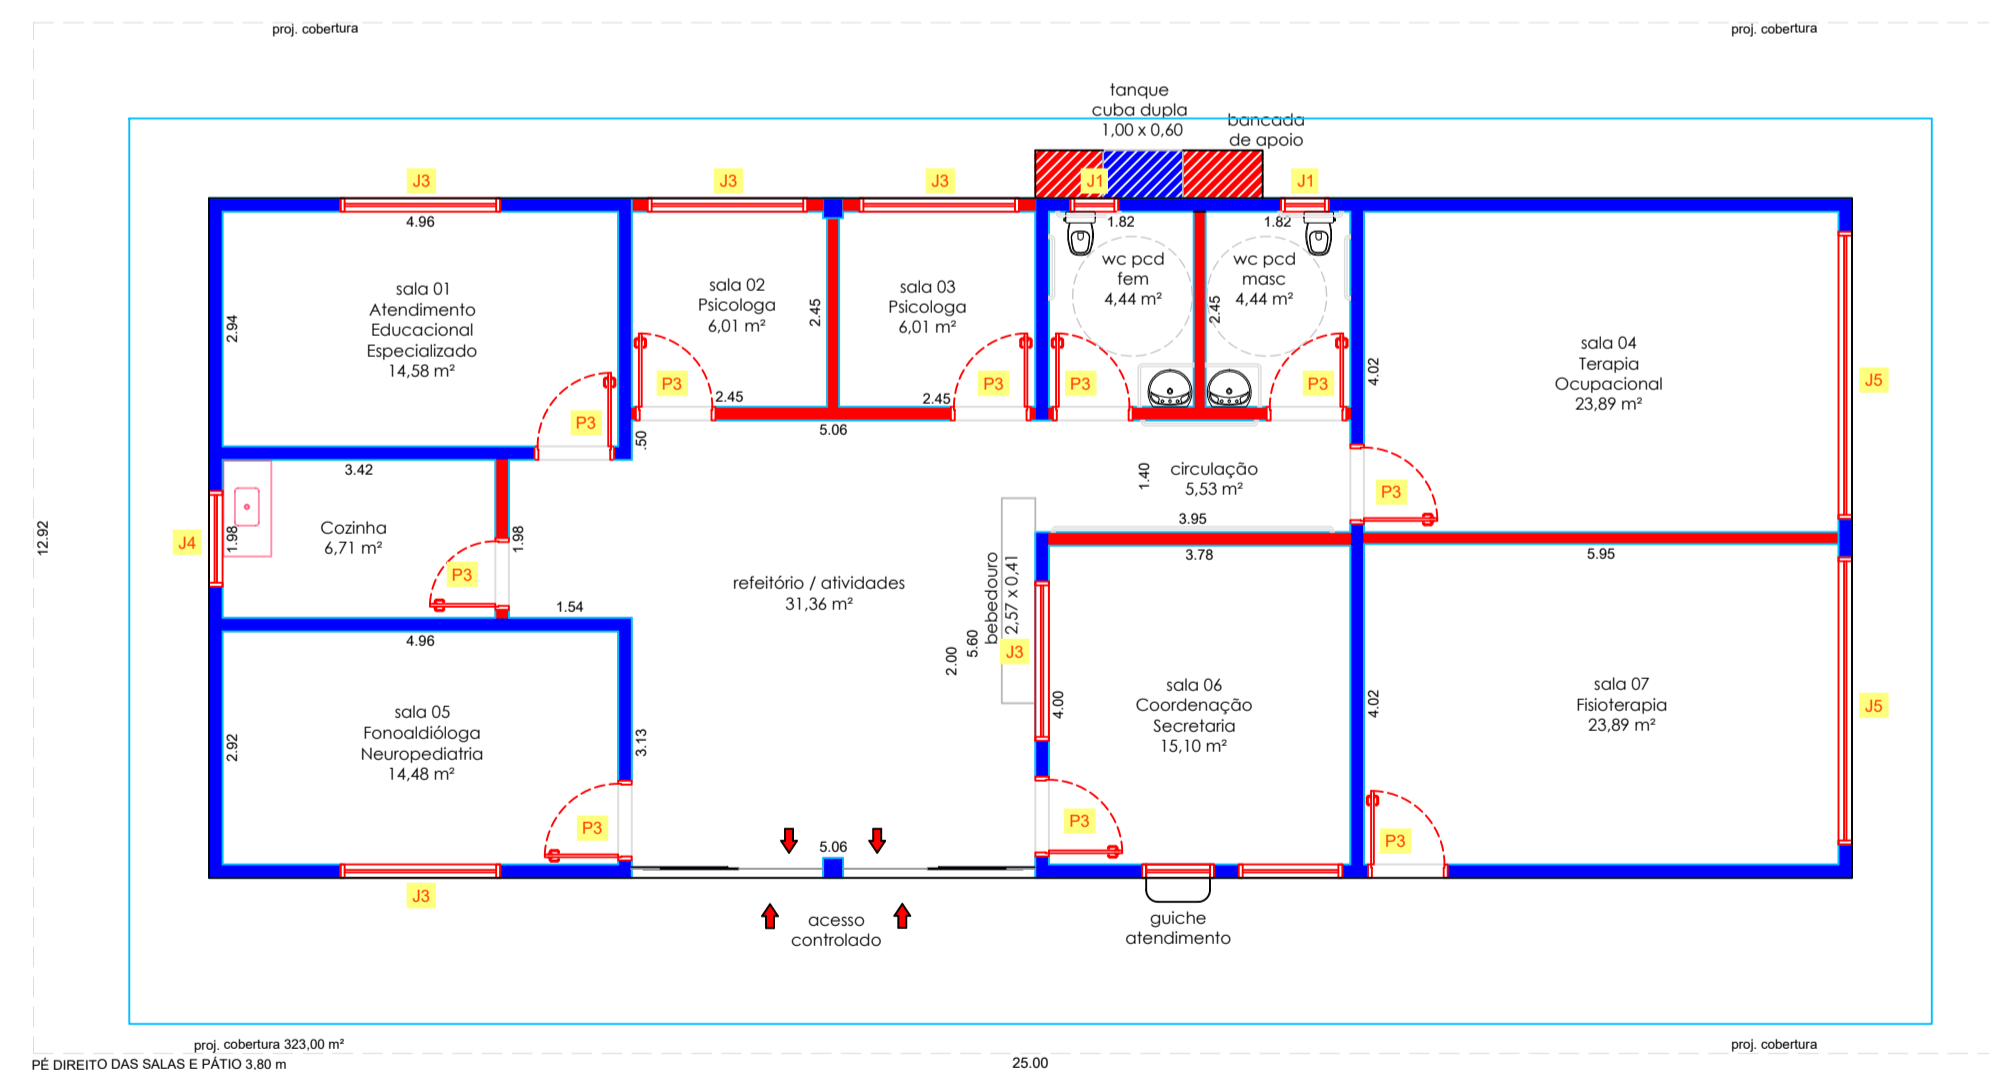

PLANTA À EXECUTAR  
escala 1/100

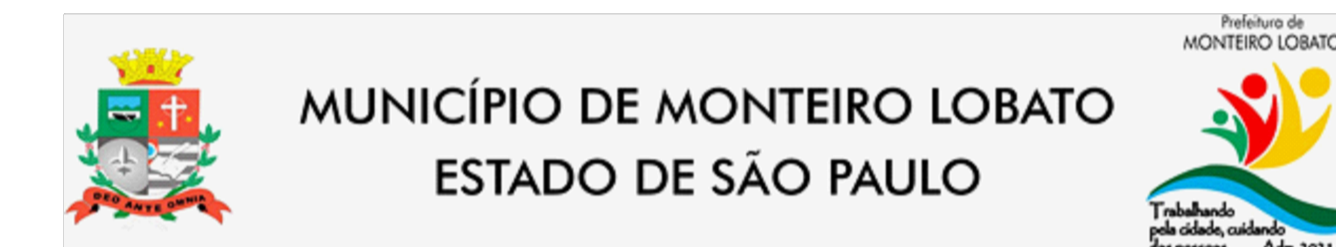

PROPRIETÁRIO PREFEITURA MUNICIPAL DE MONTEIRO LOBATO  
 ADMINISTRAÇÃO PREFEITO EDMAR JOSÉ DE ARAÚJO  
 LOCAL DA OBRA RUA EMILIA, VILA ESPERANÇA, MONTEIRO LOBATO - SP

SITUAÇÃO SEM ESCALA



EDMAR JOSÉ DE ARAÚJO  
 PREFEITO MUNICIPAL DE MONTEIRO LOBATO

ÁREAS	(m²)
À REFORMAR	175,51

RICARDO ALESSANDRO HENRIQUE DA SILVA  
 ENG. CIVIL - CREA 5070225050  
 SECRETÁRIO MUNICIPAL DE OBRAS

OBSERVAÇÕES

REFORMA CENTRO DE ATENDIMENTO EDUCACIONAL  
 PROJETO DE ARQUITETURA

COORDENAÇÃO SECRETARIA MUNICIPAL DE OBRAS	EXISTENTE_DEMOLIR_CONSTRUIR_LAYOUT	<b>ARQ</b>
EP03 FORMATO 765X420 (A2_MOD)	REVISÃO R-01 R-02 R-03	
ESCALA INDICADA		FRANCHA
DATA EMISSÃO NOVEMBRO_2025		01/01