

SECÇÃO A - CORTE AA - SEÇÃO ENTRE ESTACAS 13 E 14
1:15

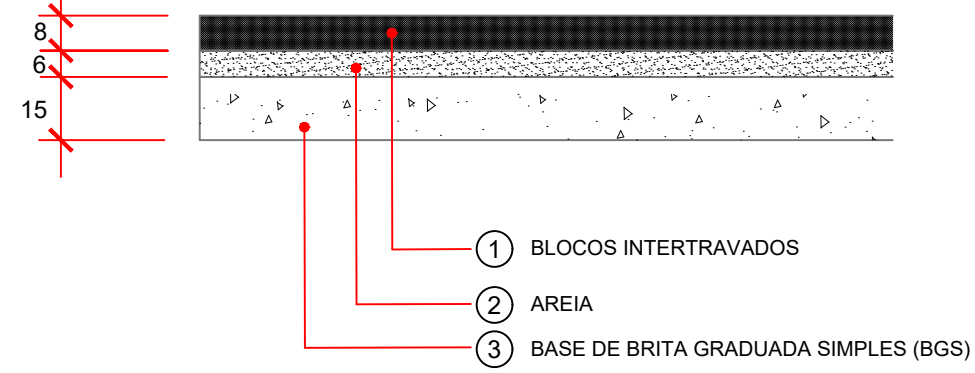


TABELA 1 - ESPECIFICAÇÕES TÉCNICAS (DNER-ES 327/97)

LEGENDA	MATERIAL	ESPECIFICAÇÃO
①	PAVIMENTO INTERTRAVADO, ESPESSURA 8CM	ABNT NBR 9781
②	LASTRO DE AREIA	DNER-EM 038
③	BASE DE BRITA GRADUADA SIMPLES (BGS)	DNER-ES 299/97

DETALHE A - ARRUAMENTO
SEM ESCALA

GUIA DE CONCRETO
PRÉ-MOLDADA

SARJETA DE MAGRO


ESCORA

BASE DE CONCRETO


DETALHE B - GUIA/SARJETA
SEM ESCALA

CONSUMOS MÉDIOS	
CONCRETO fck = 15 MPa	0,133 m³ / m
CONCRETO fck = 20 MPa	0,077 m³ / m
GUIA PRÉ-MOLDADA	1,000 m / m
FORMAS DE MADEIRA COMUM	0,355 m² / m

VALETA SAÍDA D'ÁGUA
Comprimento aprox. 4 metros (10x)

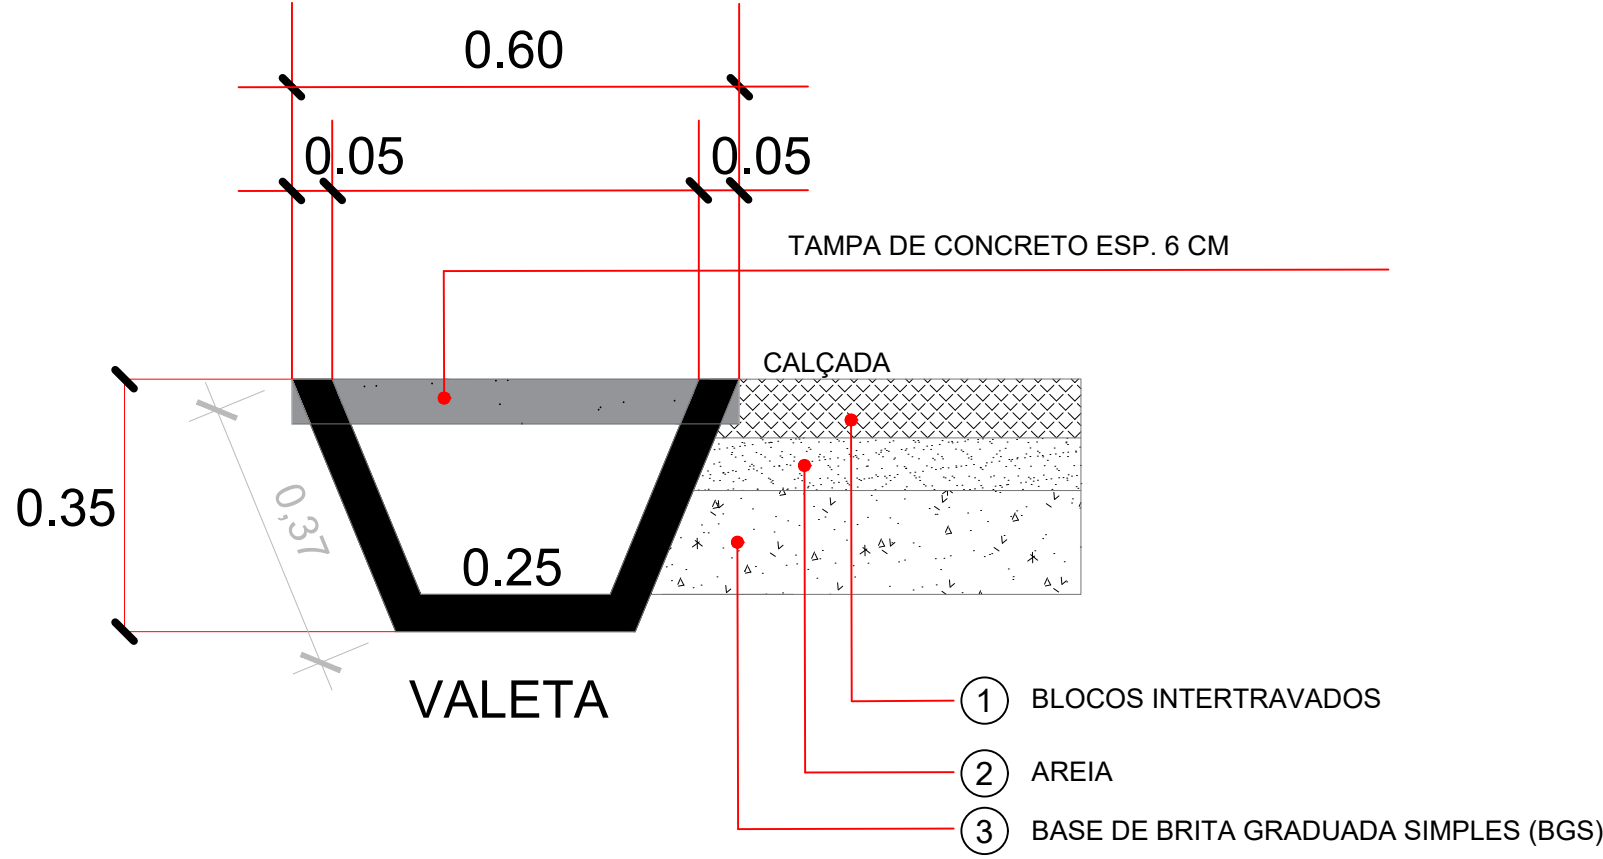

VALETA SAÍDA D'ÁGUA
Comprimento aprox. 5 metros (10x)

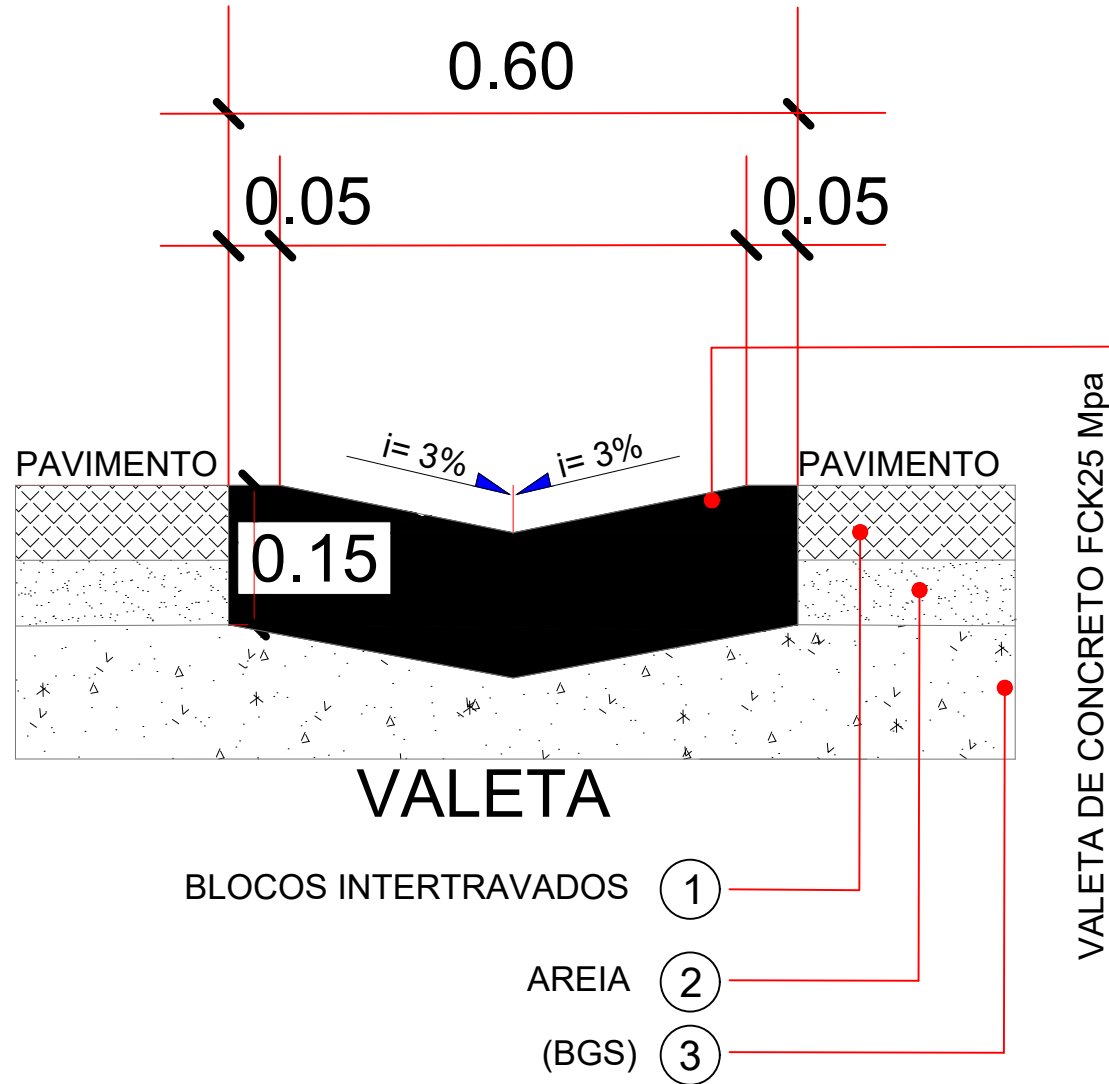

Prefeitura Municipal de Monteiro Lobato
Praça A. S. Cunha Bueno nº 180 - Centro
Monteiro Lobato/SP CEP: 12.250-000
Tel.: (12) 3979-9000

EMPREENDIMENTO: Construção de Infraestrutura Turística no Parque Municipal de Monteiro Lobato/SP

OBJETO: PROJETO BÁSICO

CORTES E DETALHAMENTOS

LOCAL: Rua Cristiane da Silva Tomaz - bairro Morada do Sol - Monteiro Lobato - SP

ESC: S/ESCALA

PREFEITO
EDMAR ARAÚJO

CÓDIGO: REVISÃO
A1

SECRETÁRIO DE GESTÃO HAB E OBRAS
RICARDO ALESSANDRO HENRIQUE DA SILVA

RICARDO ALESSANDRO HENRIQUE DA SILVA:17824483819
ALEXANDRO HENRIQUE DA SILVA:17824483819
Data: 2025.07.01 16:38:09 - 03/00