




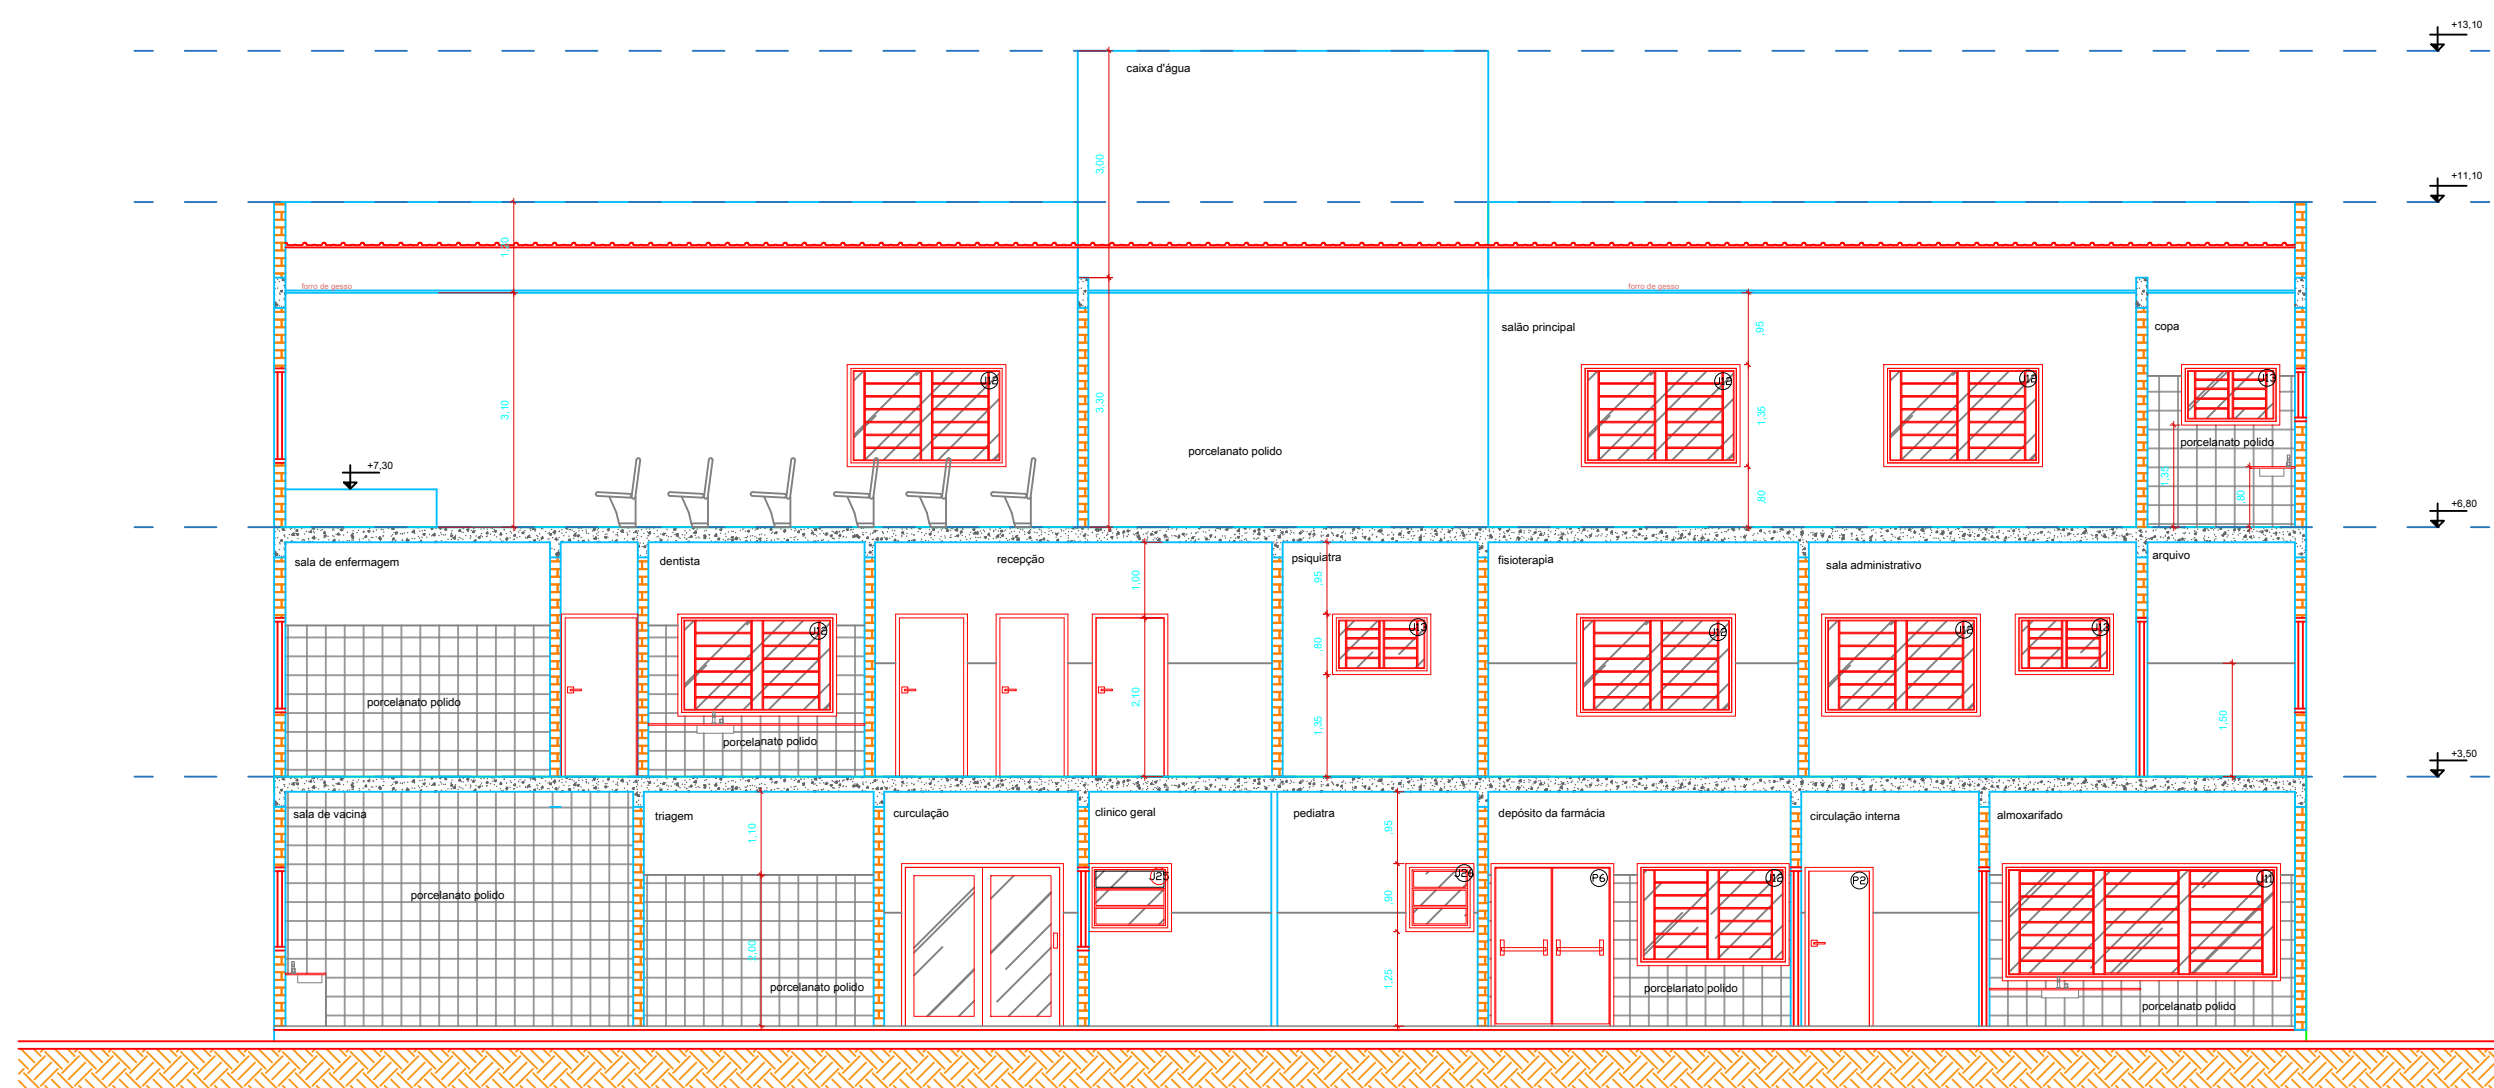

CORTE AA - LONGETUDINAL

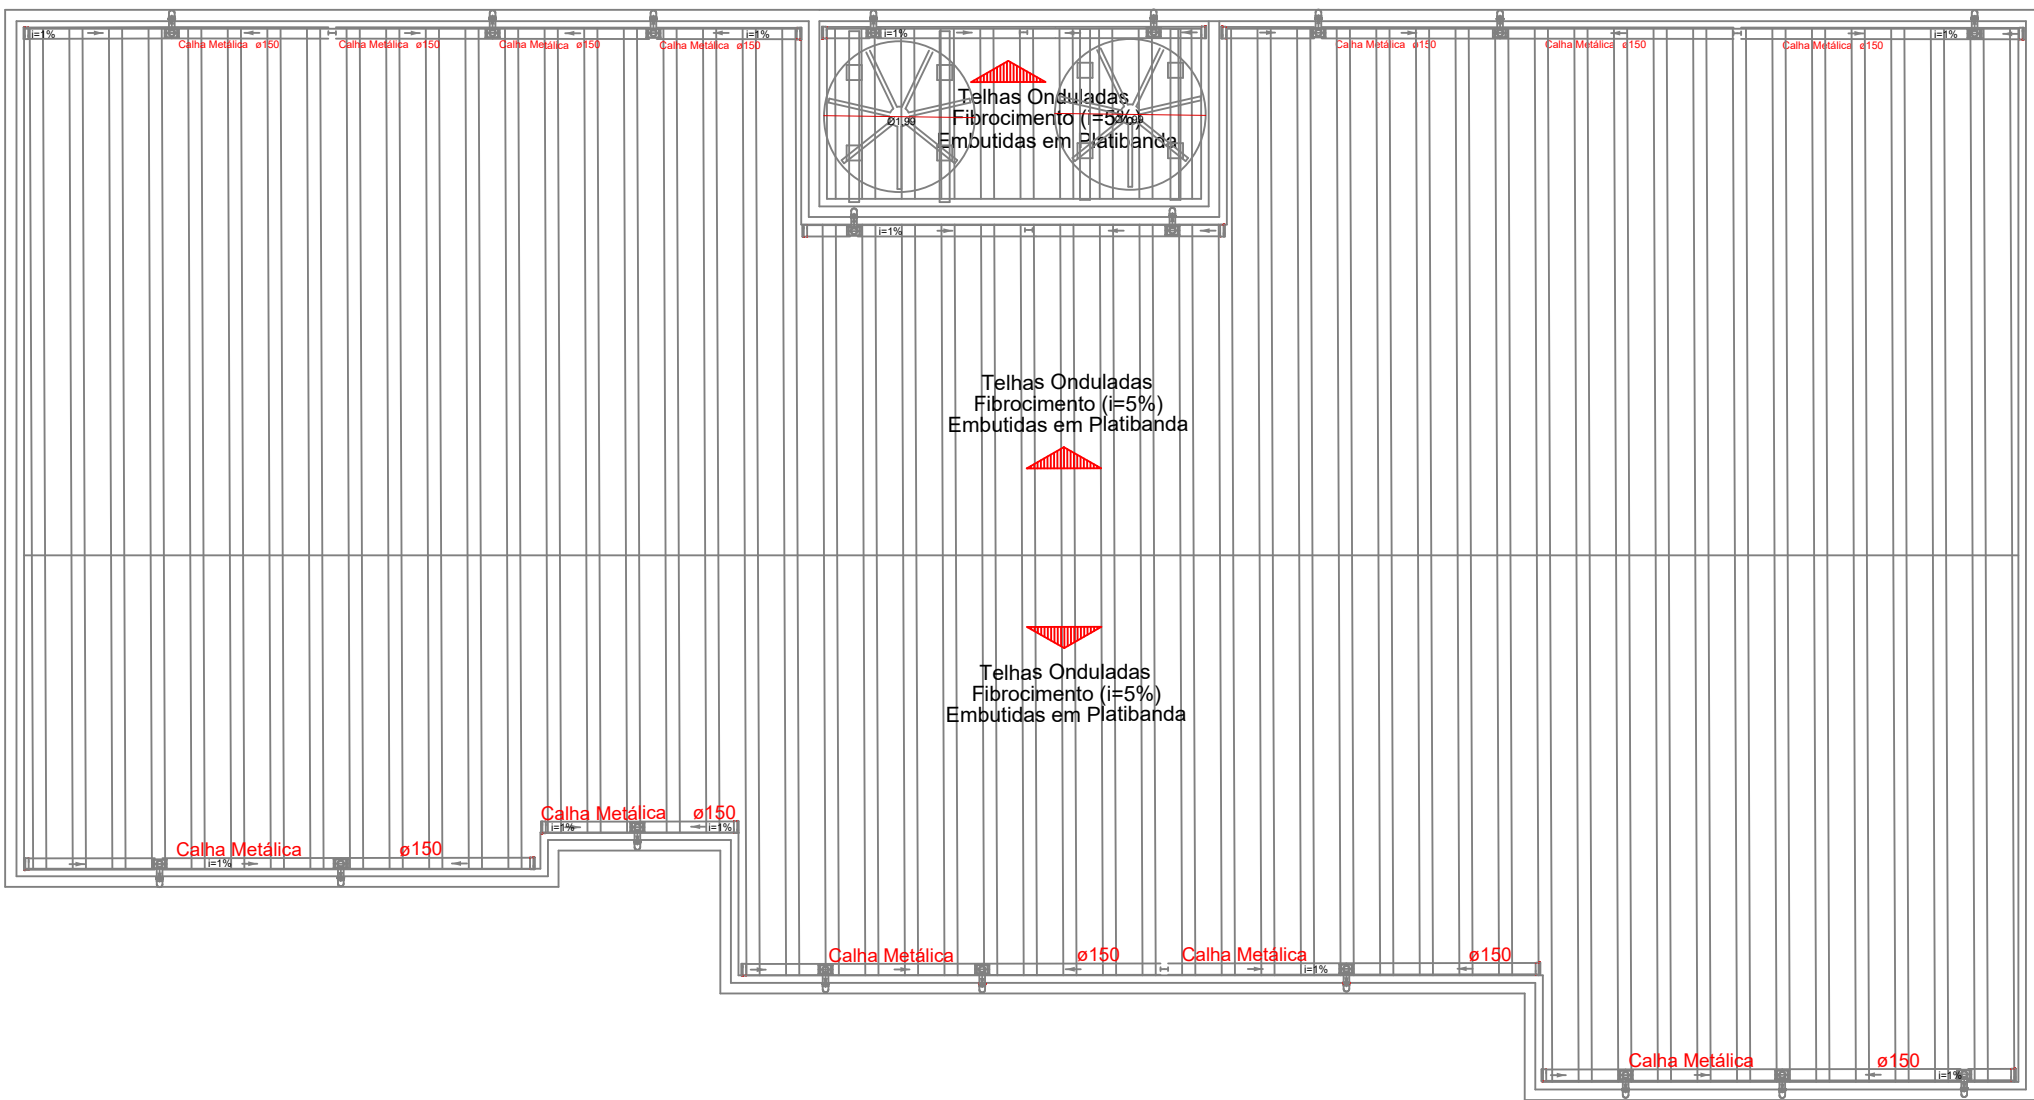

PLANTA DE COBERTURA

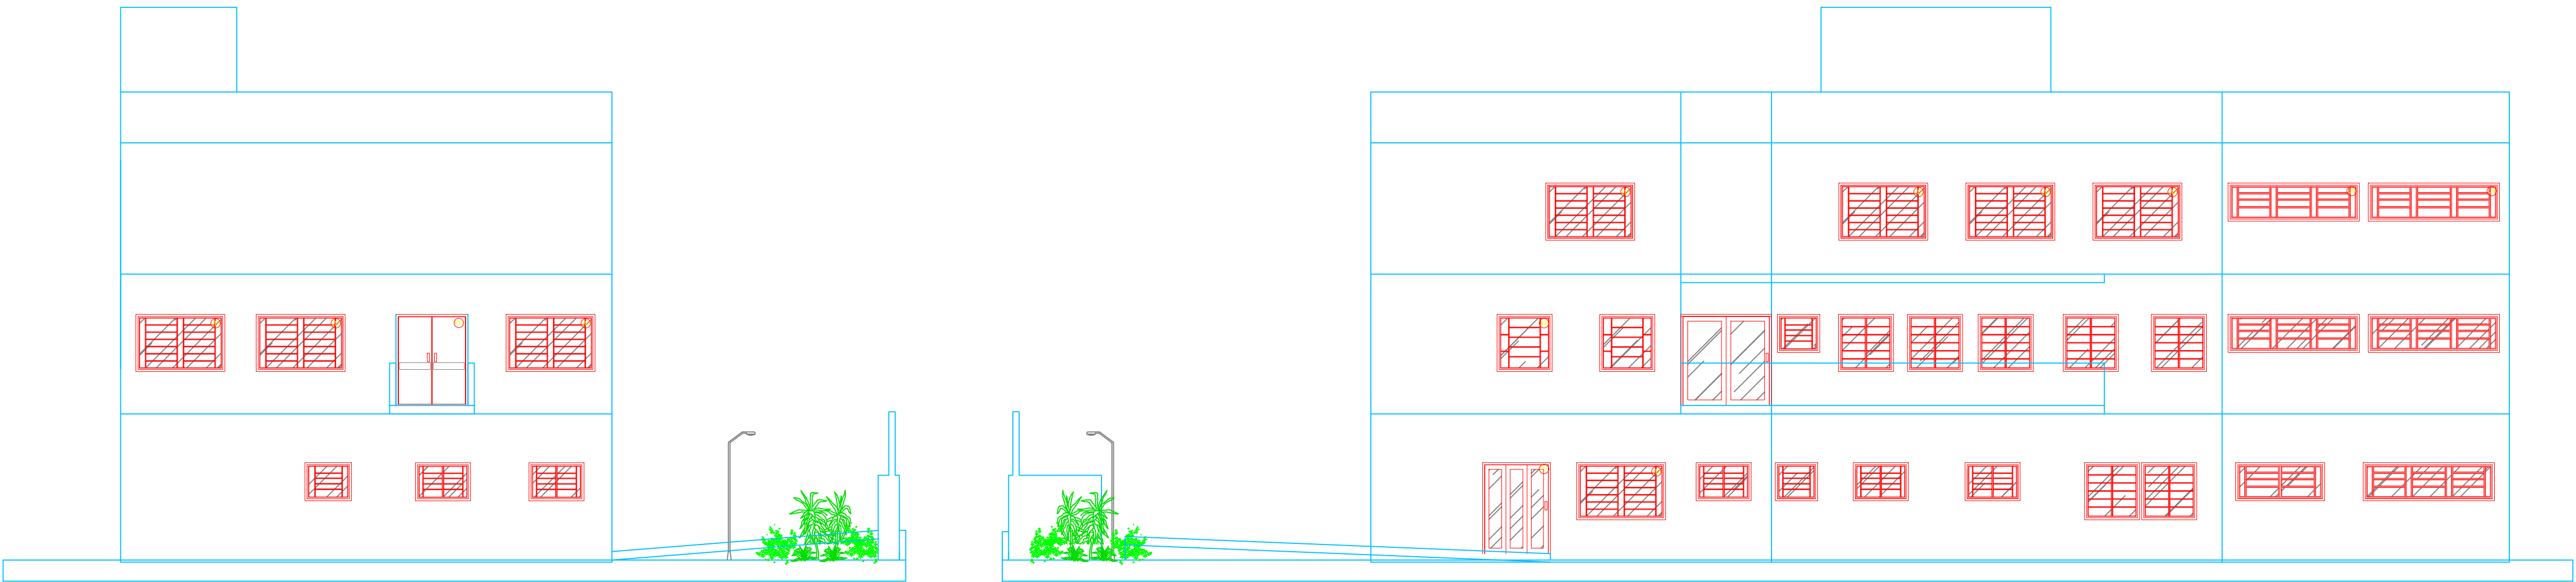

FACHADA LATERAL ESQUERDA

FACHADA FRONTAL



MUNICÍPIO DE MONTEIRO LOBATO

ESTADO DE SÃO PAULO



Prefeitura de

MONTEIRO LOBATO


Tributando
pelo desenvolvimento
das pessoas. Julho 2021/2024

PROPRIETÁRIO: PREFEITURA MUNICIPAL DE MONTEIRO LOBATO

ADMINISTRAÇÃO: PREFEITO EDMAR JOSÉ DE ARAÚJO

LOCAL DA OBRA: RUA HUMBERTO CAPELLI, CENTRO, MONTEIRO LOBATO - SP

SITUAÇÃO SEM ESCALA

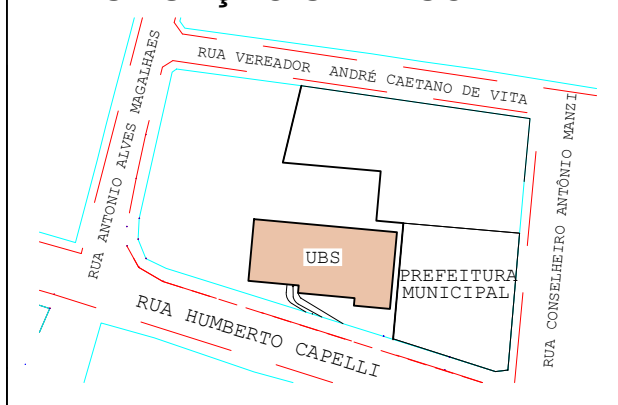

EDMAR JOSÉ DE ARAÚJO
PREFEITO MUNICIPAL DE MONTEIRO LOBATO

ÁREAS

(m²)

À CONSTRUIR

417,15

RICARDO ALESSANDRO HENRIQUE DA SILVA

ENG. CIVIL - CREA 5070225050

SECRETÁRIO MUNICIPAL DE OBRAS

OBSERVAÇÕES

REFORMA UNIDADE BÁSICA DE SAÚDE

PROJETO DE ARQUITETURA

COORDENAÇÃO

SECRETARIA MUNICIPAL DE OBRAS

EP03

FORMATO 841X594 ____ (A1)

CORTES_E_FACHADA

REVISÃO

R-01

R-02

R-03

ESCALA

INDICADA

DATA EMISSÃO

SETEMBRO 2025

PRANCHA

ARQ

03/04