




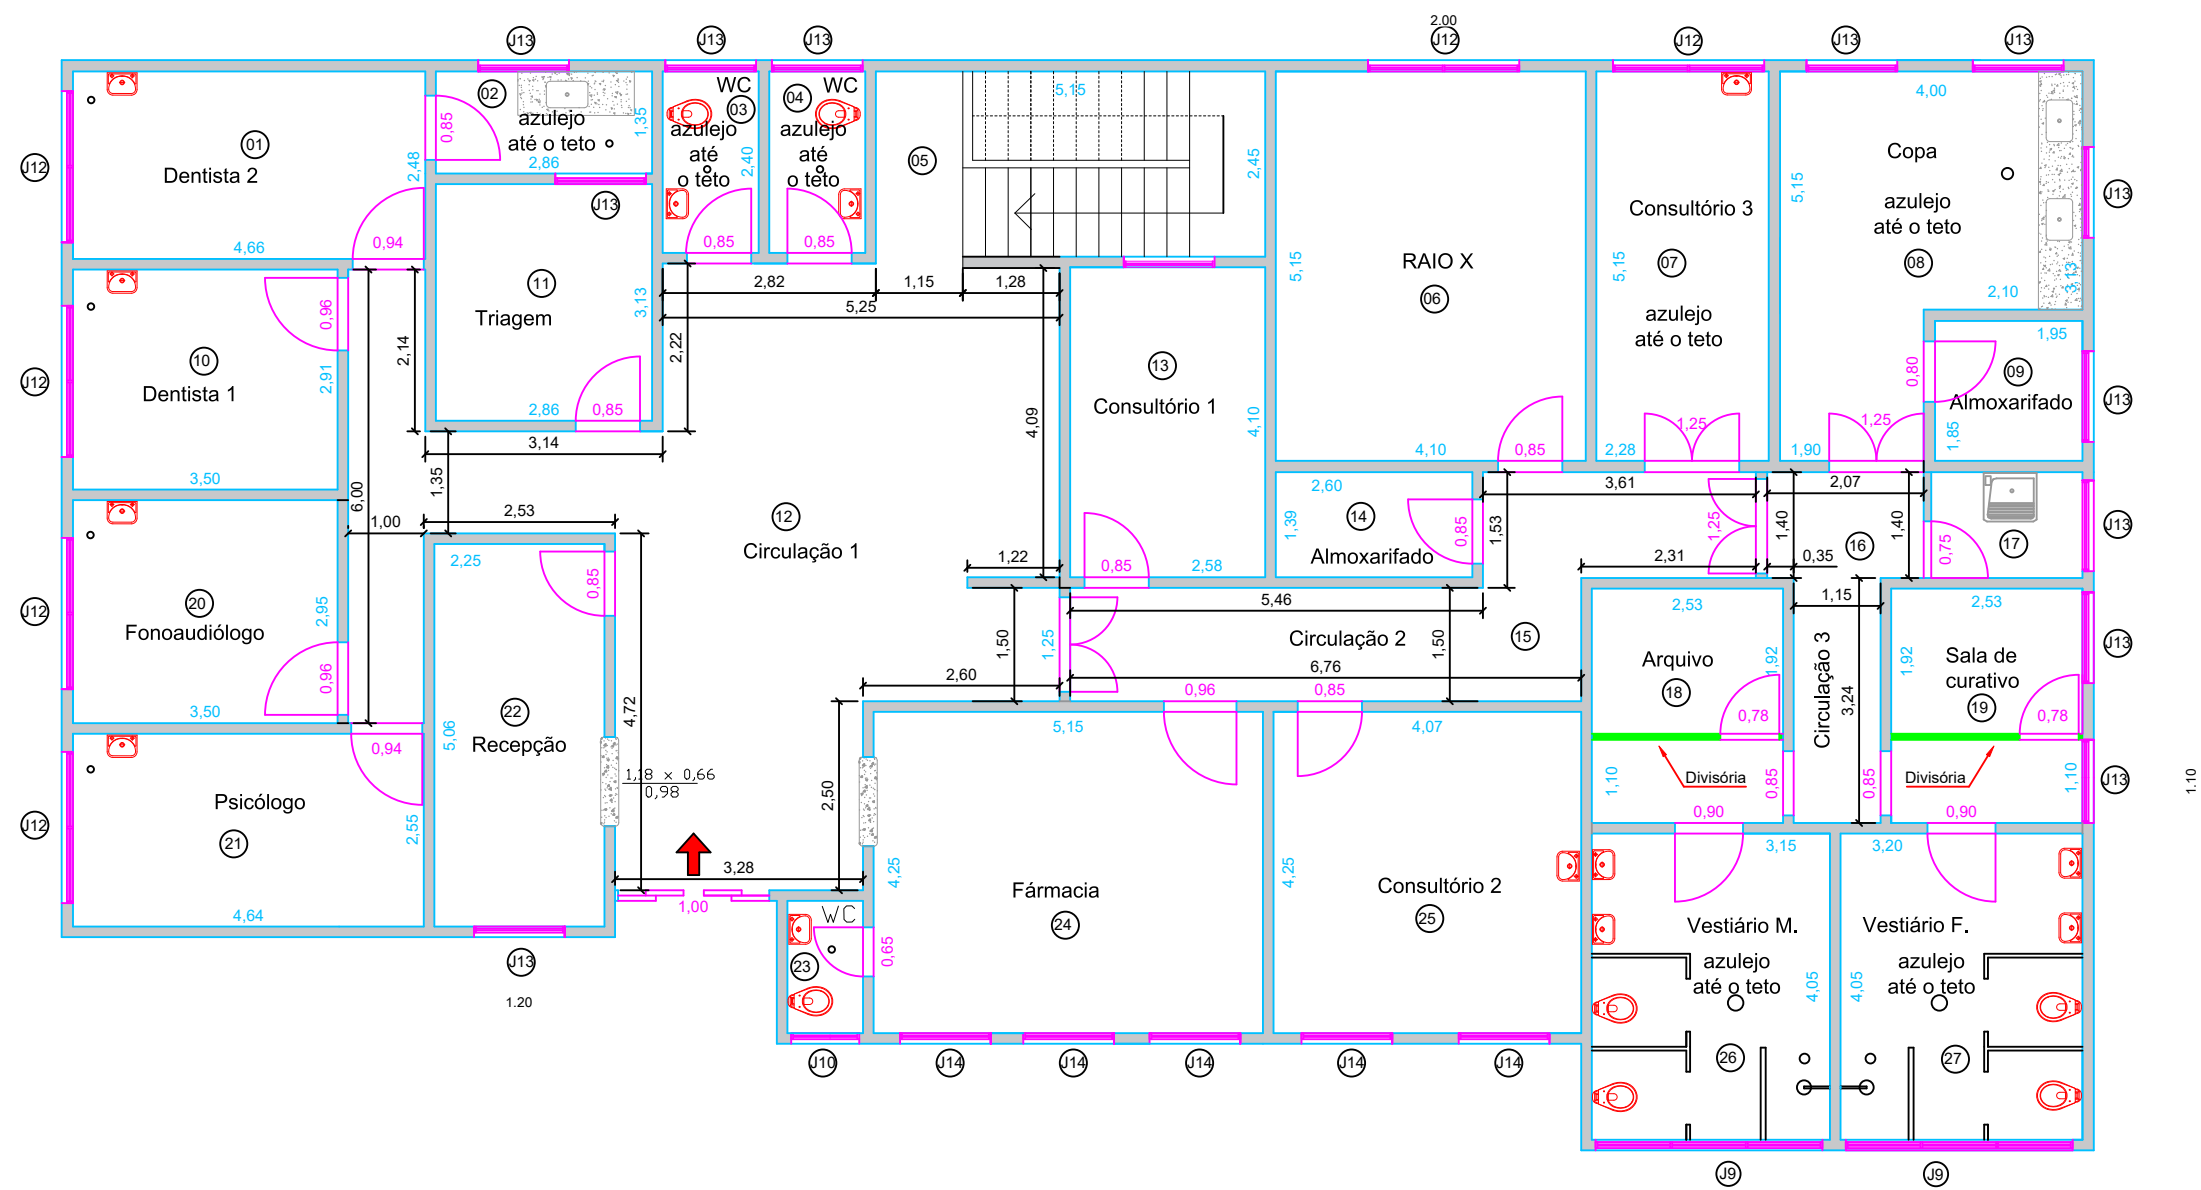

EXISTENTE - PAVIMENTO SUPERIOR ESF

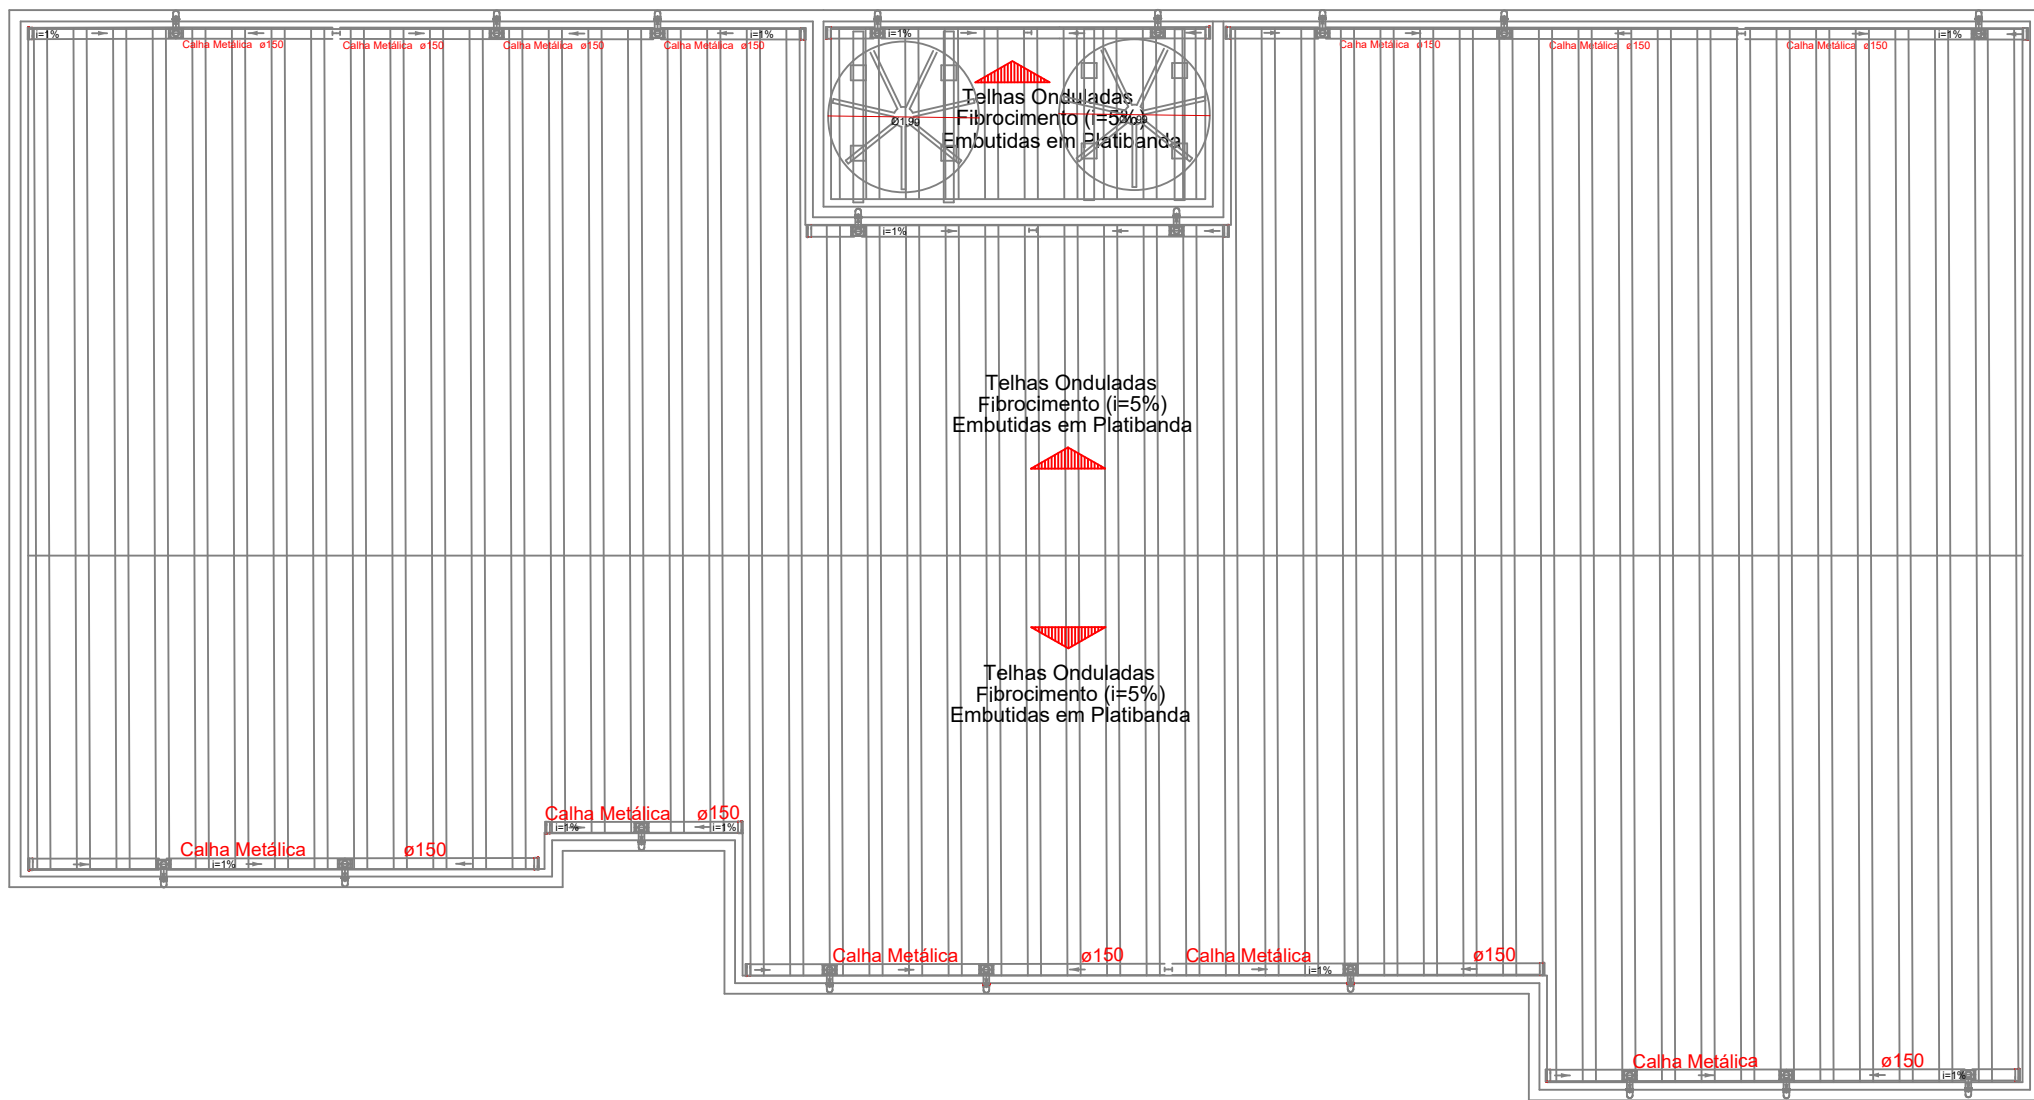

PLANTA DE COBERTURA

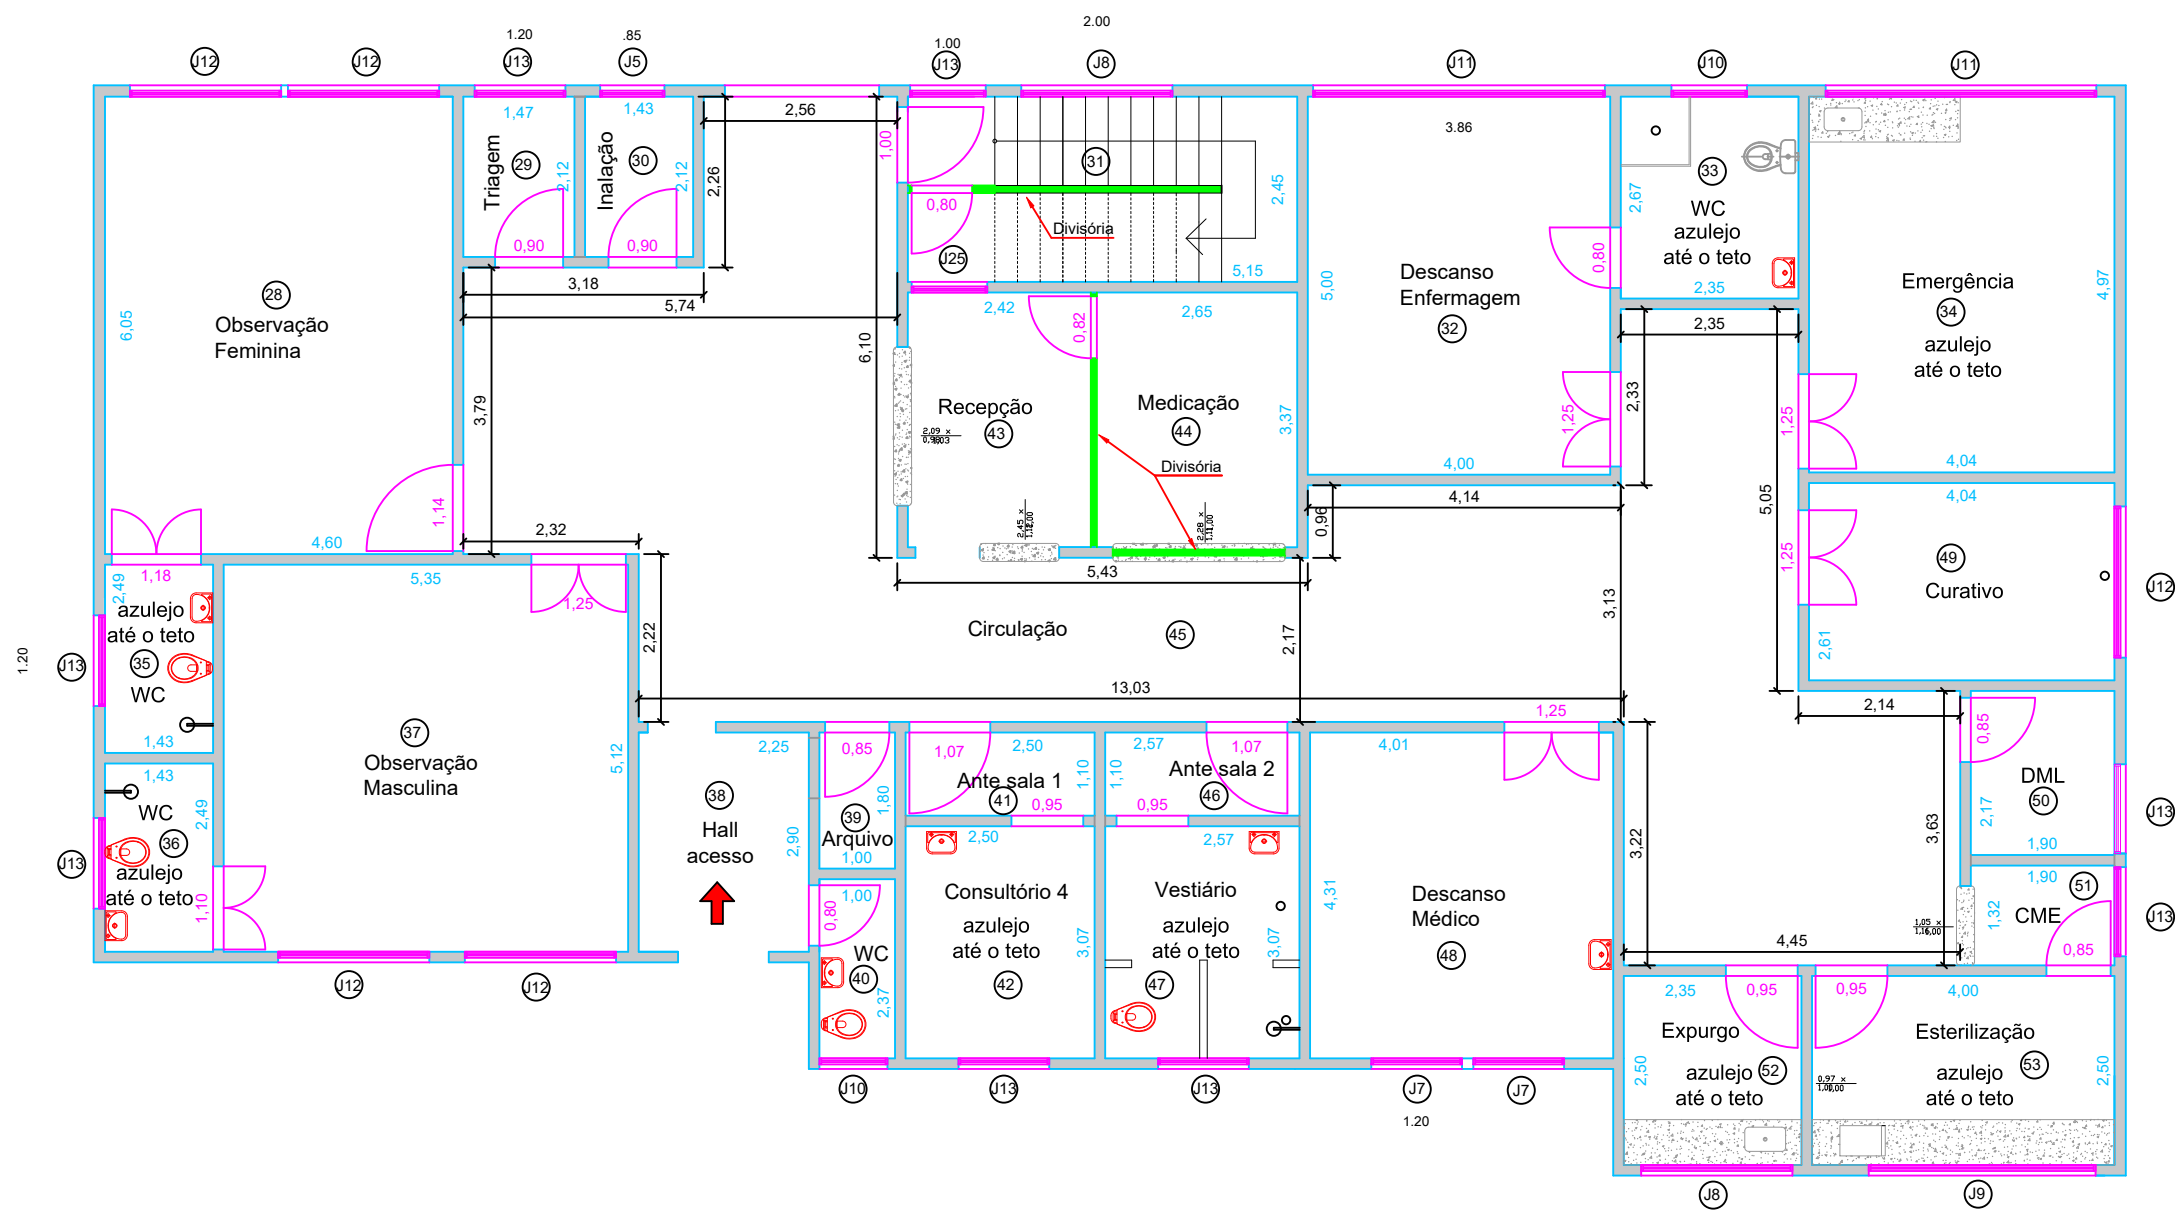

EXISTENTE - PAVIMENTO TÉRREO UBS

TABELA DE ESQUADRIAS - JANELAS		
IDENTIFICAÇÃO	DIMENSÃO (L x A)	DESENHO
J1	1,60 x 0,60 m Pe = 1,80 m	
J2	1,25 x 0,80 m Pe = 2,20 m	
J3	0,60 x 0,40 m Pe = 1,60 m	
J4	1,20 x 0,80 m Pe = 2,20 m	
J5	1,00 x 1,00 m Pe = 1,10 m	
J6	1,30 x 1,70 m Pe = 0,60 m	
J7	1,20 x 1,20 m Pe = 0,85 m	
J8	2,00 x 0,60 m Pe = 1,50 m	
J9	3,00 x 0,60 m Pe = 1,50 m	
J10	1,00 x 0,60 m Pe = 2,00 m	
J11	3,60 x 1,20 m Pe = 0,85 m	
J12	2,00 x 1,20 m Pe = 0,85 m	
J13	1,20 x 0,60 m Pe = 1,40 m	
J14	1,20 x 1,20 m Pe = 0,85 m	

4,40m²

4,10m²

0,24m²

0,96m²

1,00m²

1,44m²

1,20m²

1,20m²

1,80m²

0,60m²

4,32m²

2,40m²

0,72m²

1,44m²

TABELA DE ÁREAS								
ITEM	AMBIENTE	ÁREA	ITEM	AMBIENTE	ÁREA	ITEM	AMBIENTE	ÁREA
01	Dentista 02	11,55 m²	19	Sala de curativo	7,84 m²	37	Observação Masculina	27,39 m²
02	Apoio dentista	3,86 m²	20	Fonoaudiólogo	10,32 m²	38	Hall de Acesso	6,52 m²
03	WC	3,05 m²	21	Observação Masculina	11,83 m²	39	Arquivo	1,80 m²
04	WC	3,05 m²	22	Recepção	11,38 m²	40	WC	2,73 m²
05	Escada	12,61 m²	23	WC	1,75 m²	41	Ante Sala 1	2,75 m²
06	Raio X	21,11 m²	24	Farmácia	21,88 m²	42	Consultório 4	7,67 m²
07	Consultório 3	11,74 m²	25	Consultório 3	17,30 m²	43	Recepção	8,14 m²
08	Copa	16,40 m²	26	Vestibário Masculino	12,75 m²	44	Medicação	8,93 m²
09	Almoxarifado	3,60 m²	27	Vestibário Feminino	12,96 m²	45	Circulação	87,90 m²
10	Dentista 1	10,18 m²	28	Observação Feminina	27,83 m²	46	Ante Sala 2	2,82 m²
11	Triagem	8,95 m²	29	Triagem	3,11 m²	47	Vestibário	7,89 m²
12	Circulação 1	50,02 m²	30	Inalação	3,04 m²	48	Descanso Médico	17,28 m²
13	Consultório 1	10,57 m²	31	Escada	12,61 m²	49	Curativo	10,54 m²
14	Almoxarifado	3,61 m²	32	Descanso Enfermagem	20,00 m²	50	D.M.L	4,12 m²
15	Circulação 2	15,36 m²	33	WC	6,27 m²	51	C.M.E	2,50 m²
16	Circulação 3	6,64 m²	34	Emergência	20,08 m²	52	Expurgo	5,87 m²
17	Tanque	2,80 m²	35	WC Feminino	3,56 m²	53	Esterilização	10,00 m²
18	Arquivo	7,84 m²	36	WC Masculino	3,56 m²			

MUNICÍPIO DE MONTEIRO LOBATO

ESTADO DE SÃO PAULO

PROPRIETÁRIO

PREFEITURA MUNICIPAL DE MONTEIRO LOBATO

ADMINISTRAÇÃO

PREFEITO EDMAR JOSÉ DE ARAÚJO

LOCAL DA OBRA

RUA HUMBERTO CAPELLI, CENTRO, MONTEIRO LOBATO - SP

SITUAÇÃO SEM ESCALA

EDMAR JOSÉ DE ARAÚJO

PREFEITO MUNICIPAL DE MONTEIRO LOBATO

ÁREAS

(m²)

PAVIMENTO TÉRREO

345,93

PAVIMENTO SUPERIOR

345,93

ÁREA TOTAL

691,86

RICARDO ALESSANDRO HENRIQUE DA SILVA

ENG. CIVIL - CREA 070225050

SECRETÁRIO MUNICIPAL DE OBRAS

OBSERVAÇÕES

REFORMA DA UNIDADE BÁSICA DE SAÚDE

PROJETO DE ARQUITETURA

COORDENAÇÃO

SECRETARIA MUNICIPAL DE OBRAS

PLANTA_EDIFICAÇÃO_EXISTENTE

QUADRO_DE_ESQUADRIAS_E_ÁREAS

ARQ

FORMATO

841X594__(A1)

REVISÃO

R-01

R-02

R-03

ESCALA

INDICADA

DATA EMISSÃO

SETEMBRO, 2025

PRANCHA

01/04