




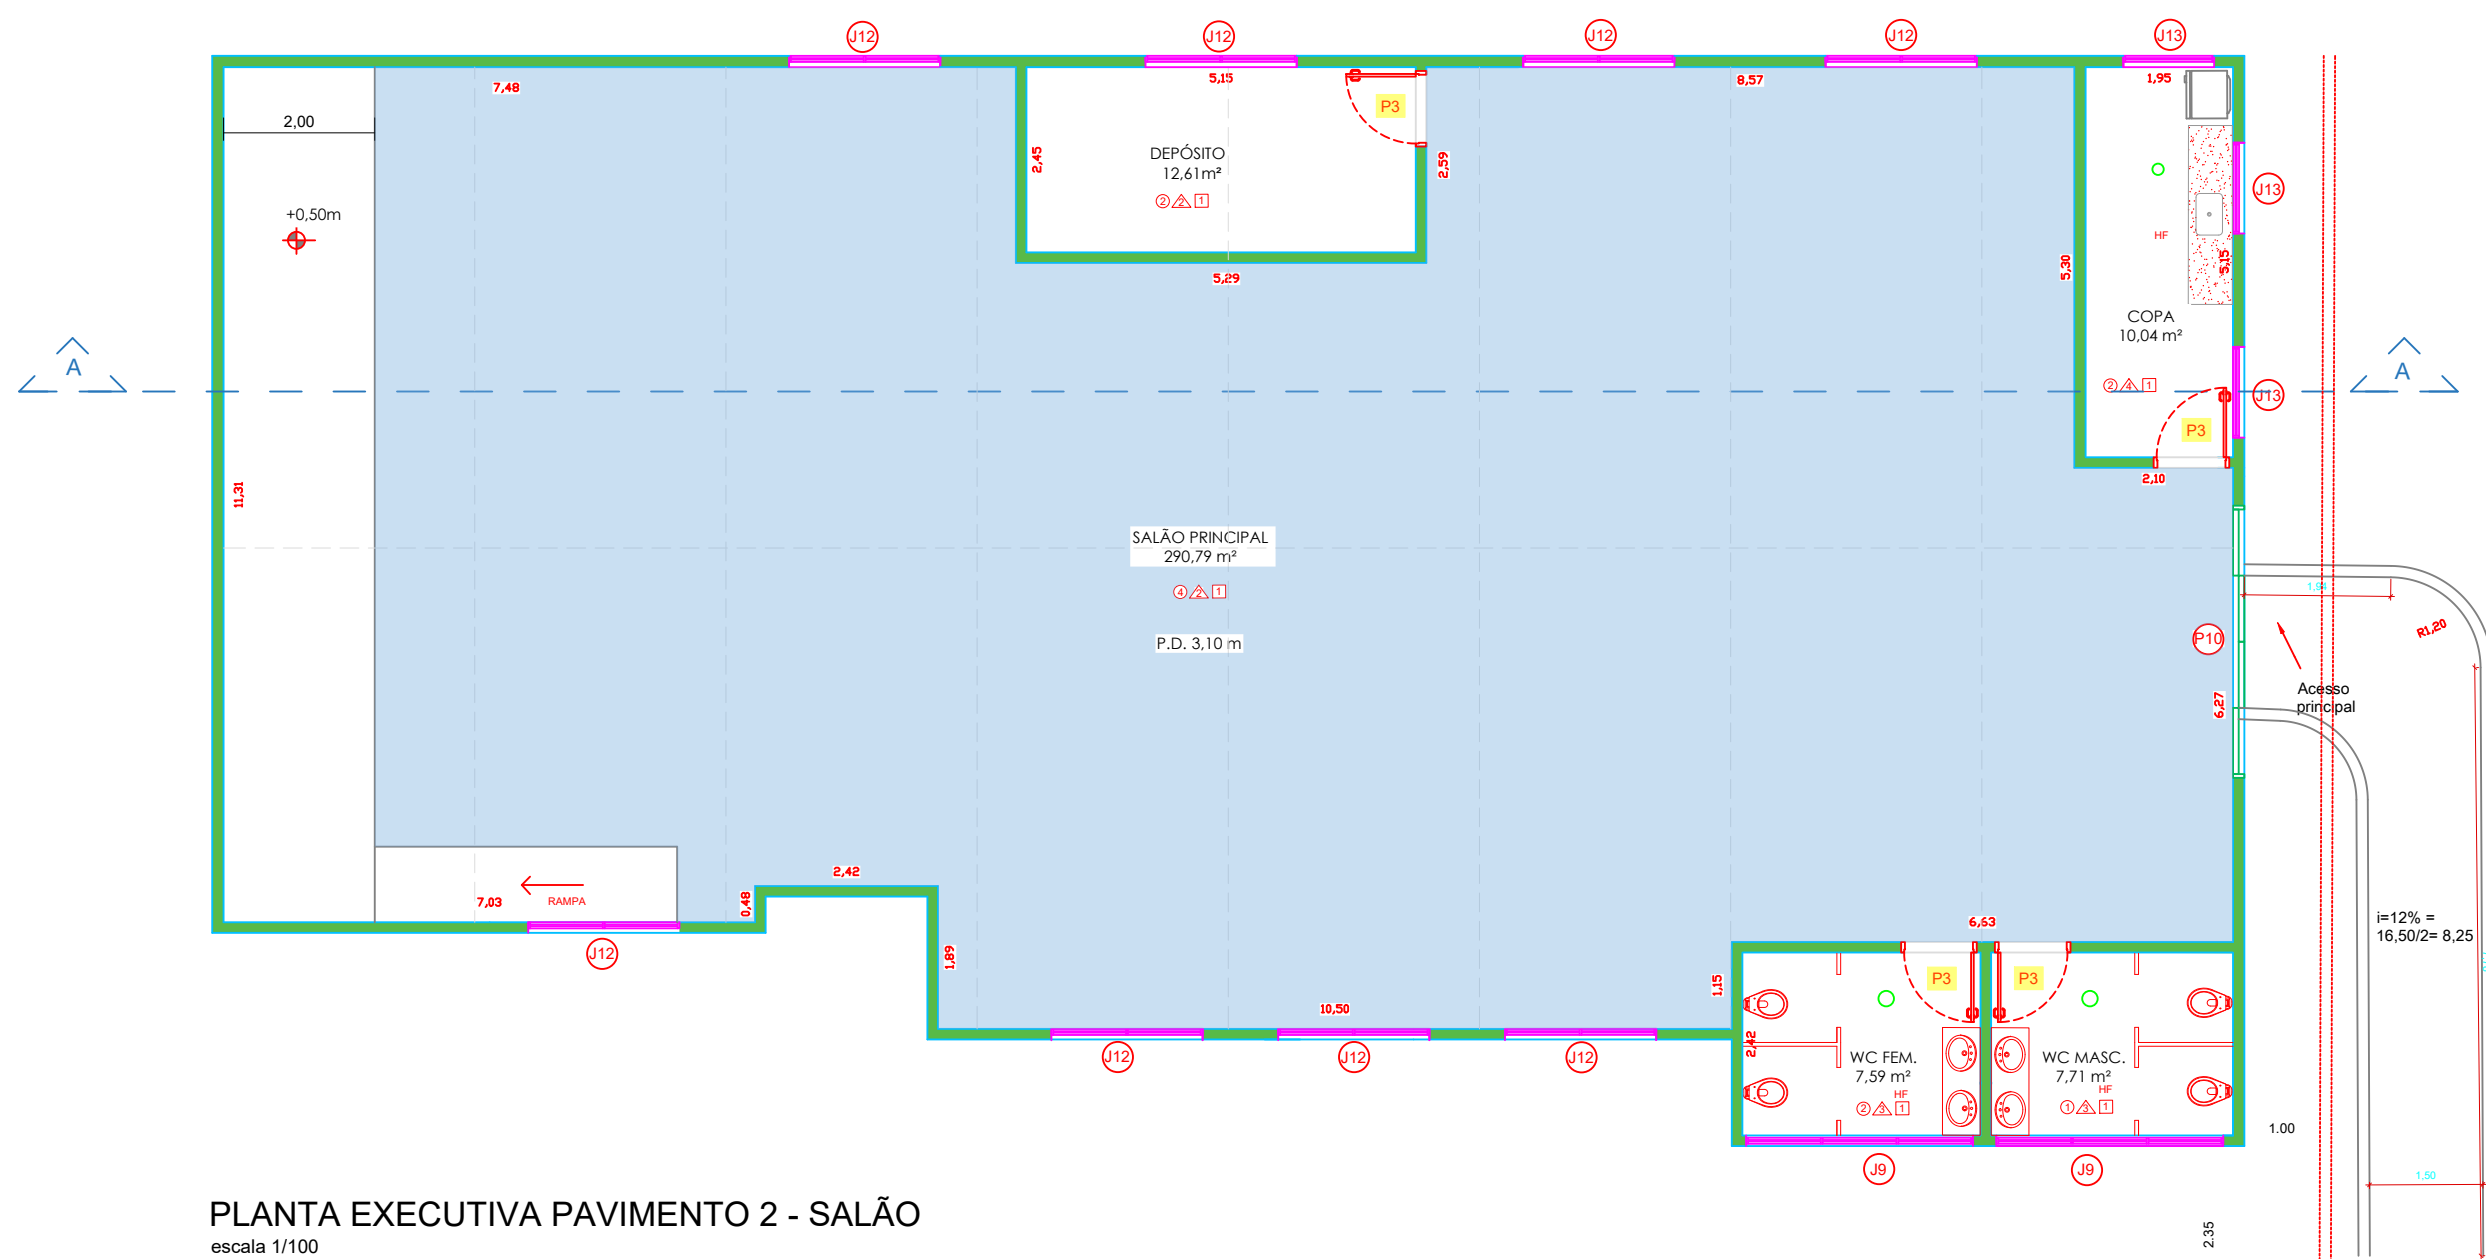


PLANTA EXECUTIVA PAVIMENTO 2 - SALÃO
escala 1/100

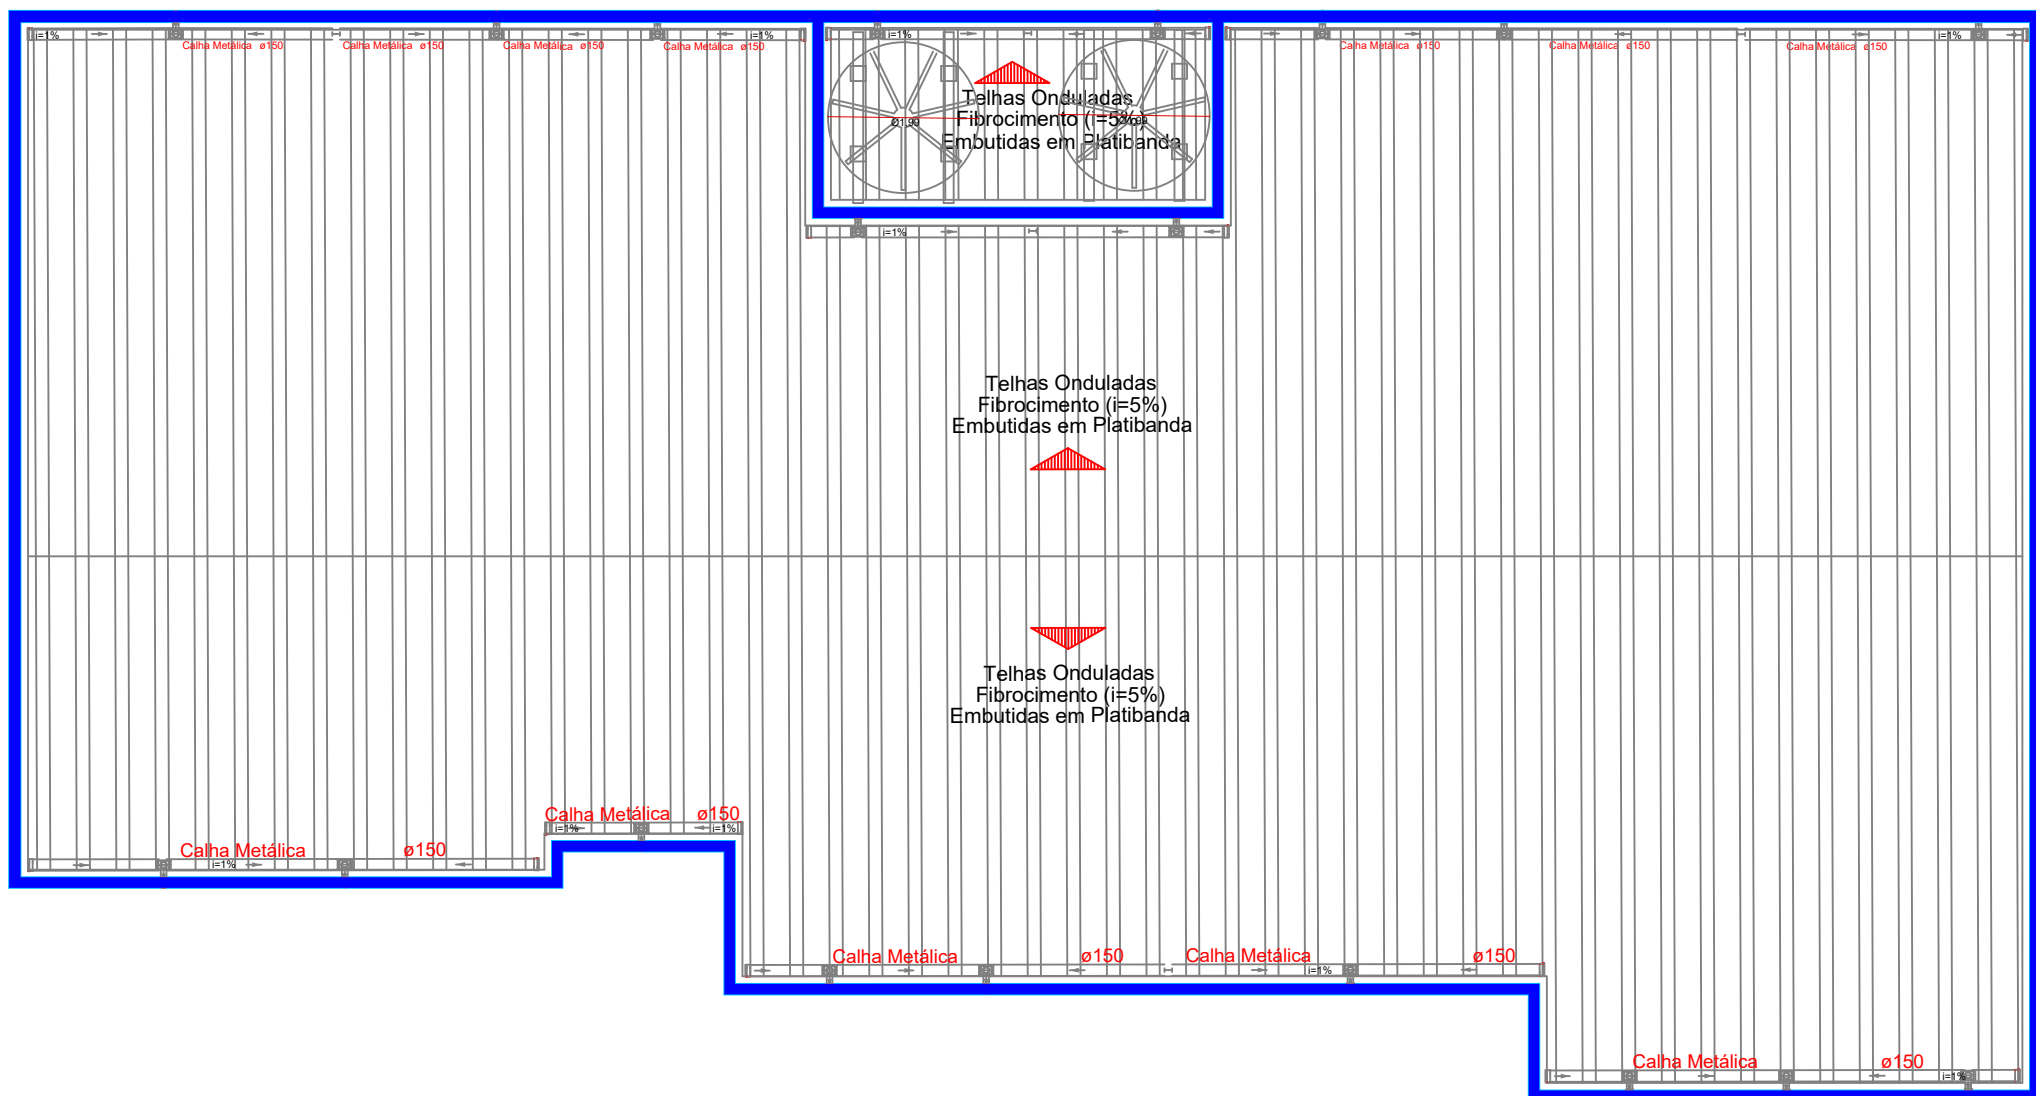

PLANTA DE COBERTURA

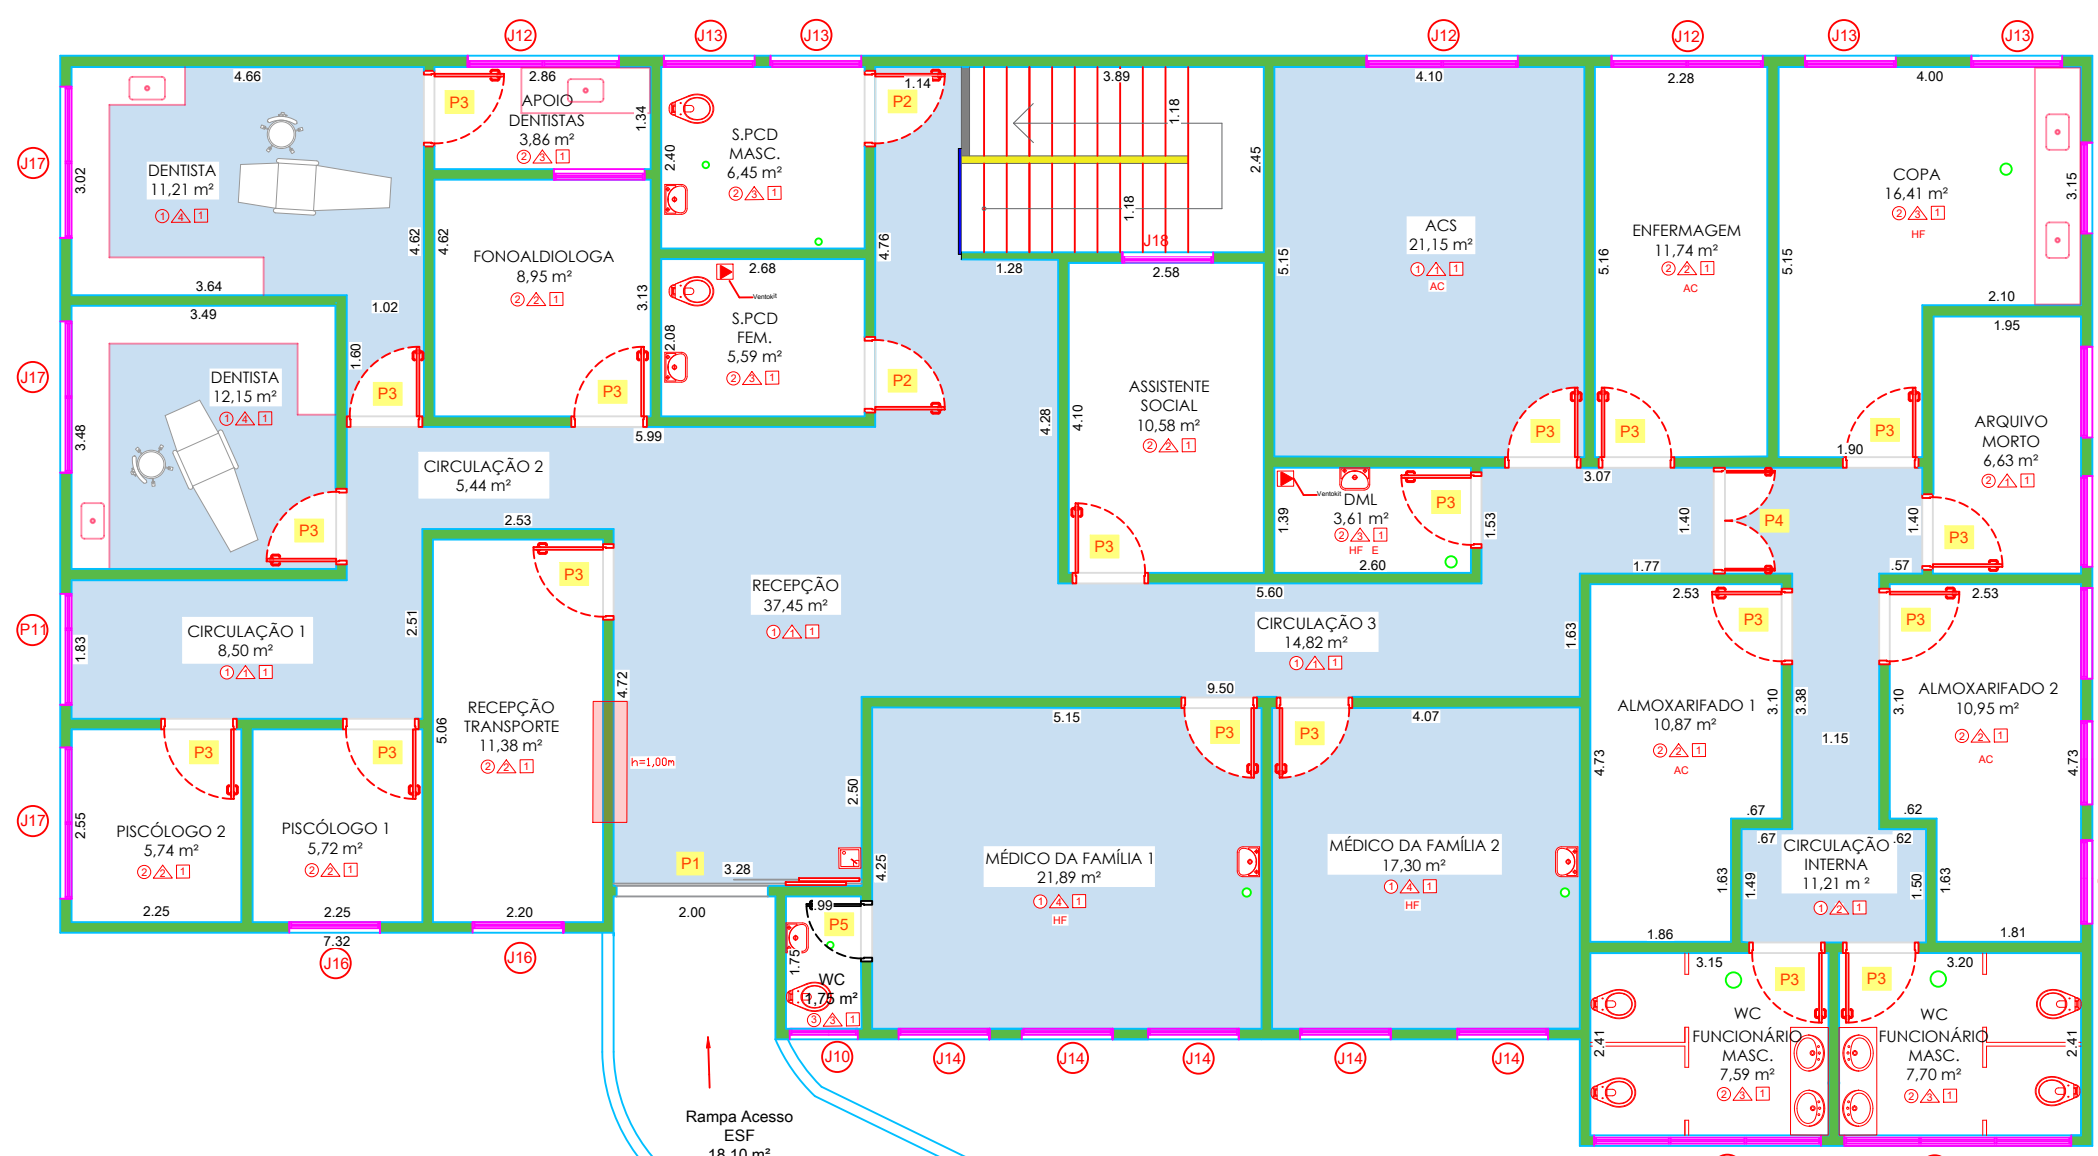

PLANTA EXECUTIVA PAVIMENTO 1
ESF
escala 1/100

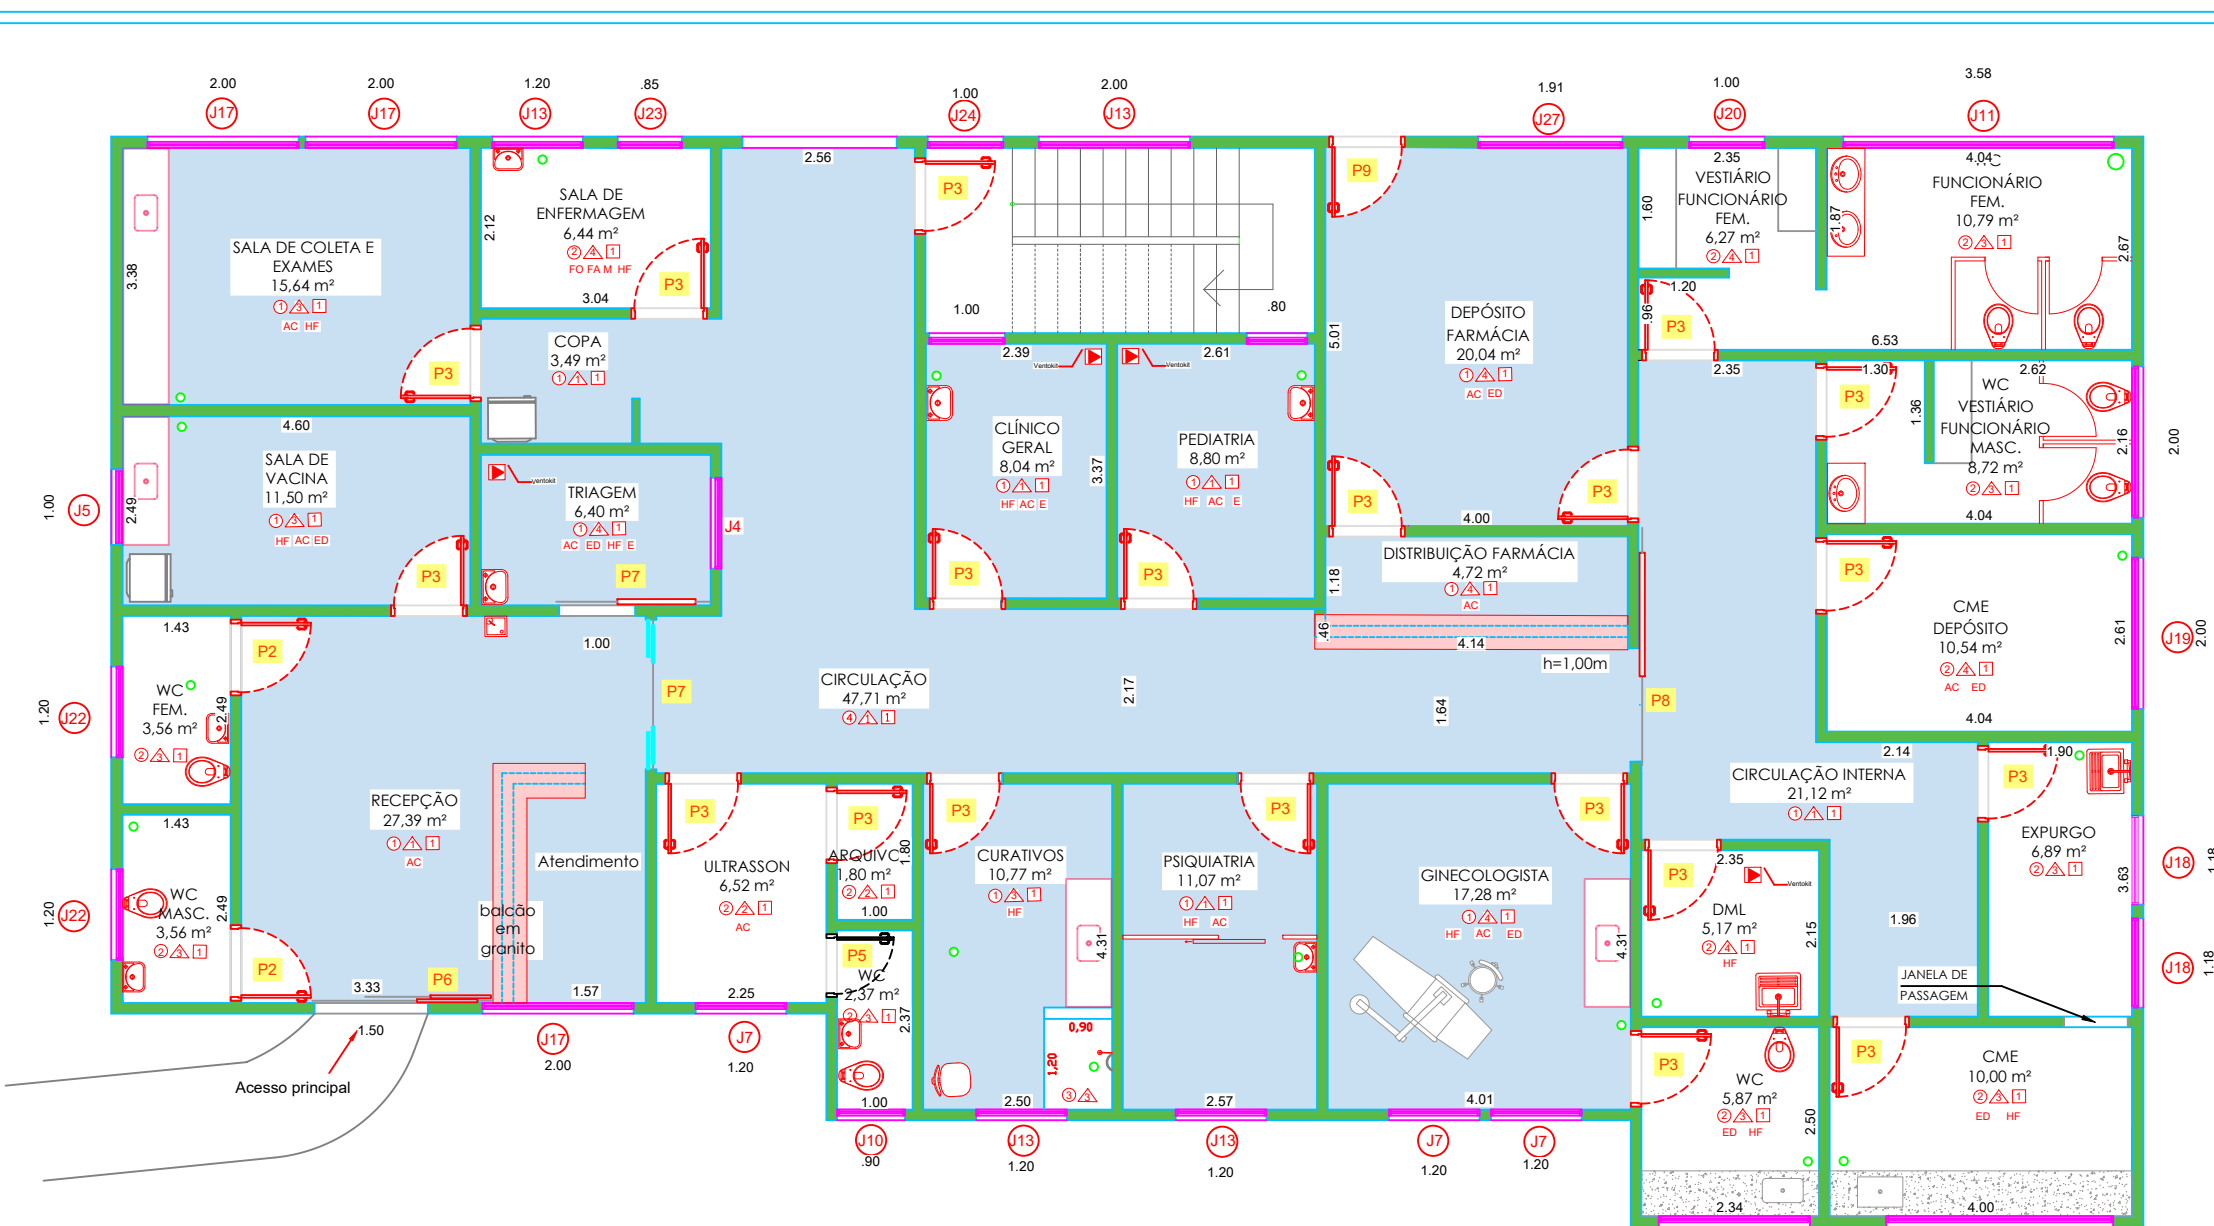

PLANTA EXECUTIVA PAVIMENTO TÉRREO - UBS
escala 1/100

LEGENDA	
CÓDIGO	ESPECIFICAÇÃO
HF	ÁGUA FRIA
HQ	ÁGUA QUENTE
FO	OXIGÊNIO
FA M	AR COMPRIMIDO MEDICINAL
AC	AR CONDICIONADO
EE	ELÉTRICA DE EMERGÊNCIA
ED	ELETRICA DIFERENCIADA
E	EXAUSTÃO

TABELA DE ESQUADRIAS - PORTAS UBS		
IDENTIFICAÇÃO	DIMENSÃO (L x A)	ESPECIFICAÇÃO
P1	0,80 x 2,10 m	Porta de giro, revestida com painel fenólico
P2	0,90 x 2,10 m	Porta de giro, revestida com painel fenólico
P3	0,90 x 2,10 m	Porta de giro de madeira lisa.
P4	1,00 x 2,10 m	Porta deslizante com trilho superior, feita sob medida.
P5	1,20 x 2,10 m	Porta de giro, sendo duas de abrir, revestida com painel fenólico.
P6	1,50 x 2,10 m	Porta de giro, sendo duas de abrir, revestida com painel fenólico.
P7	1,50 x 2,10 m	Caixilho em Alumínio, pintado em branco. Com duas portas de correr, sendo uma fixa e uma deslizante.
P8	1,50 x 2,10 m	Porta deslizante com trilho superior, sendo duas folhas, feitas sob medida.
P9	1,72 x 2,10 m	Vão livre, com batente e guarnição.
P10	3,60 x 2,10 m	Caixilho em Alumínio, pintado em branco. Com quatro portas de correr, sendo duas fixas e duas deslizantes.
P--	---	Porta existente.

SÍMBOLO	ESPECIFICAÇÃO
PISOS	
1	Piso em epoxi hospitalar autonivelante 4mm, cor a ser definida.
2	Piso porcelanato natural, tons claros.
PAREDES	
1	Alvenaria, acabamento em argamassa. Pintura com barra de 1,50 m em tinta epóxi, até o teto tinta látex acrílica fosca.
2	Alvenaria, acabamento em argamassa. Pintura com tinta látex fosco acrílica.
3	Alvenaria, acabamento em argamassa. Revestimento porcelanato, branco, do piso ao teto.
4	Alvenaria, acabamento em argamassa. Barra 2,00 m de revestimento porcelanato com pintura em tinta látex acrílica fosca, até o teto.
TETOS	
1	Forro em gesso.



MUNICÍPIO DE MONTEIRO LOBATO
ESTADO DE SÃO PAULO




PROPRIETÁRIO: PREFEITURA MUNICIPAL DE MONTEIRO LOBATO

ADMINISTRAÇÃO: PREFEITO EDMAR JOSÉ DE ARAÚJO

LOCAL DA OBRA: RUA HUMBERTO CAPELLI, CENTRO, MONTEIRO LOBATO - SP

SITUAÇÃO SEM ESCALA

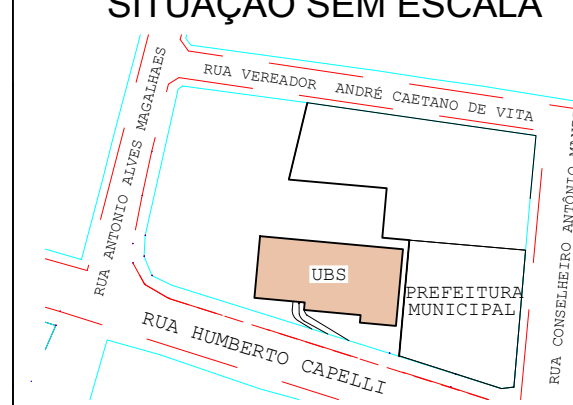

EDMAR JOSÉ DE ARAÚJO
PREFEITO MUNICIPAL DE MONTEIRO LOBATO

ÁREAS (m²)

À CONSTRUIR: 417,15

RICARDO ALESSANDRO HENRIQUE DA SILVA
ENG. CIVIL - CREA 5070225050
SECRETÁRIO MUNICIPAL DE OBRAS

OBSERVAÇÕES

REFORMA DA UNIDADE BÁSICA DE SAÚDE
PROJETO DE ARQUITETURA

COORDENAÇÃO SECRETARIA MUNICIPAL DE OBRAS	PLANTA_ARQUITETONICA DETALHAMENTO_FUNCIONAIS	ARQ
EP03 FORMATO 841X594...(A1)	REVISÃO R-01 R-02 R-03	ESCALA INDICADA DATA EMISSÃO SETEMBRO 2025
		PRANCHAS 03/04