


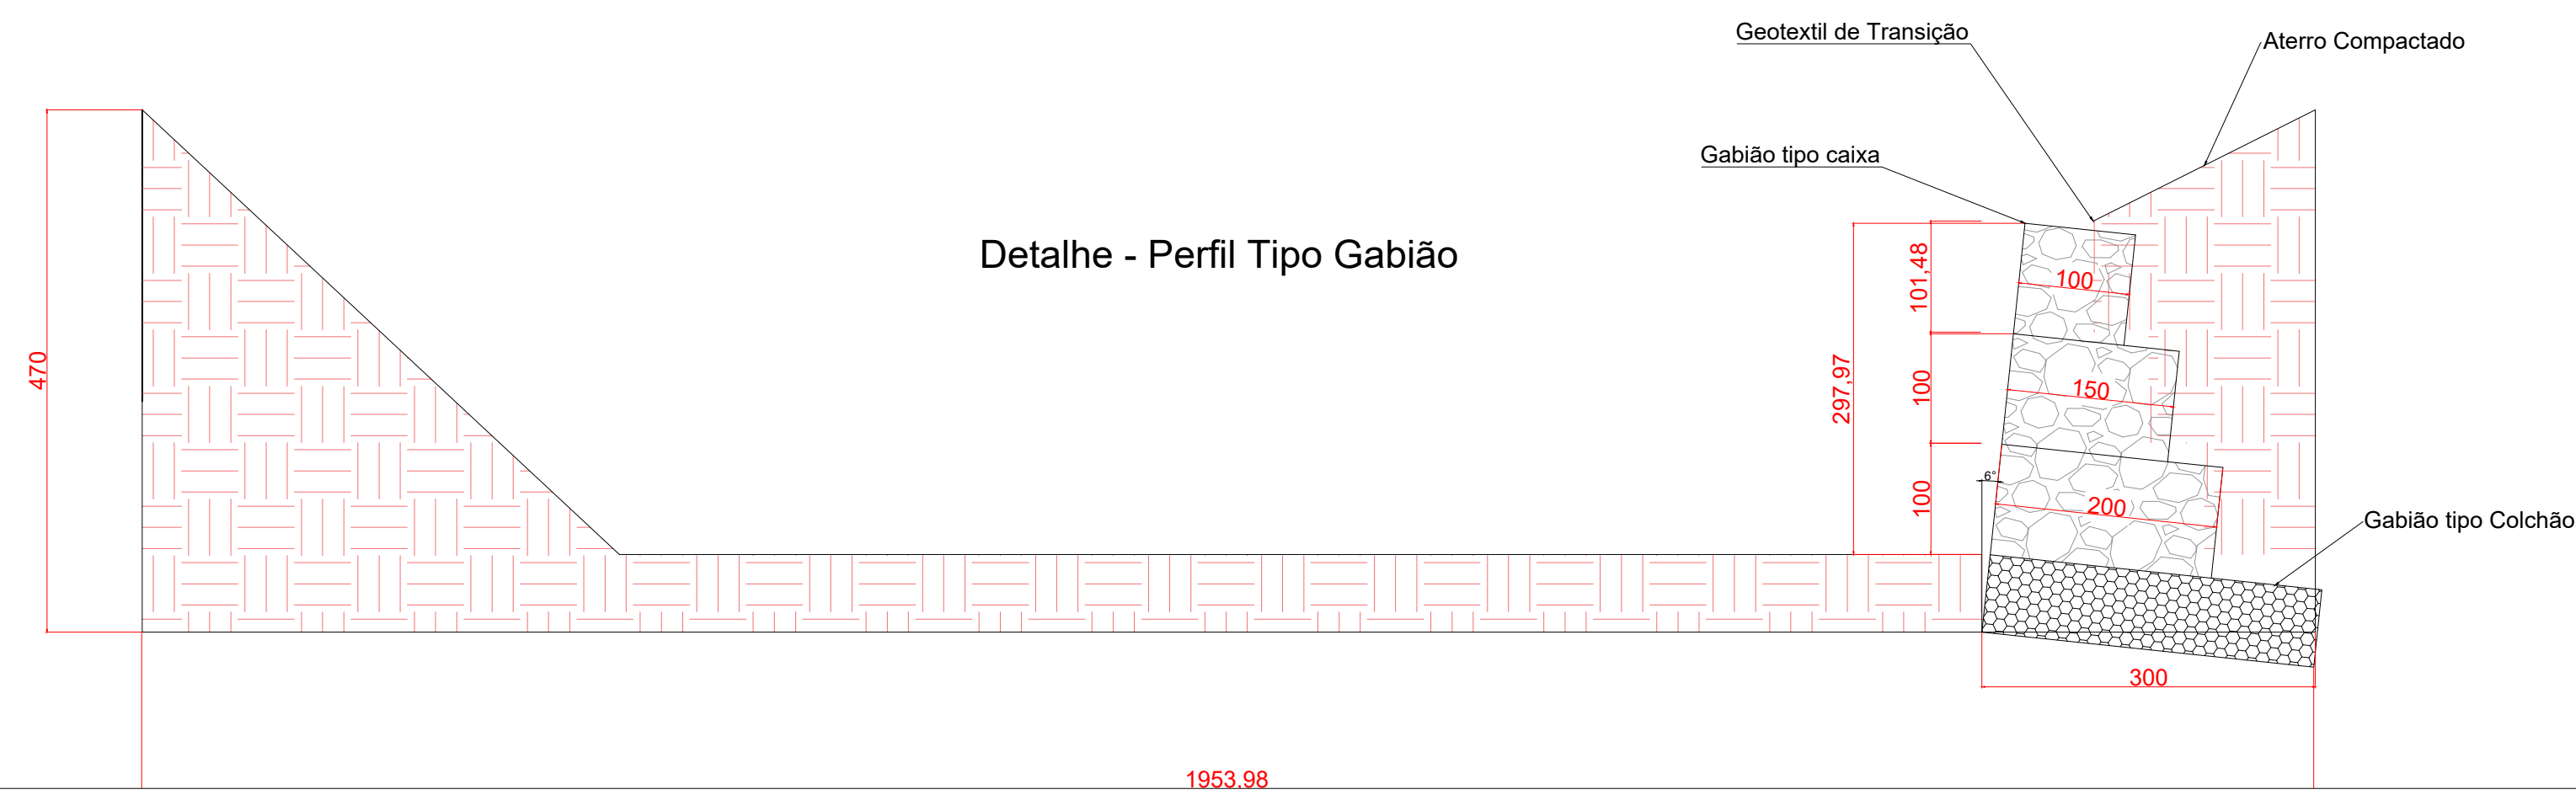

Trecho 1
Comprimento = 352 m

Local : Centro, Monteiro Lobato - SP



EDMAR JOSE DE
ARAUJO:063913
37896

Assinado de forma digital
por EDMAR JOSE DE
ARAUJO:06391337896
Dados: 2025.04.25 15:29:08
-03'00'

EDMAR JOSÉ DE ARAÚJO
Prefeito Municipal

RICARDO
ALESSANDRO
HENRIQUE DA
SILVA:17824483819

Assinado de forma digital
por RICARDO
ALESSANDRO HENRIQUE
DA SILVA:17824483819
Dados: 2025.04.25
15:29:50 -03'00'

Supervisor

Ricardo Alessandro Henrique da Silva
Secretário de Obras
Crea: 5070225050
ART: 2620250240352