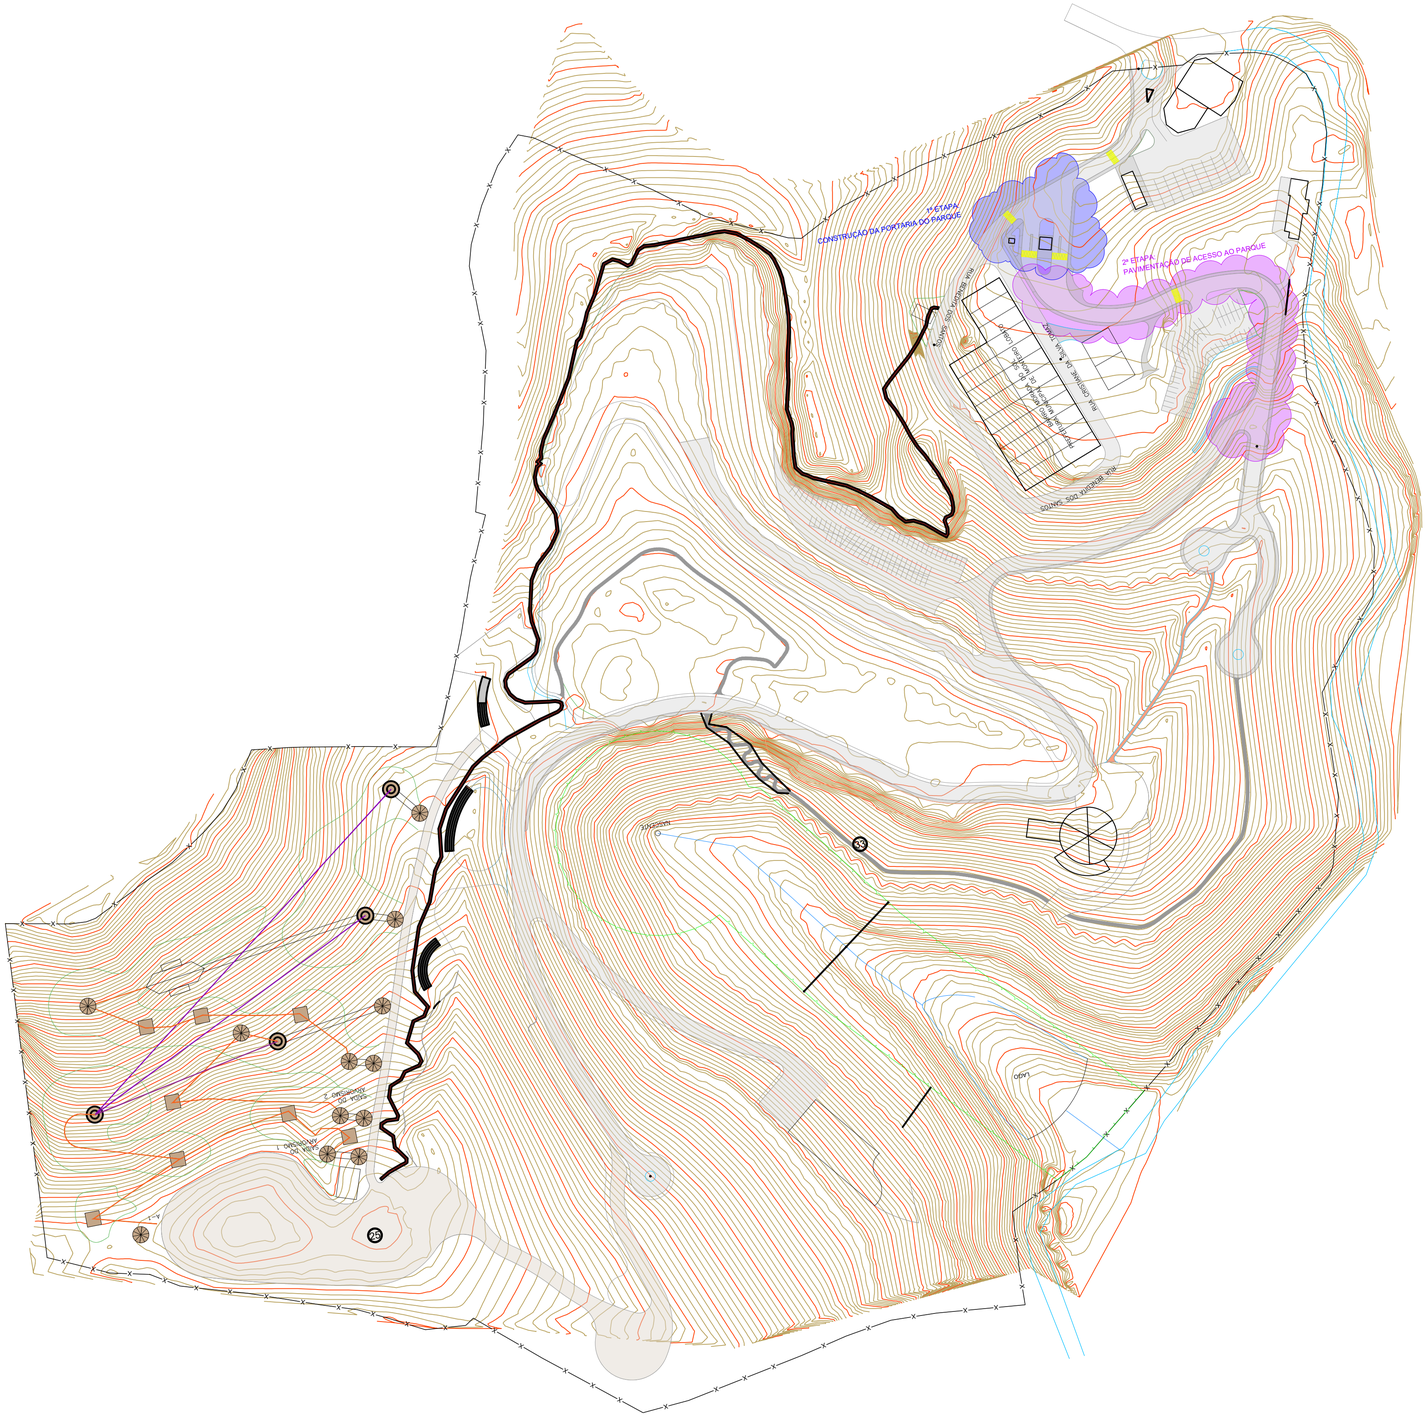
1ª ETAPA:
CONSTRUÇÃO DA PORTARIA DO PARQUE
2ª ETAPA:
PAVIMENTAÇÃO DE ACESSO AO PARQUE
RUA BENJAMIN DOS SANTOS
RUA CRISTINA DA SILVA TOMAZ
ÁREA DE ESTACIONAMENTO DE VEÍCULOS
ÁREA DE ESTACIONAMENTO DE VEÍCULOS
ÁREA DE ESTACIONAMENTO DE VEÍCULOS