



RUA VEREADOR ANDRÉ CAETANO DE

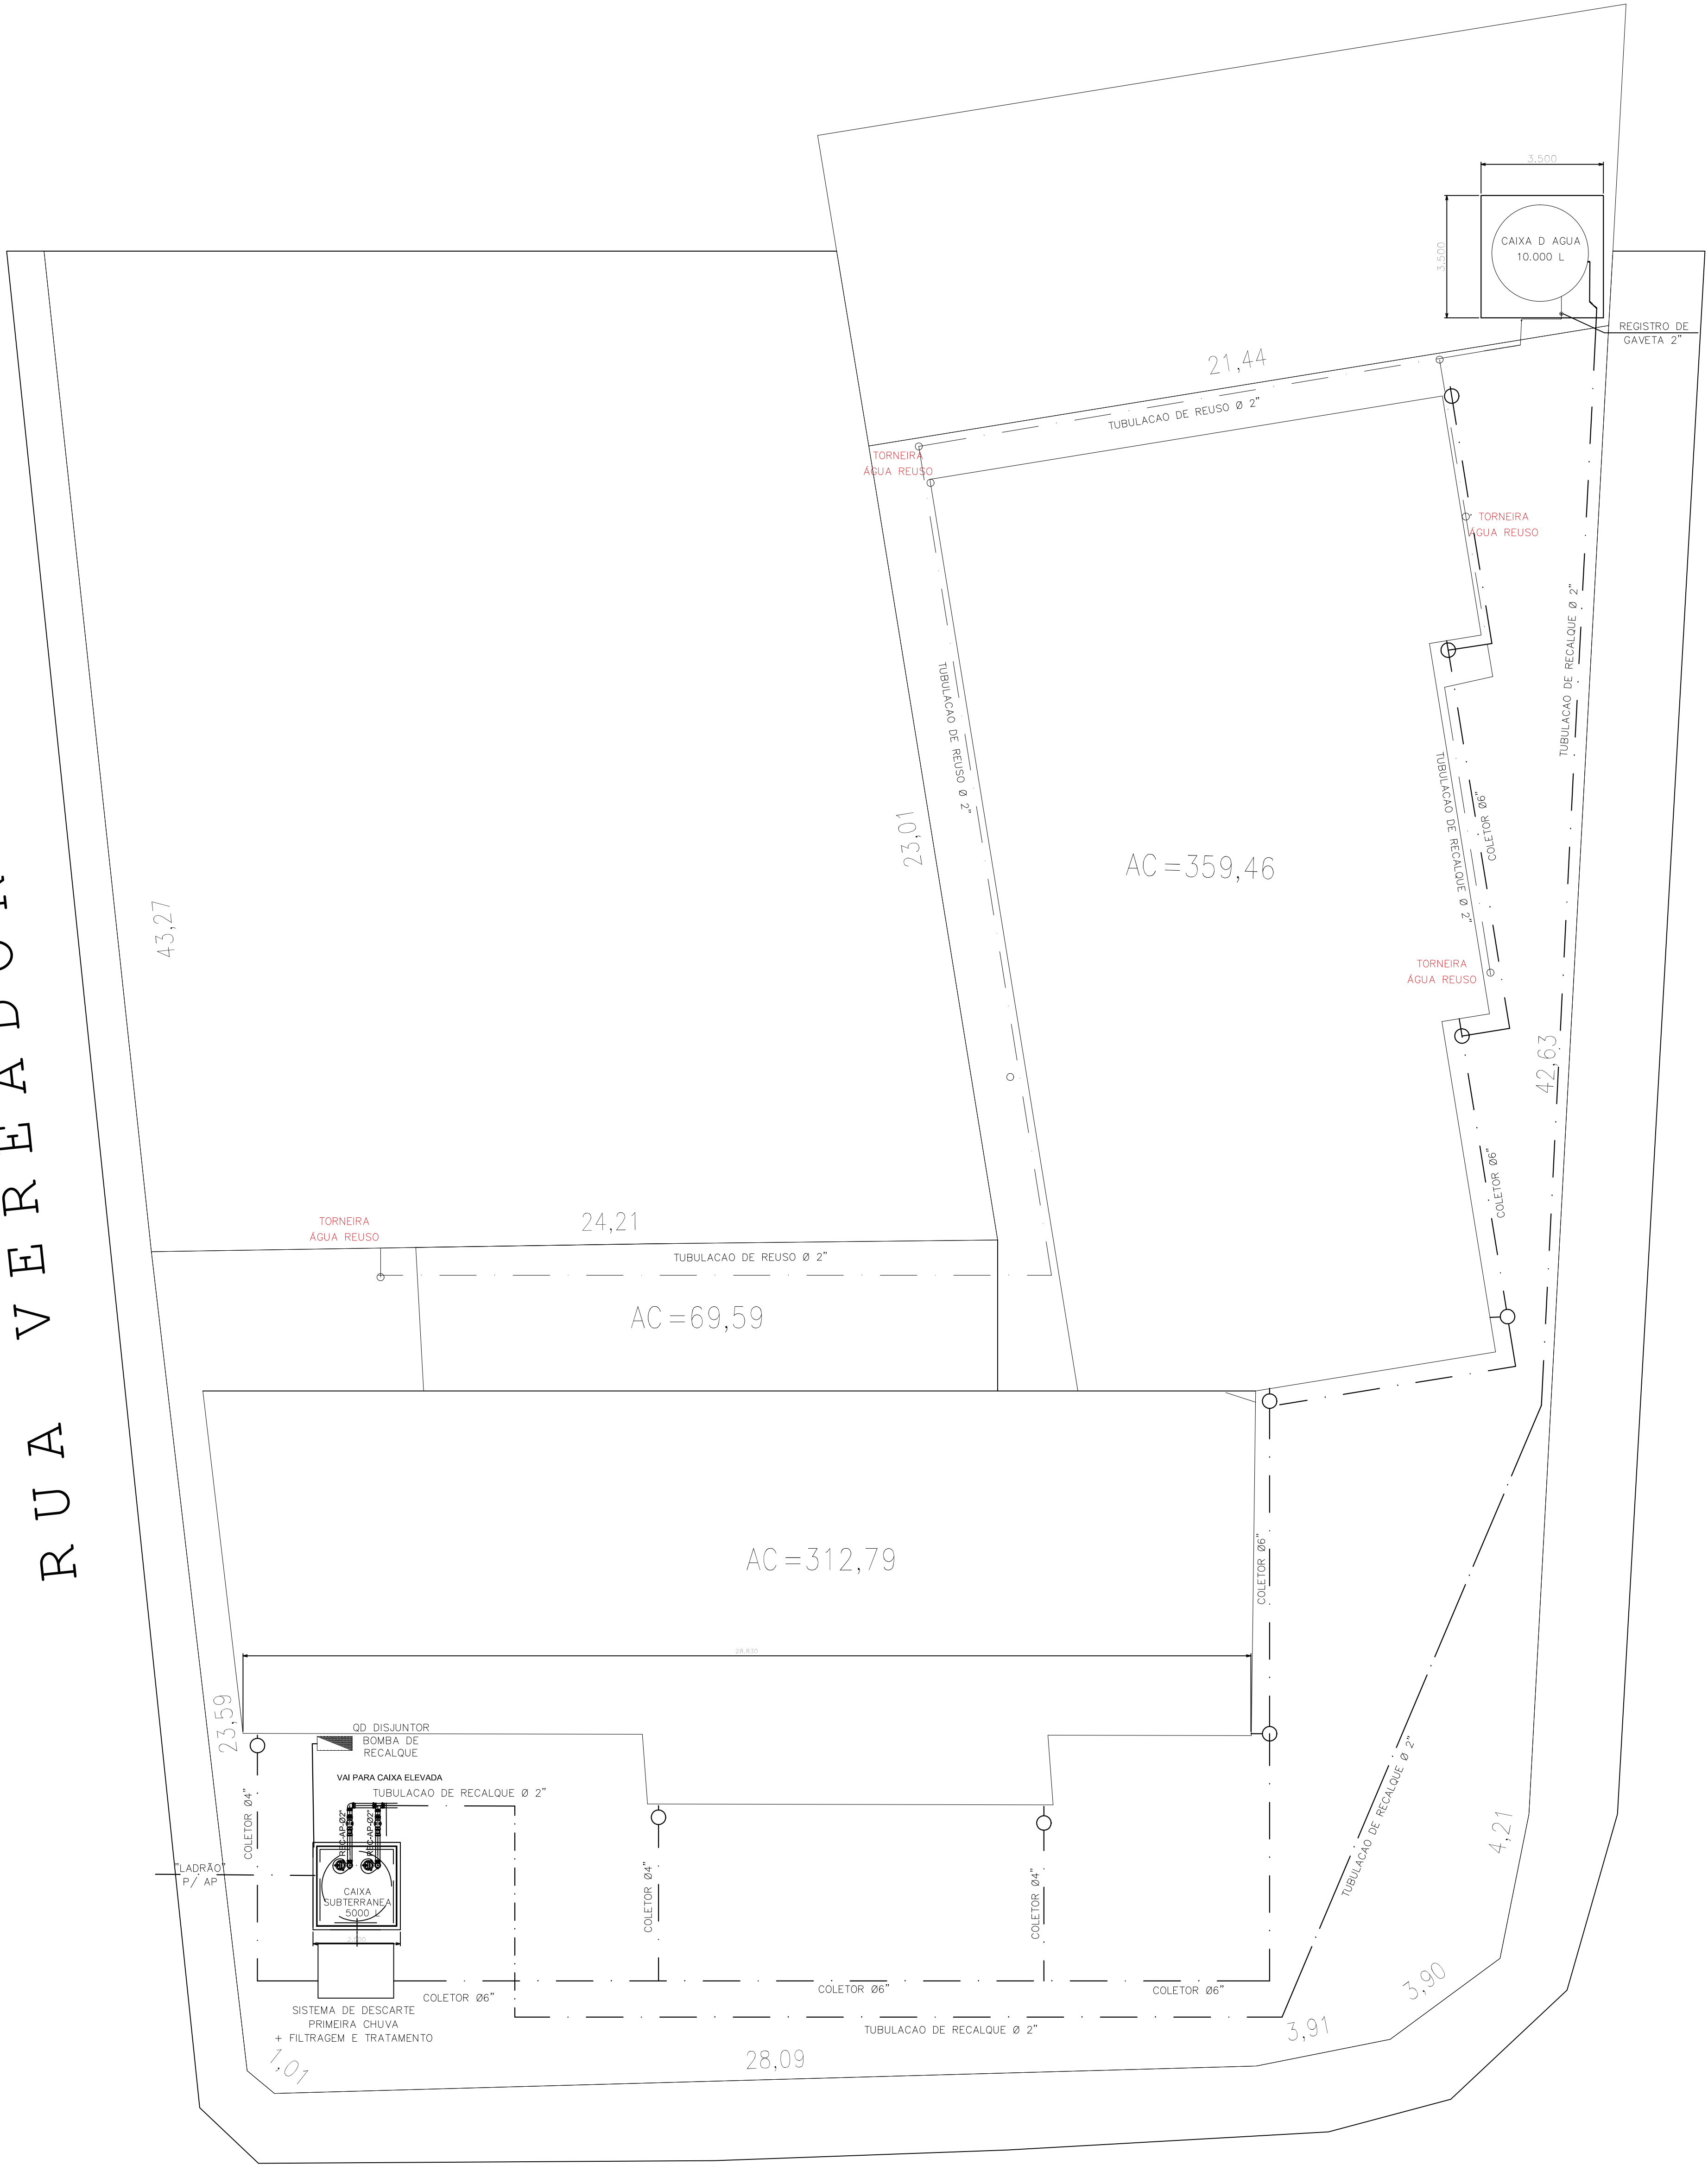


PLANTA BAIXA


Rua Antonio Alves Magalhaes

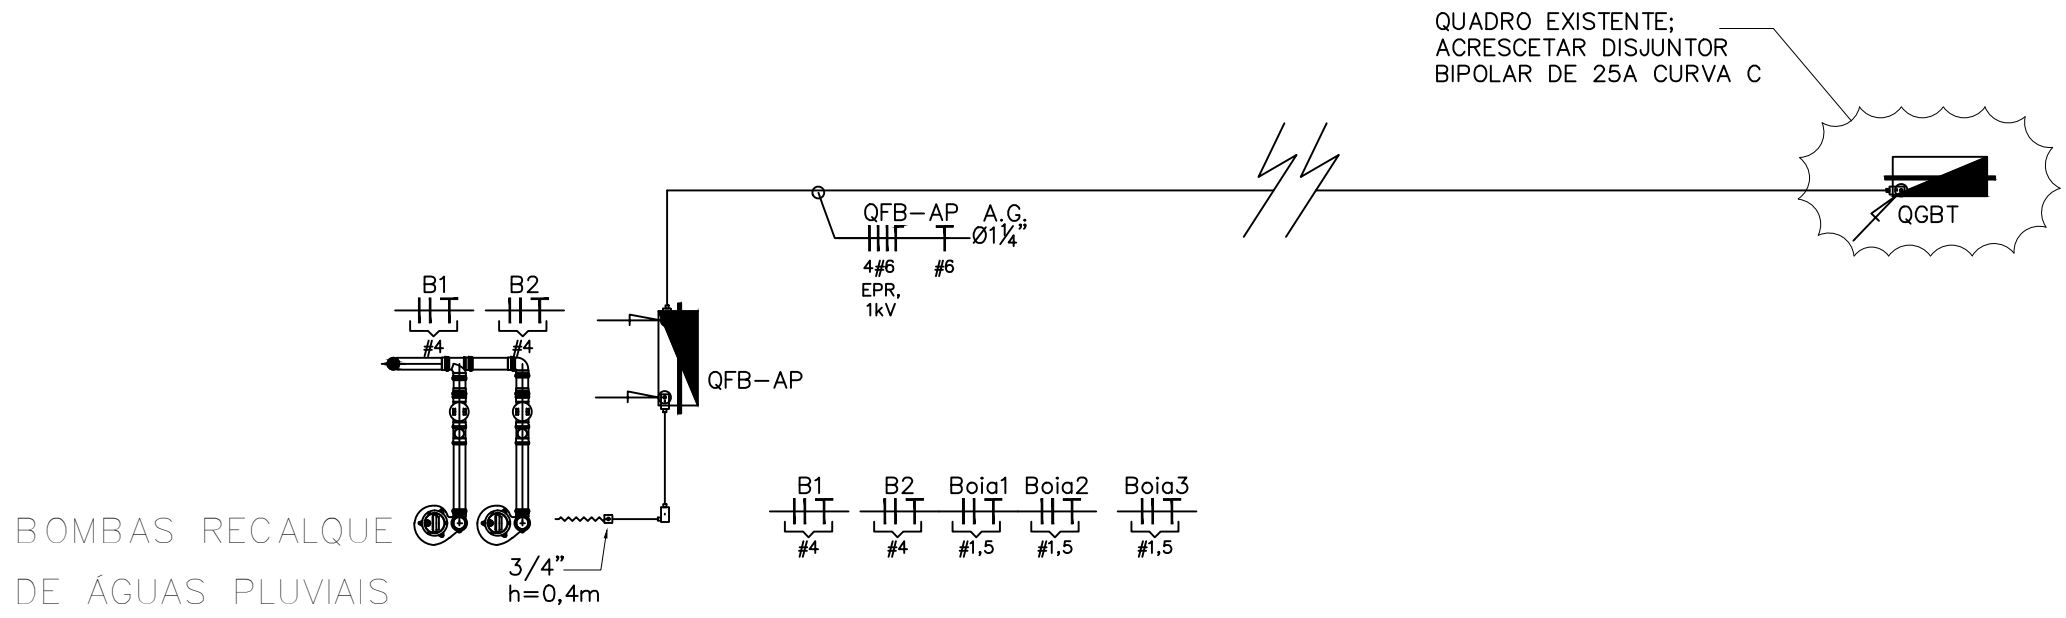

DETALHES DAS INSTALAÇÕES ELÉTRICAS
MAIS INFORMAÇÕES FOLHA 03/03

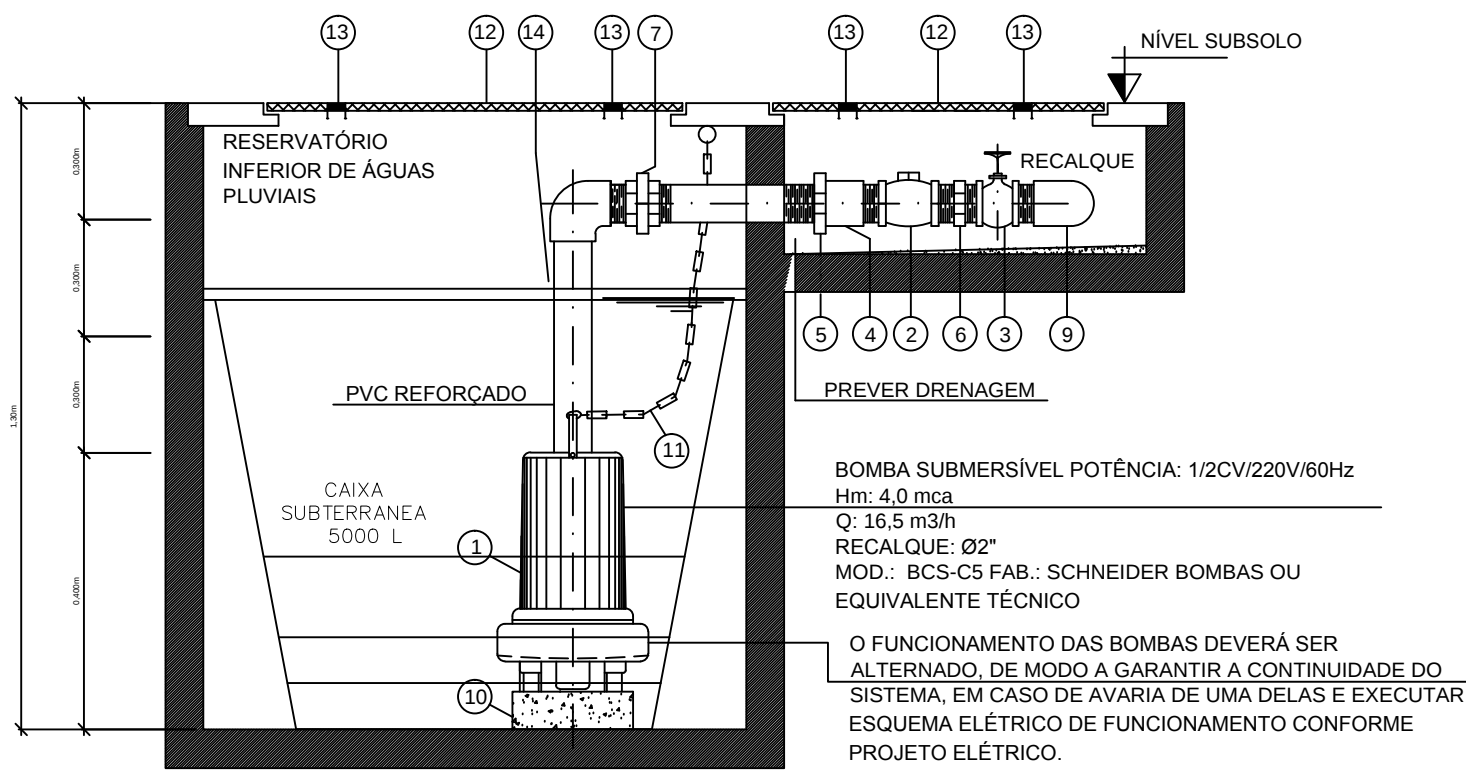

DETALHE 1
CORTE AA

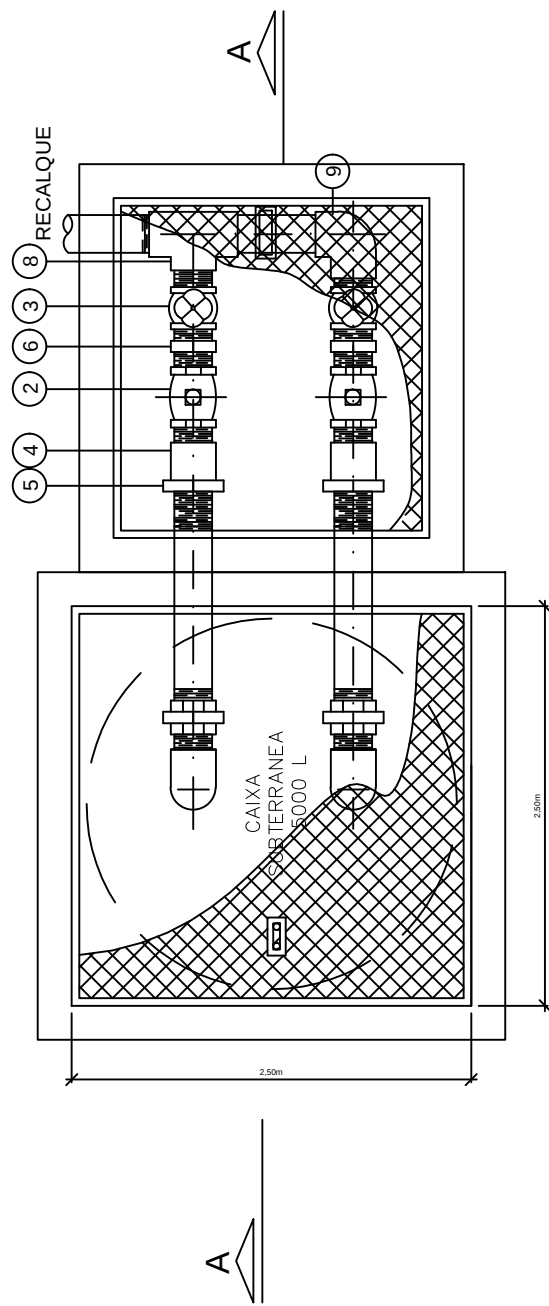

DETALHE 1
PLANTA BAIXA



MUNICIPIO
DE
MONTEIRO LOBATO

ESTE DESENHO É DE PROPRIEDADE DA PREFEITURA MUNICIPAL DE
MONTEIRO LOBATO E NAO PODE SER REPRODUZIDO SEM AUTORIZAÇÃO.

Título
PROJETO PARA REUSO DE AGUA DE CHUVA
PROJETO DE IMPLANTAÇÃO

Assumo
Projeto de reuso de agua de chuva
CENTRO DE SAUDE Dr. JOAO AURICCHIO

Local
Rua Antonio Alves Magalhaes, 20 - Centro

Interessado
Prefeitura Municipal de Monteiro Lobato

Estado
São Paulo
Data
27/03/2017

Escala
INDICADAS
Folha
01/01
ÁREAS:
Revisões
01 29/10/2018
02 -----
03 -----

Bruno César M. P. P. Ferreira Silva
ENGENHEIRO CIVIL
CREA 5061773530
ART: 2007230171704059

WILLIAM JOSÉ DE FARIA
ENGENHEIRO CIVIL
CREA 5063633965