



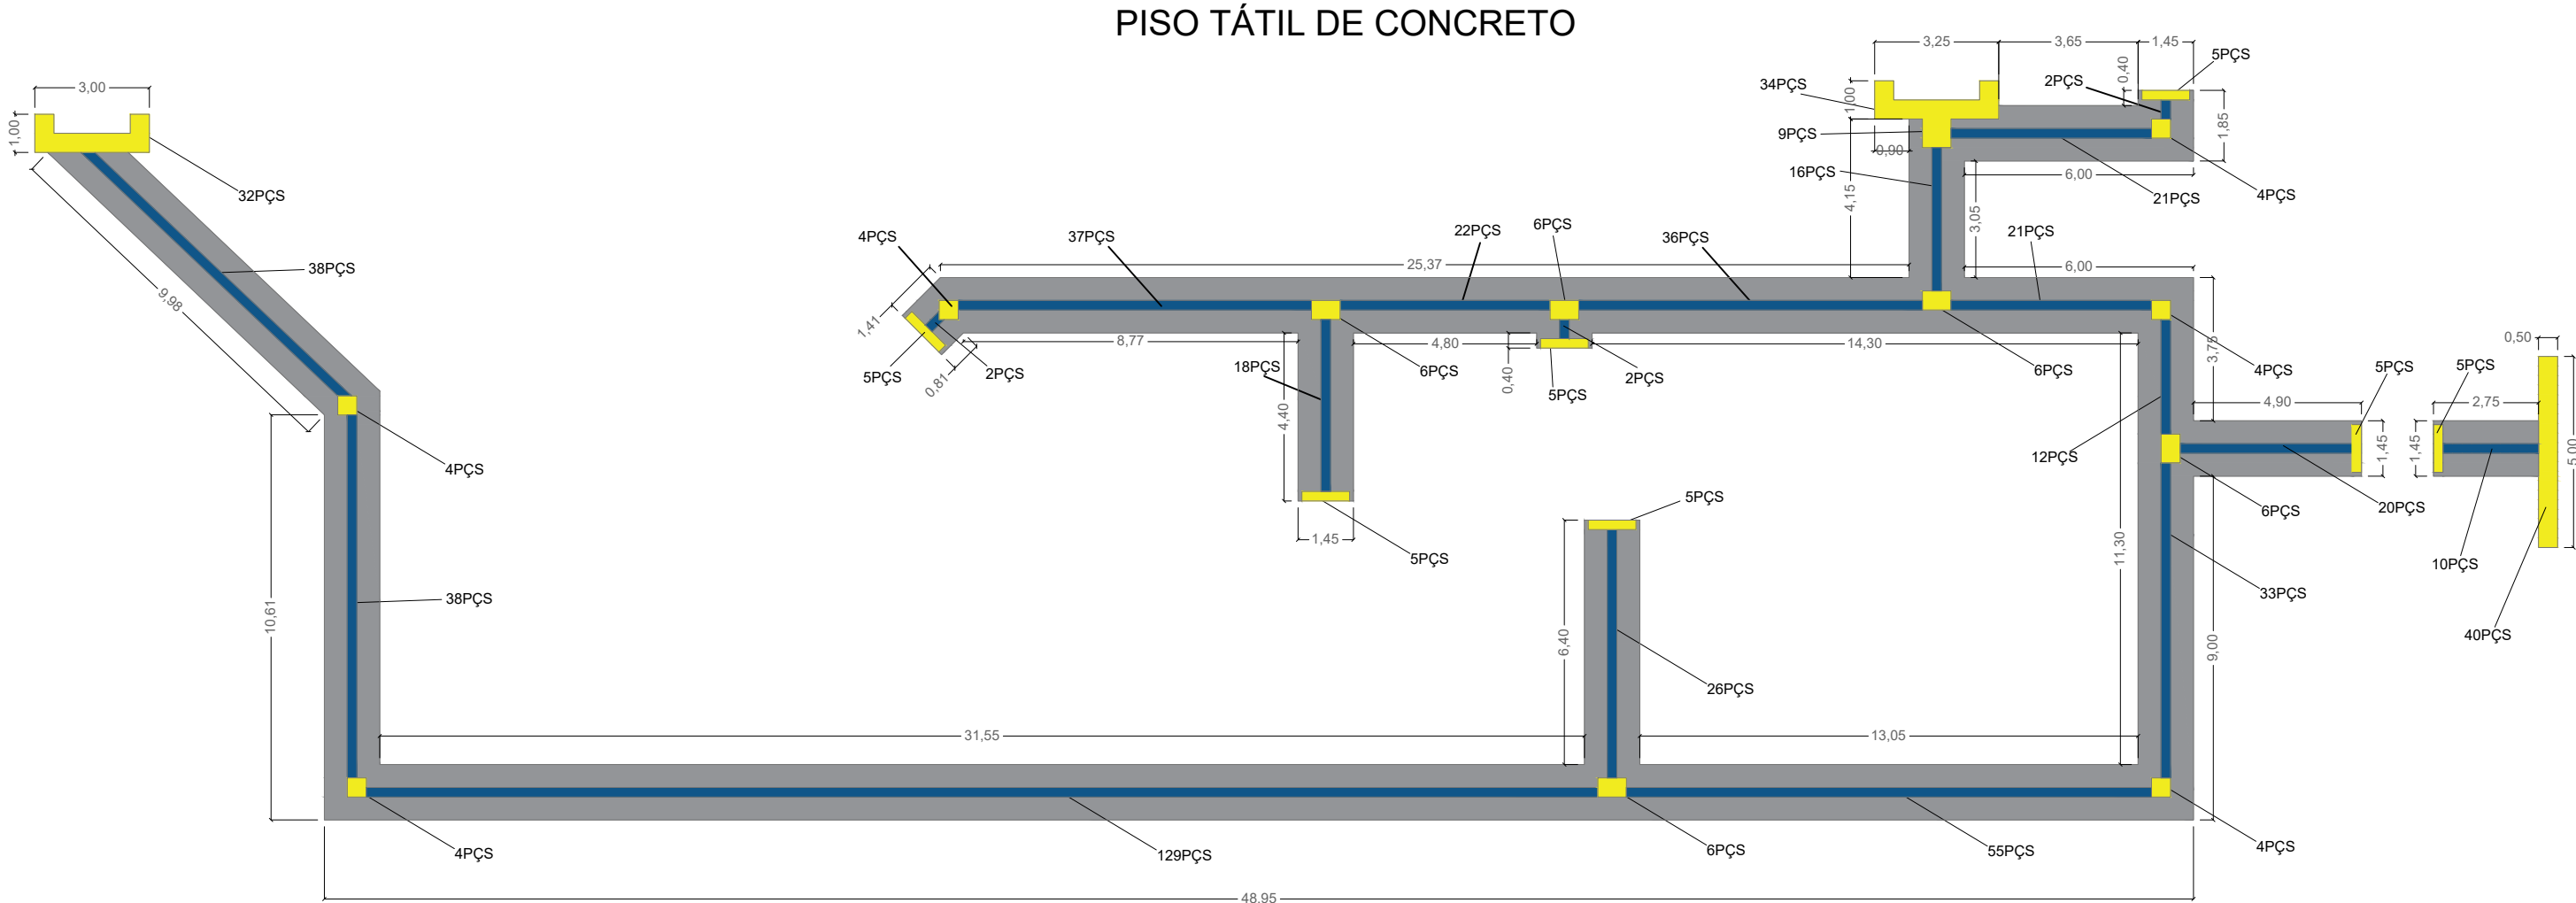

ESQUEMA DE PISO TÁTIL SEM ESCALA

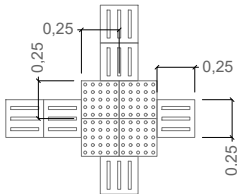

PISO TÁTIL
ESCALA: 1/50
Peças Direcional: 538
Peças de Atenção: 204