



RUA ANTONIO ALVES MAGALHÃES

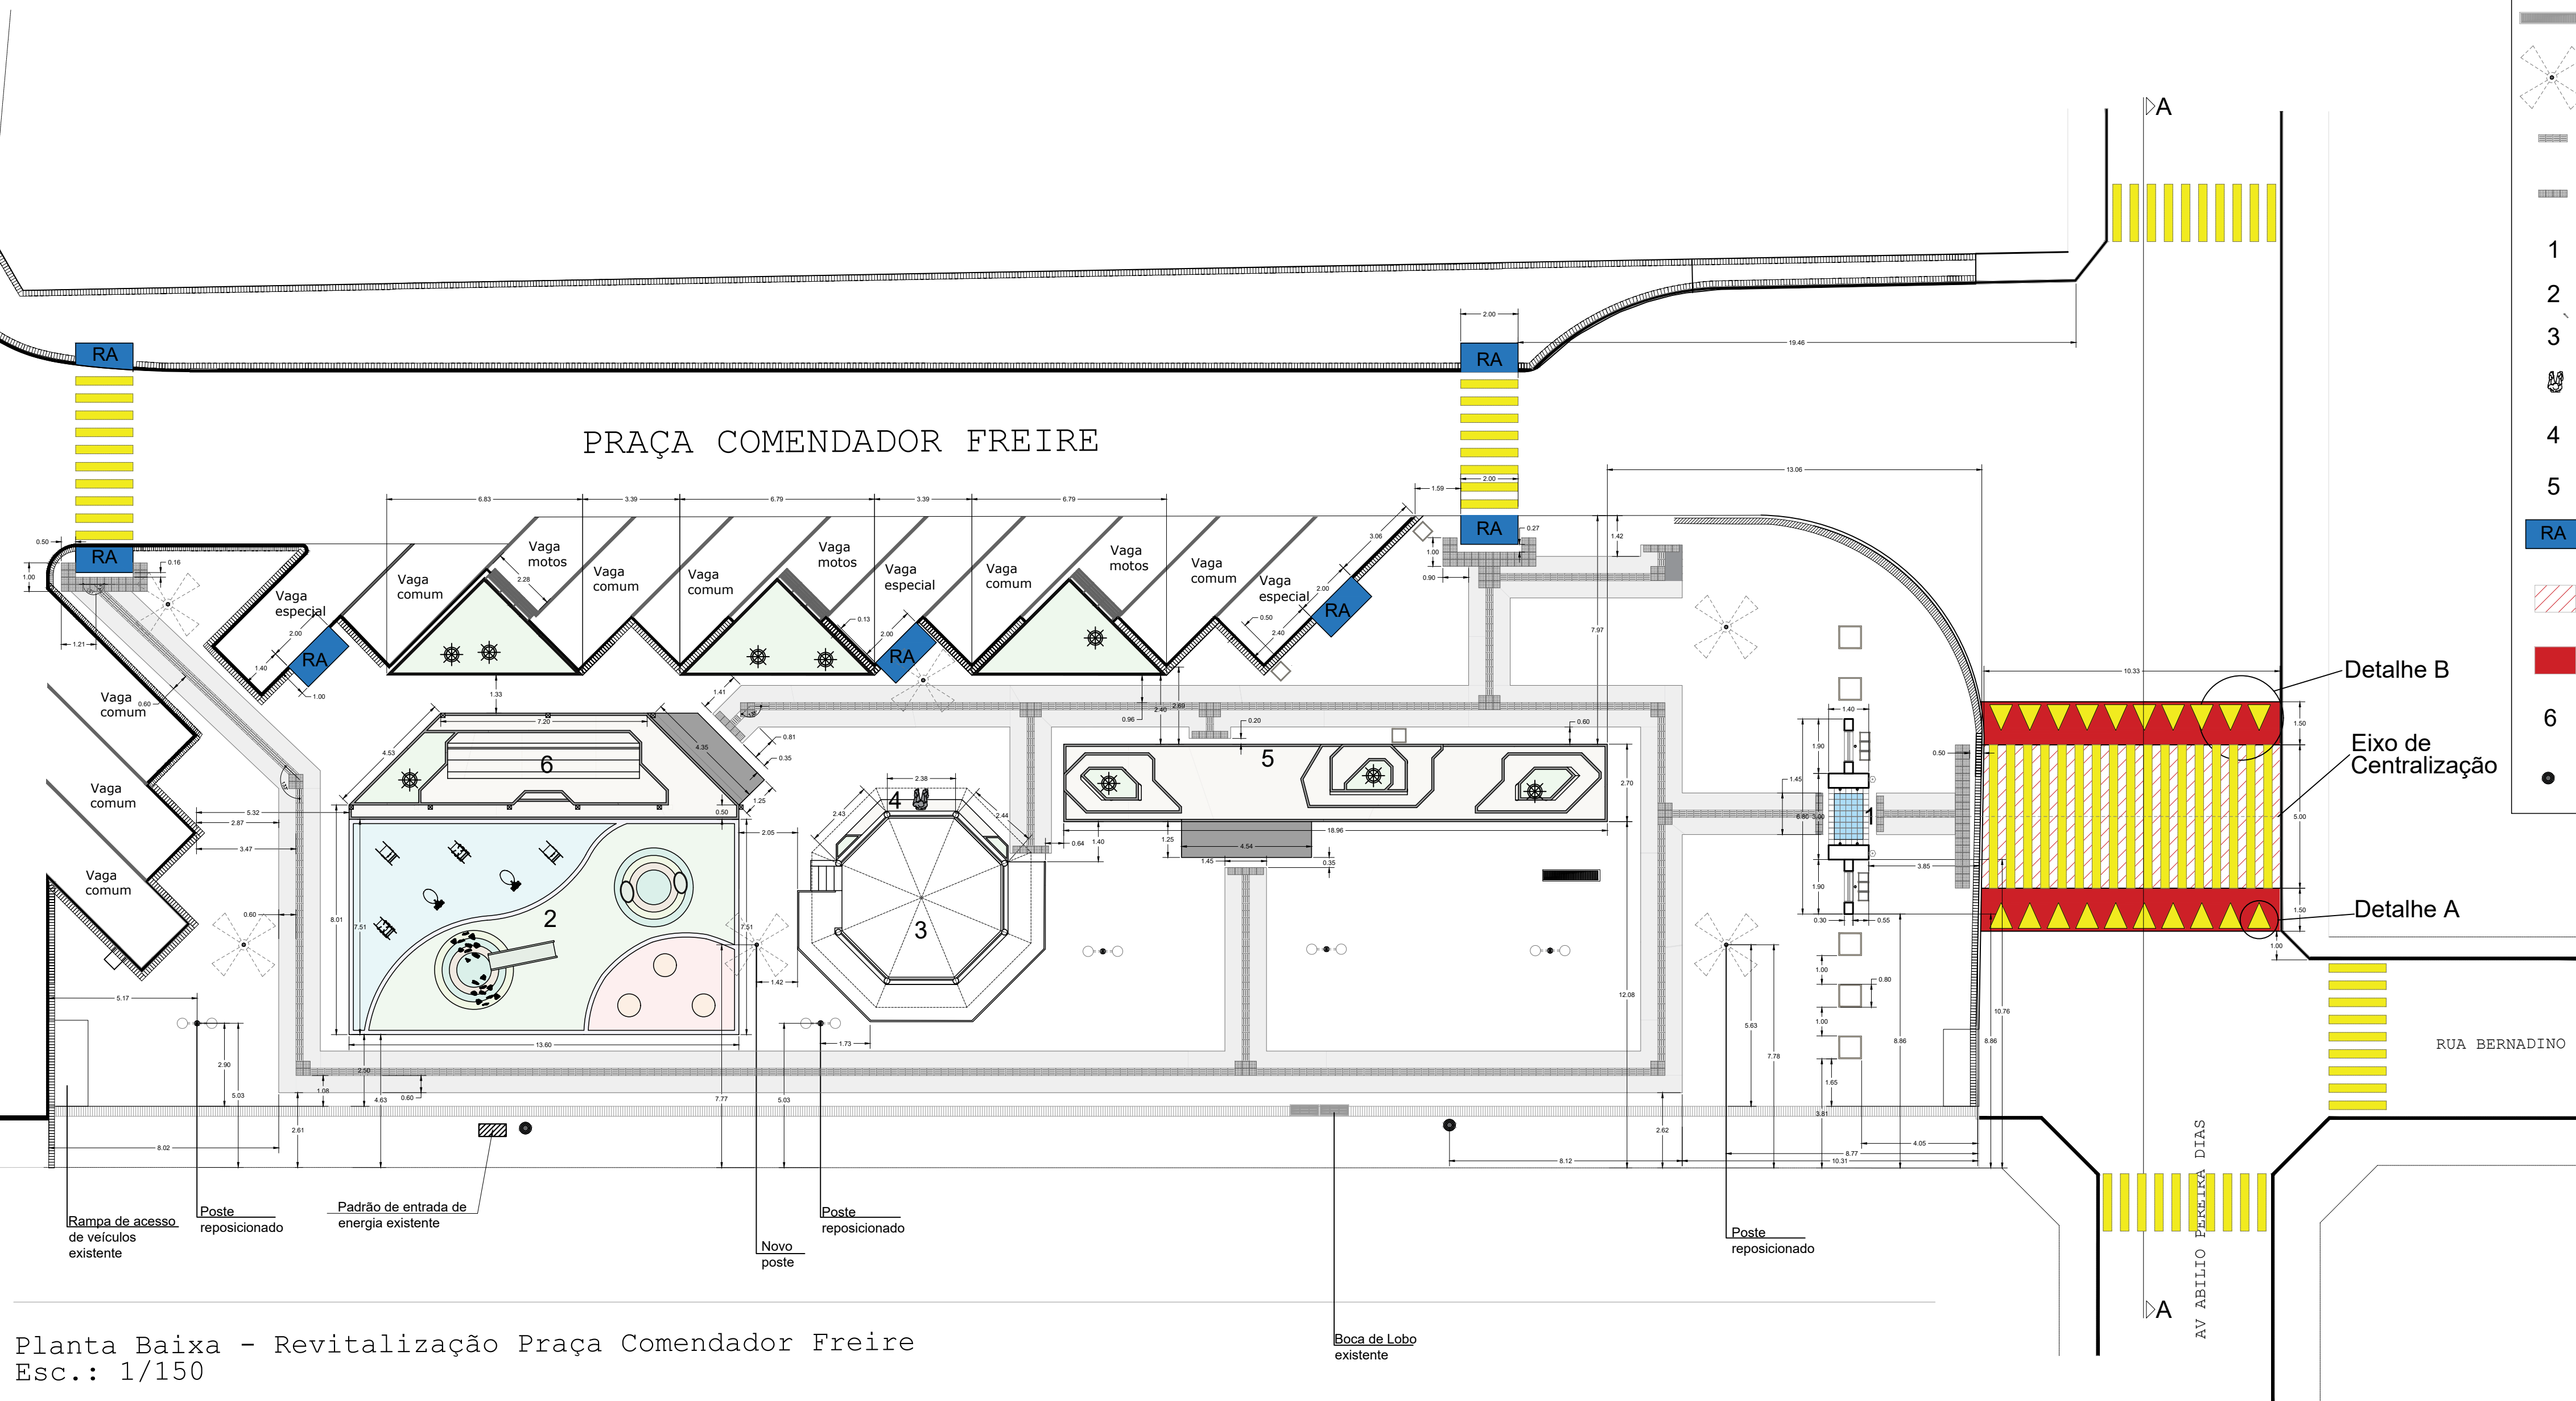

Legenda	
	Poste de iluminação antigo existente
	Árvores existentes
	Grelha de concreto existente
	Poste de Iluminação - 4 pétalas
	Piso Tátil Direcional
	Piso Tátil de Atenção
1	Pórtico
2	Playground
3	Coreto existente
	Escultura Monteiro Lobato
4	Novo banco e floreiras
5	Novos bancos e canteiros
RA	Rampa de Acessibilidade
	Lombo Faixa 51,84m ²
	Rampa
6	Novos bancos e canteiro cobertos por novo pergolado
	Iluminação Pública existente

Planta Baixa - Revitalização Praça Comendador Freire
Esc.: 1/150

Corte AA

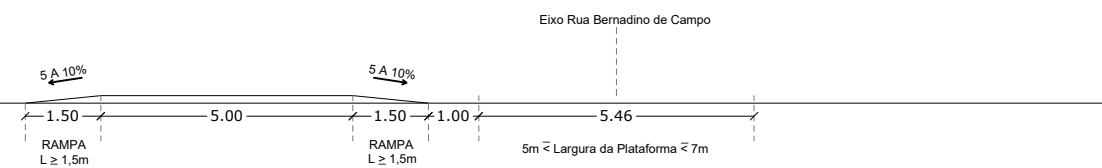

Detalhe A



Detalhe B

