
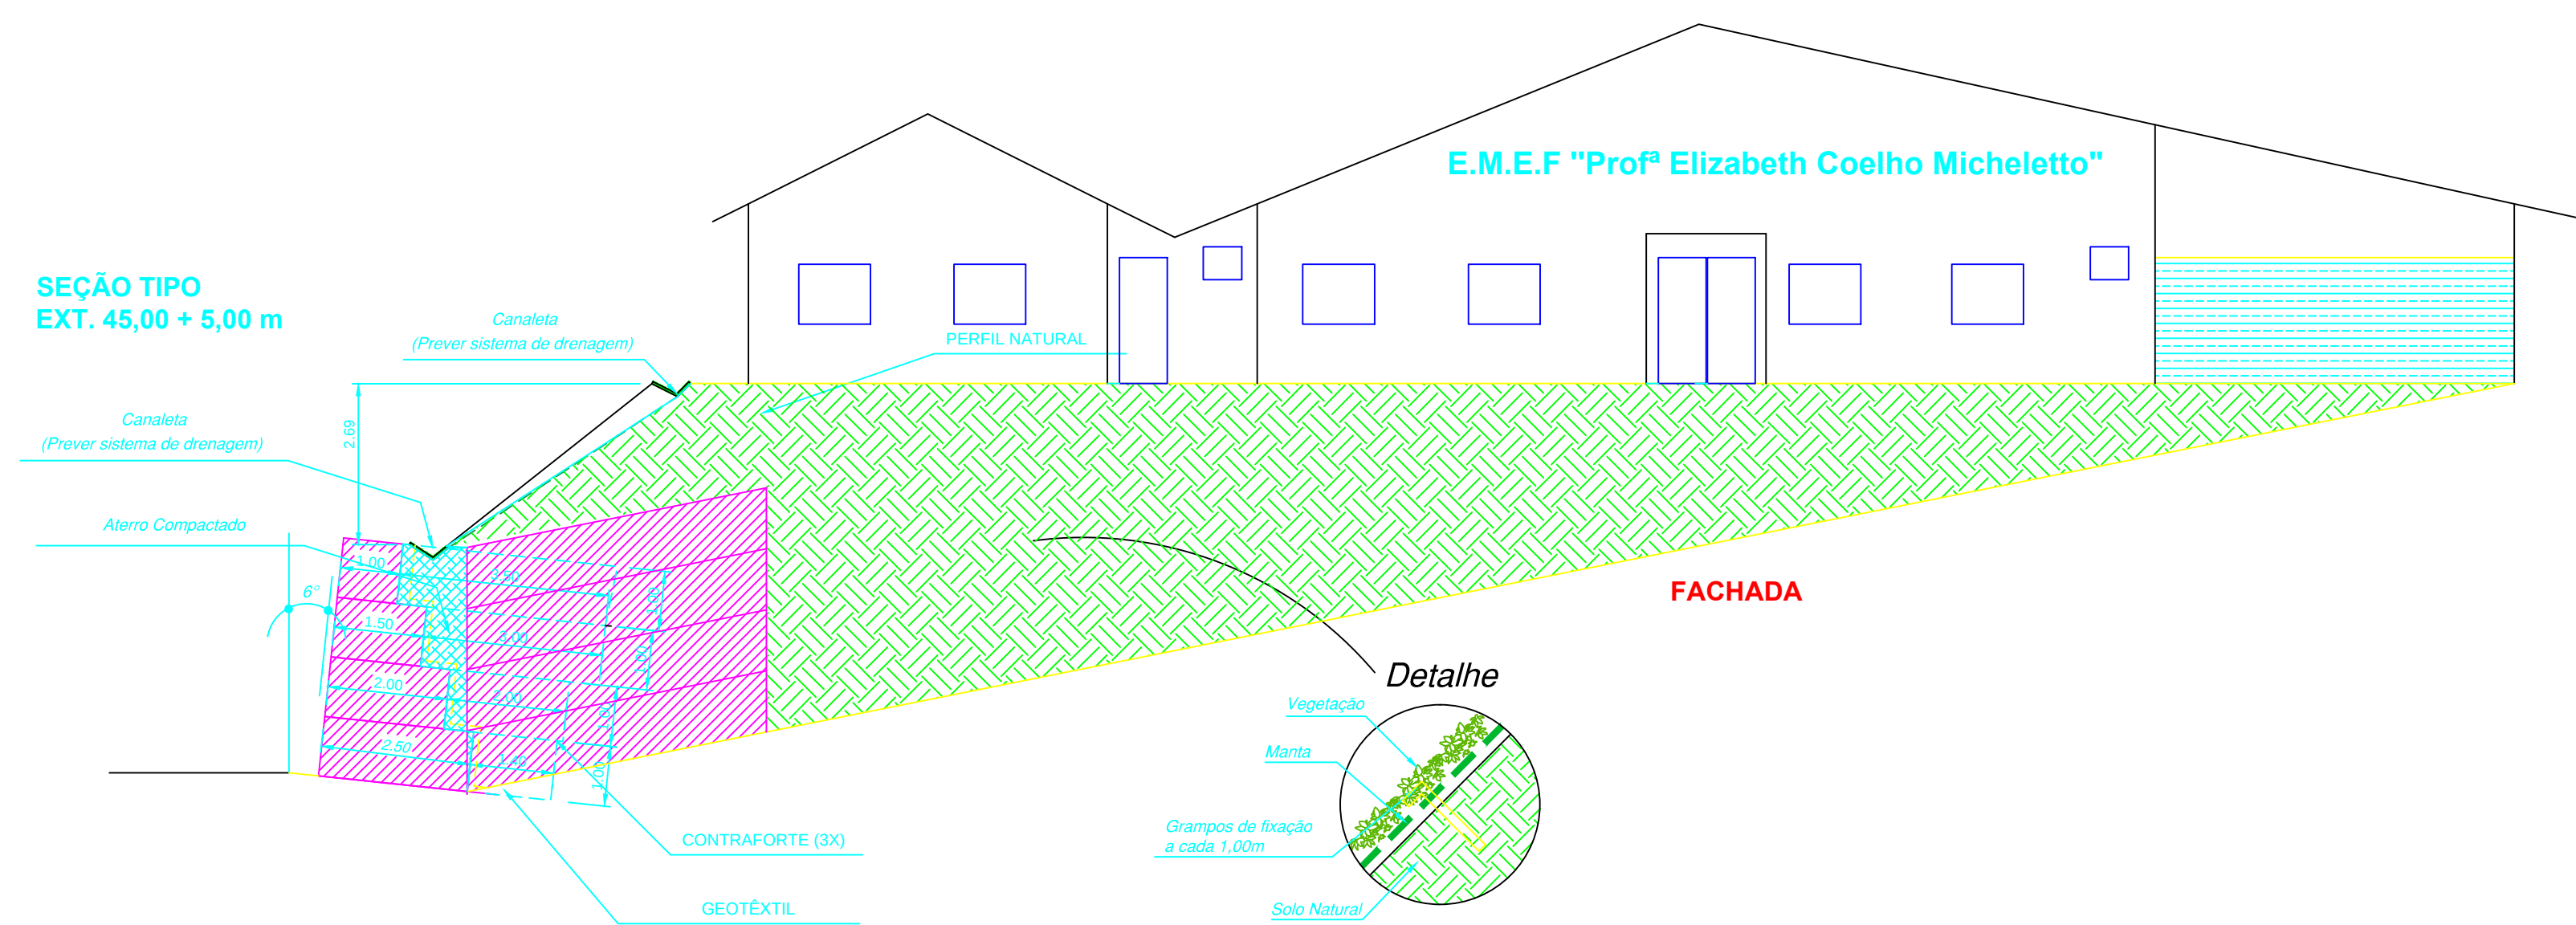


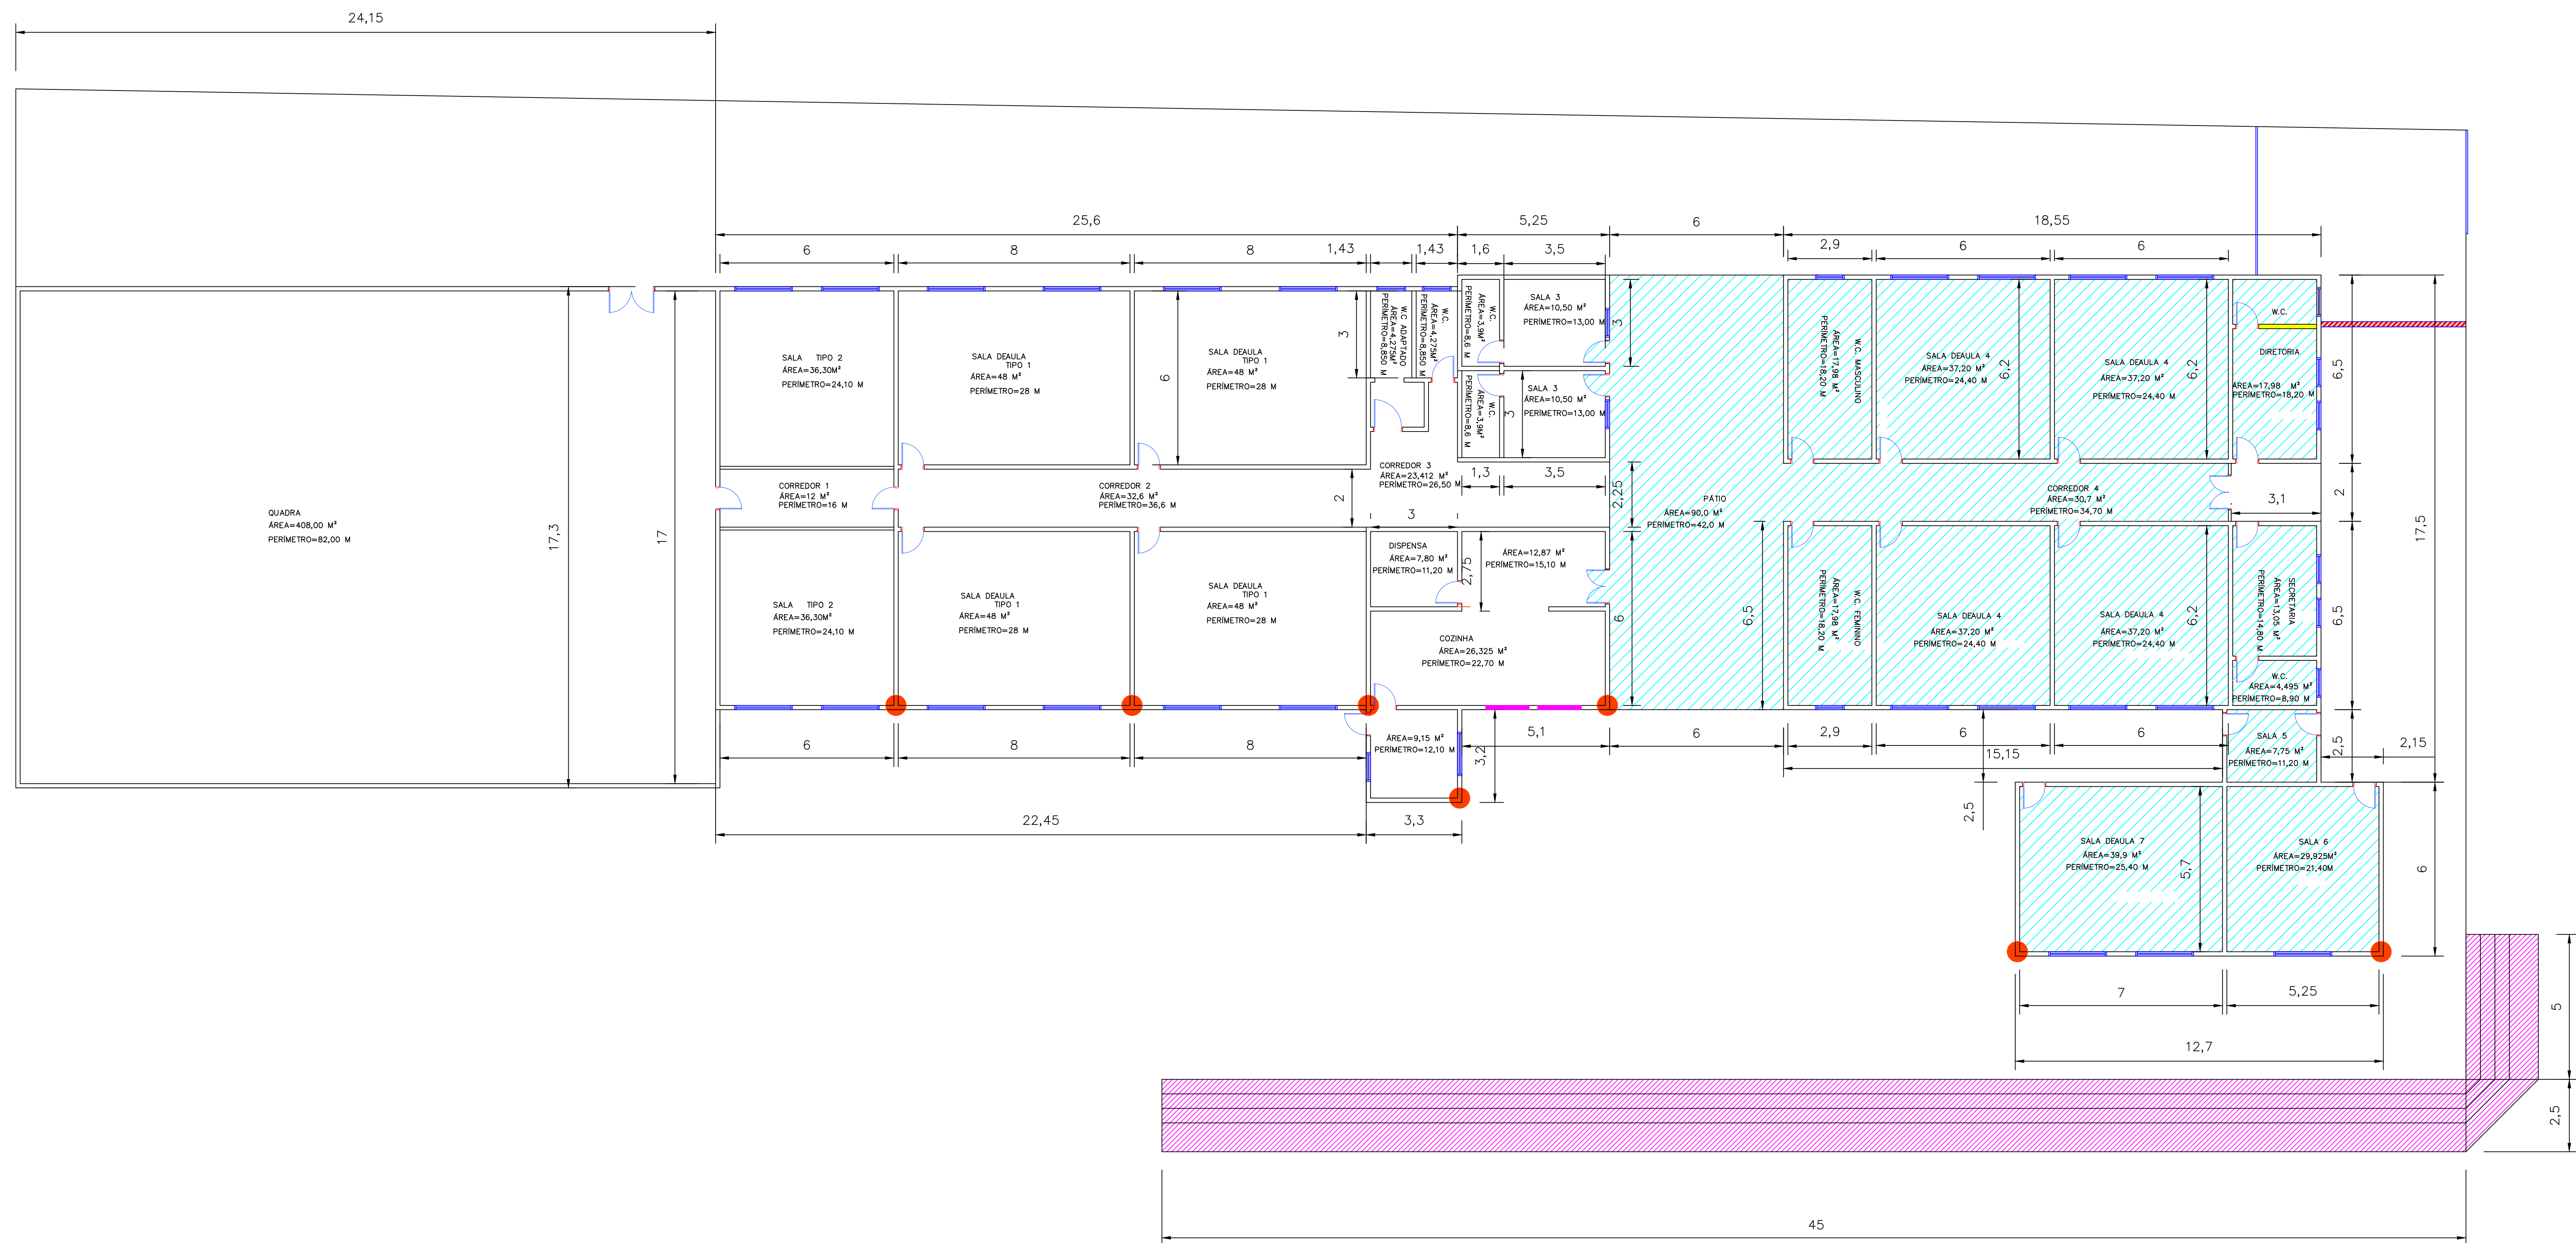

- ESQUADRIAS A SUBSTITUIR
- ALVENARIA A DEMOLIR
- PISO A SUBSTITUIR
- REFORÇO ESTRUTURAL
- GRADIL METALICO A CONSTRUIR
- CONTENÇÃO DE TALUDE (GABIAO)

PROJETO DE REFORMA		FOLHA: ÚNICA
LOCAL: Rua Humberto Capelli, 221 BAIRRO: Centro CIDADE: MONTEIRO LOBATO - SP PROPRIETÁRIO: PREFEITURA MUNICIPAL MONTEIRO LOBATO MATRÍCULA: ESCALA: 1:100		
SITUAÇÃO S/ ESC. ↑ NQ HUMBERTO CAPELLI LOCAL CONDEG. ANTONIO MARCO		AUTOR DO PROJETO Eng.º William José de Faria CREA: 506363865 A.R.T.: 28027230180366575 E-mail: engenheira@monteirolobato.sp.gov.br Telefone: (13) 3979-9000
ÁREAS: (m²)		